





Ansicht Osten

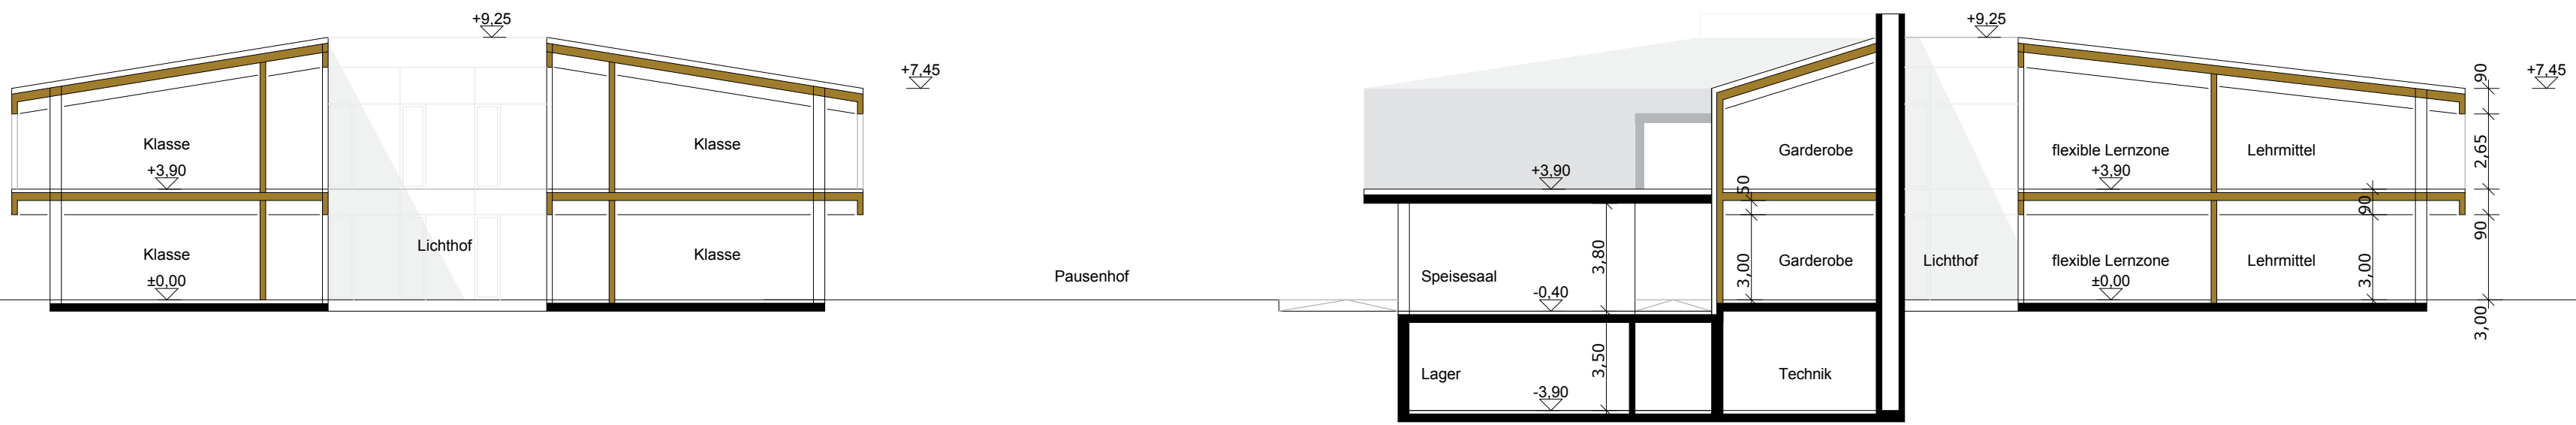

Schnitt A_A

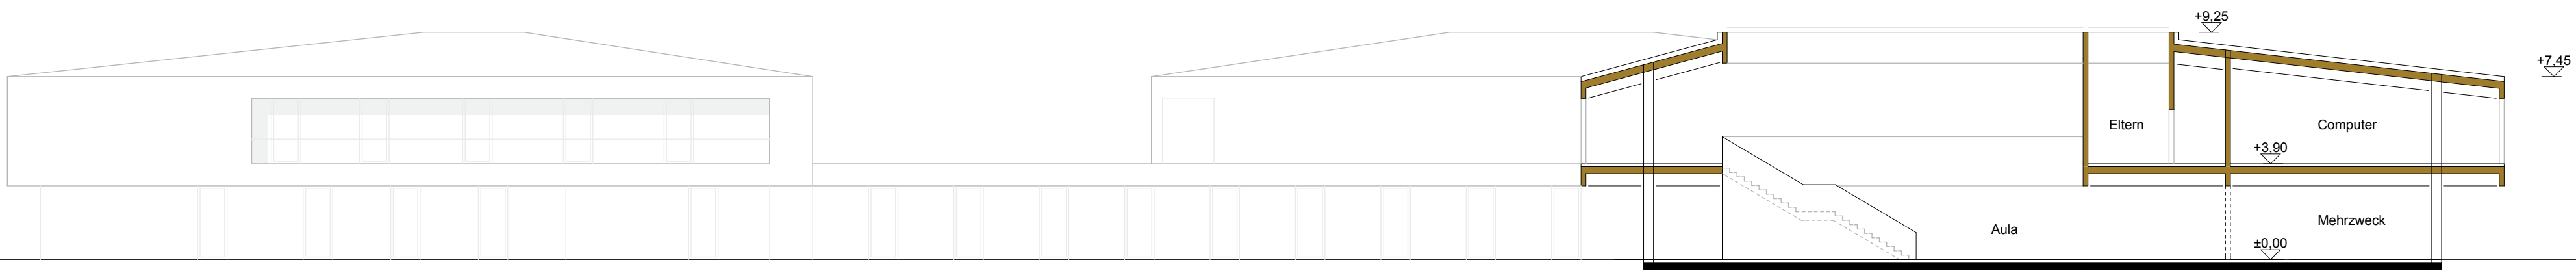

Schnitt B_B



1. Obergeschoss

Plandatum	05.07.2013
Vorplanung	
Bauvorhaben Pater-Rupert-Mayer-Schulzentrum Neubau Grundschule, Kindergarten und Kinderkrippe	
Gemeinde Pullach i. Isartal Lkr. München	
Zeichnung	Ansicht Osten 1:200 Grundriss 1. Obergeschoss 1:200 Schnitt A_A 1:200 Schnitt B_B 1:200
Bauherr	Erzdiözese München-Freising, Rochusstraße 5, 80333 München vertr. d.d. Herrn Generalvikar Prof. Dr. Dr. Peter Beer
Entwurfsverfasser	balda architekten kurt-huber-ring 9 82256 Unterföhring tel. 08141/34740-0 fax: 08141/34740-24