




Ansicht Osten

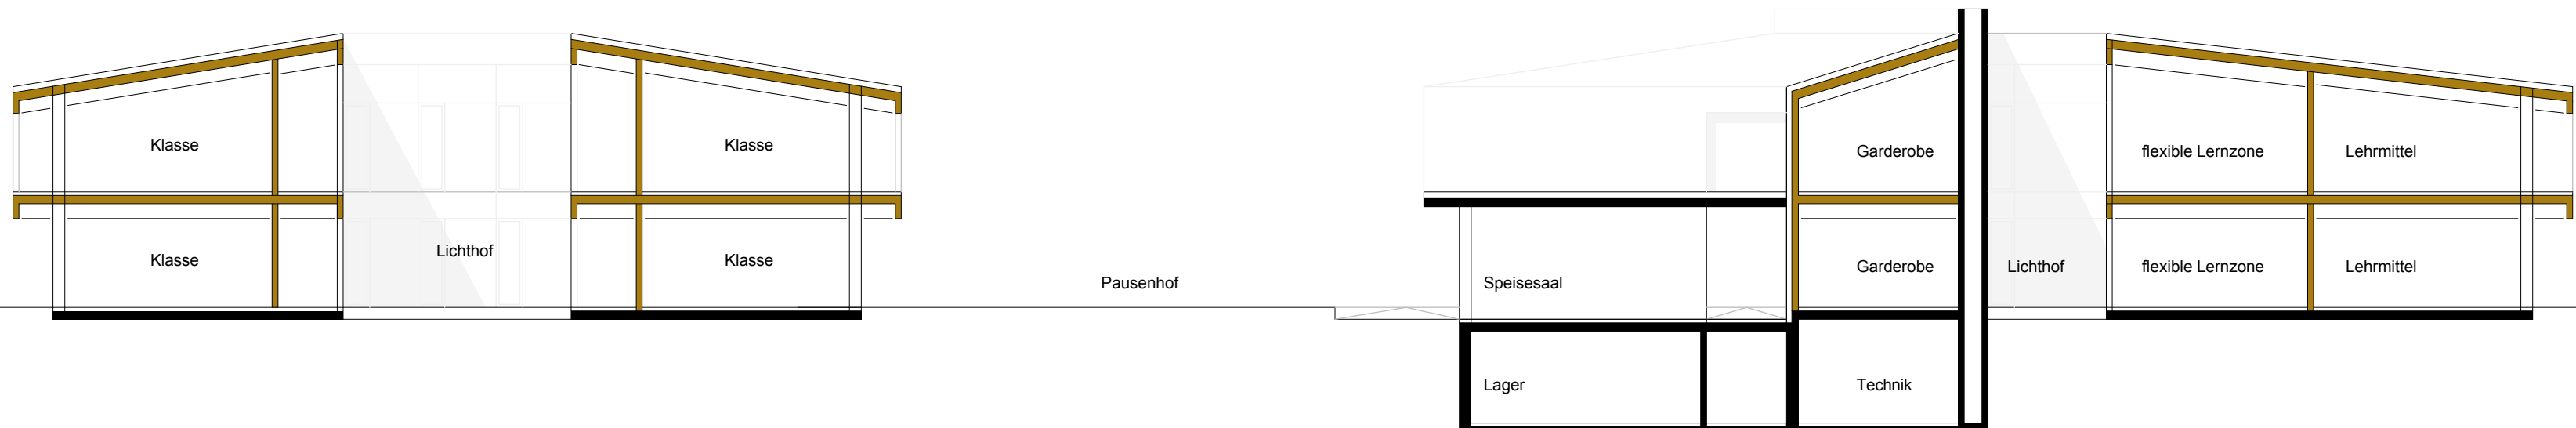

Schnitt A_A

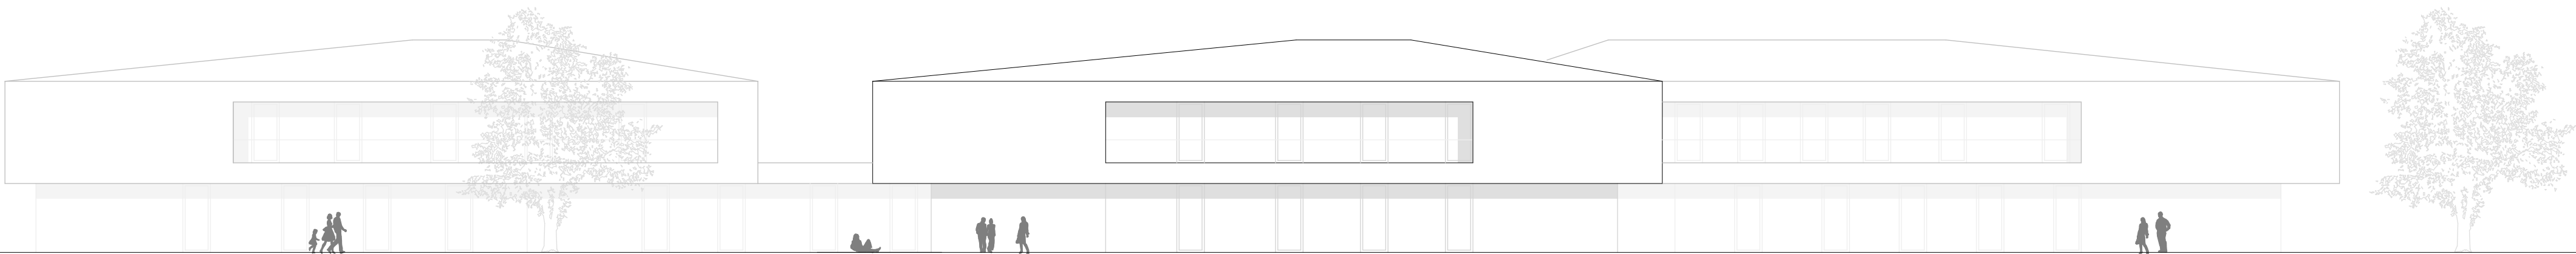

Ansicht Süden

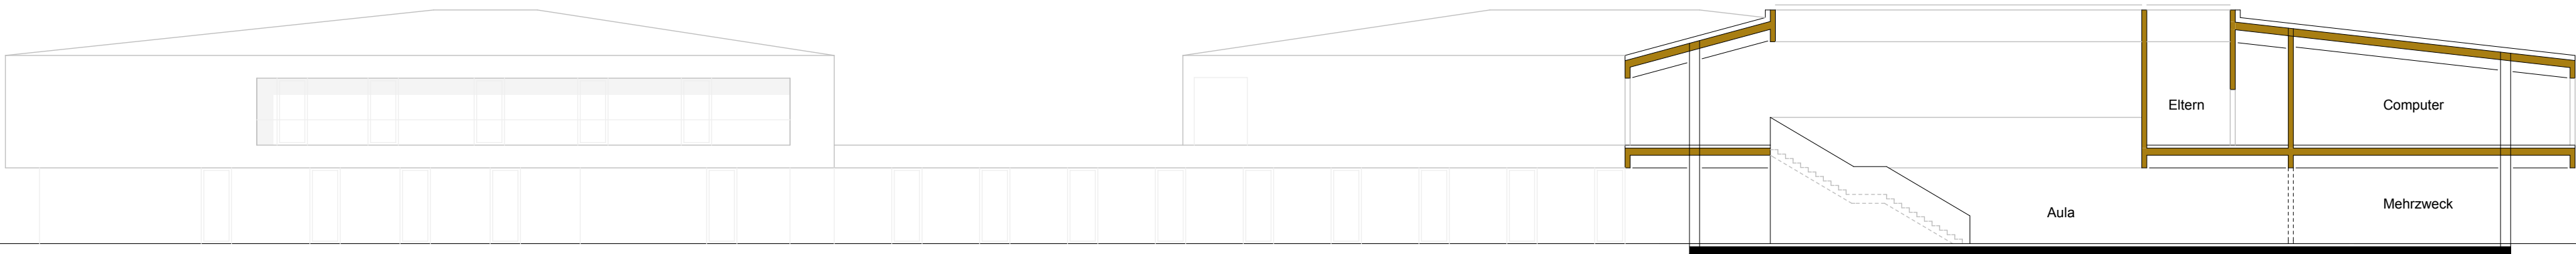

Schnitt B_B

Plannummer	Plandatum	Plangröße	Maßstab
VE_005	01.10.2013	DIN A1, Hochformat	1:200
Vorhaben- und Erschließungsplan zum vorhabenbezogenem Bebauungsplan Nr.39 Pater-Rupert-Mayer-Schulzentrum			
Bauvorhaben Pater-Rupert-Mayer-Schulzentrum Neubau Grundschule, Kindergarten und Kinderkrippe			
Gemeinde Pullach i. Isartal Lkr. München			
Zeichnung	Ansicht Osten 1:200 Ansicht Süden 1:200 Schnitt A_A 1:200 Schnitt B_B 1:200		
Bauherr	Erzbischöfliches Ordinariat München Prannerstraße 9 80333 München		
Entwurfsverfasser	balda architekten kurt-huber-ring 9 82256 fürstenfeldbruck tel: 08141/34740-0 fax: 08141/34740-24		