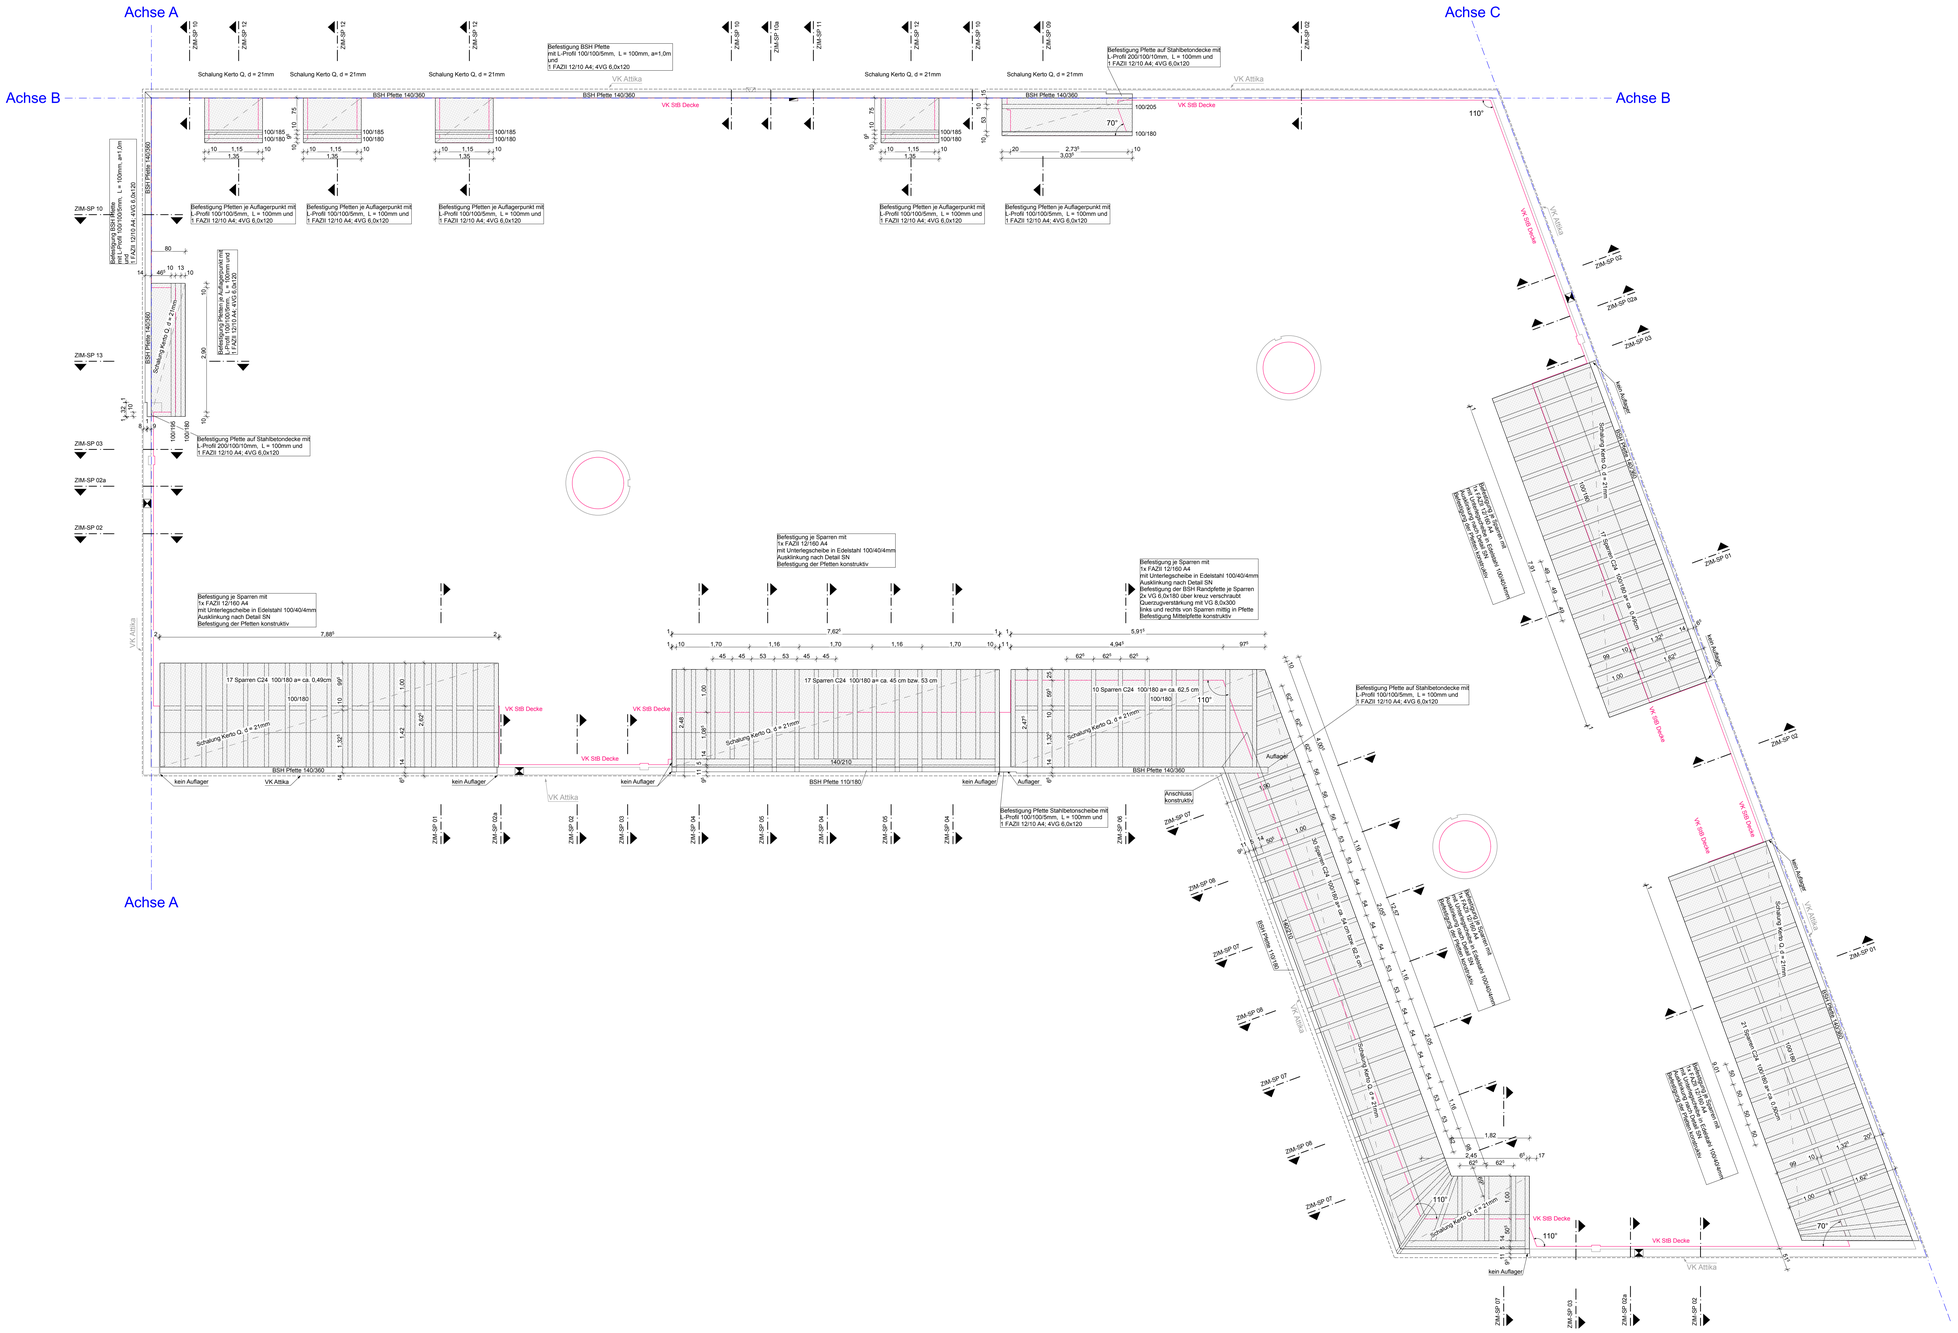

Hochwasser = 508,20 m ü. N.N. (507,90 + 0,3m)

	Stahlbeton		Oberkante fertig
	Beton, unbewehrt		Unterkante fertig
			Oberkante roh
	Mauerwerk		Unterkante roh
	Leichtbauwand		Unterkante roh = fertig
	Wärmedämmung	OK	Oberkante
		UK	Unterkante
		RB	Rohfußboden
		FFB	Fertigfußboden
DD	Deckendurchbruch	BR	Brüstung
BD	Bodendurchbruch	ST	Sturz
WD	Wanddurchbruch	UZ	Unterzug
BA	Bodenaussparung	AD	Abgehängte Decke
WA (WS)	Wandaussparung- schlitz	RR	Regenrohr
FD	Fundamentdurchbruch	BE	Bodeneinlauf

Werkplan ist nur gültig in Verbindung mit den dazugehörigen Detailplänen und den Ausführungs-plänen der Haustechnik und Statik.

Sämtliche Maße sind vor der Ausführung vom AN rechnerisch zu prüfen.
Auf Unstimmigkeiten ist umgehend hinzuweisen.

Index:	Datum:	Änderungen:

Sparrenplan

Planung:	**macro** architekten Frundsbergstraße 21 80634 München Tel: 089 / 184627 Fax: 12749101 e-mail: info@macro-architekten.de
Bauherr:	Kath. Kirchenstiftung Bruder Konrad, Gernlinden, vertreten durch: Baureferat im Erzbischöflichen Ordinariat München als Maßnahmeträger Prannerstrasse 9, 80333 München
Ort:	Kindergarten Bruder Konrad, Bruder-Konrad-Str. 3a, 82216 Gernlinden
Datum/Index:	30.7.2014

Sparrenplan **1 : 50**

VORABZUG

Neubau eines 3-gruppigen Kindergartens

KON