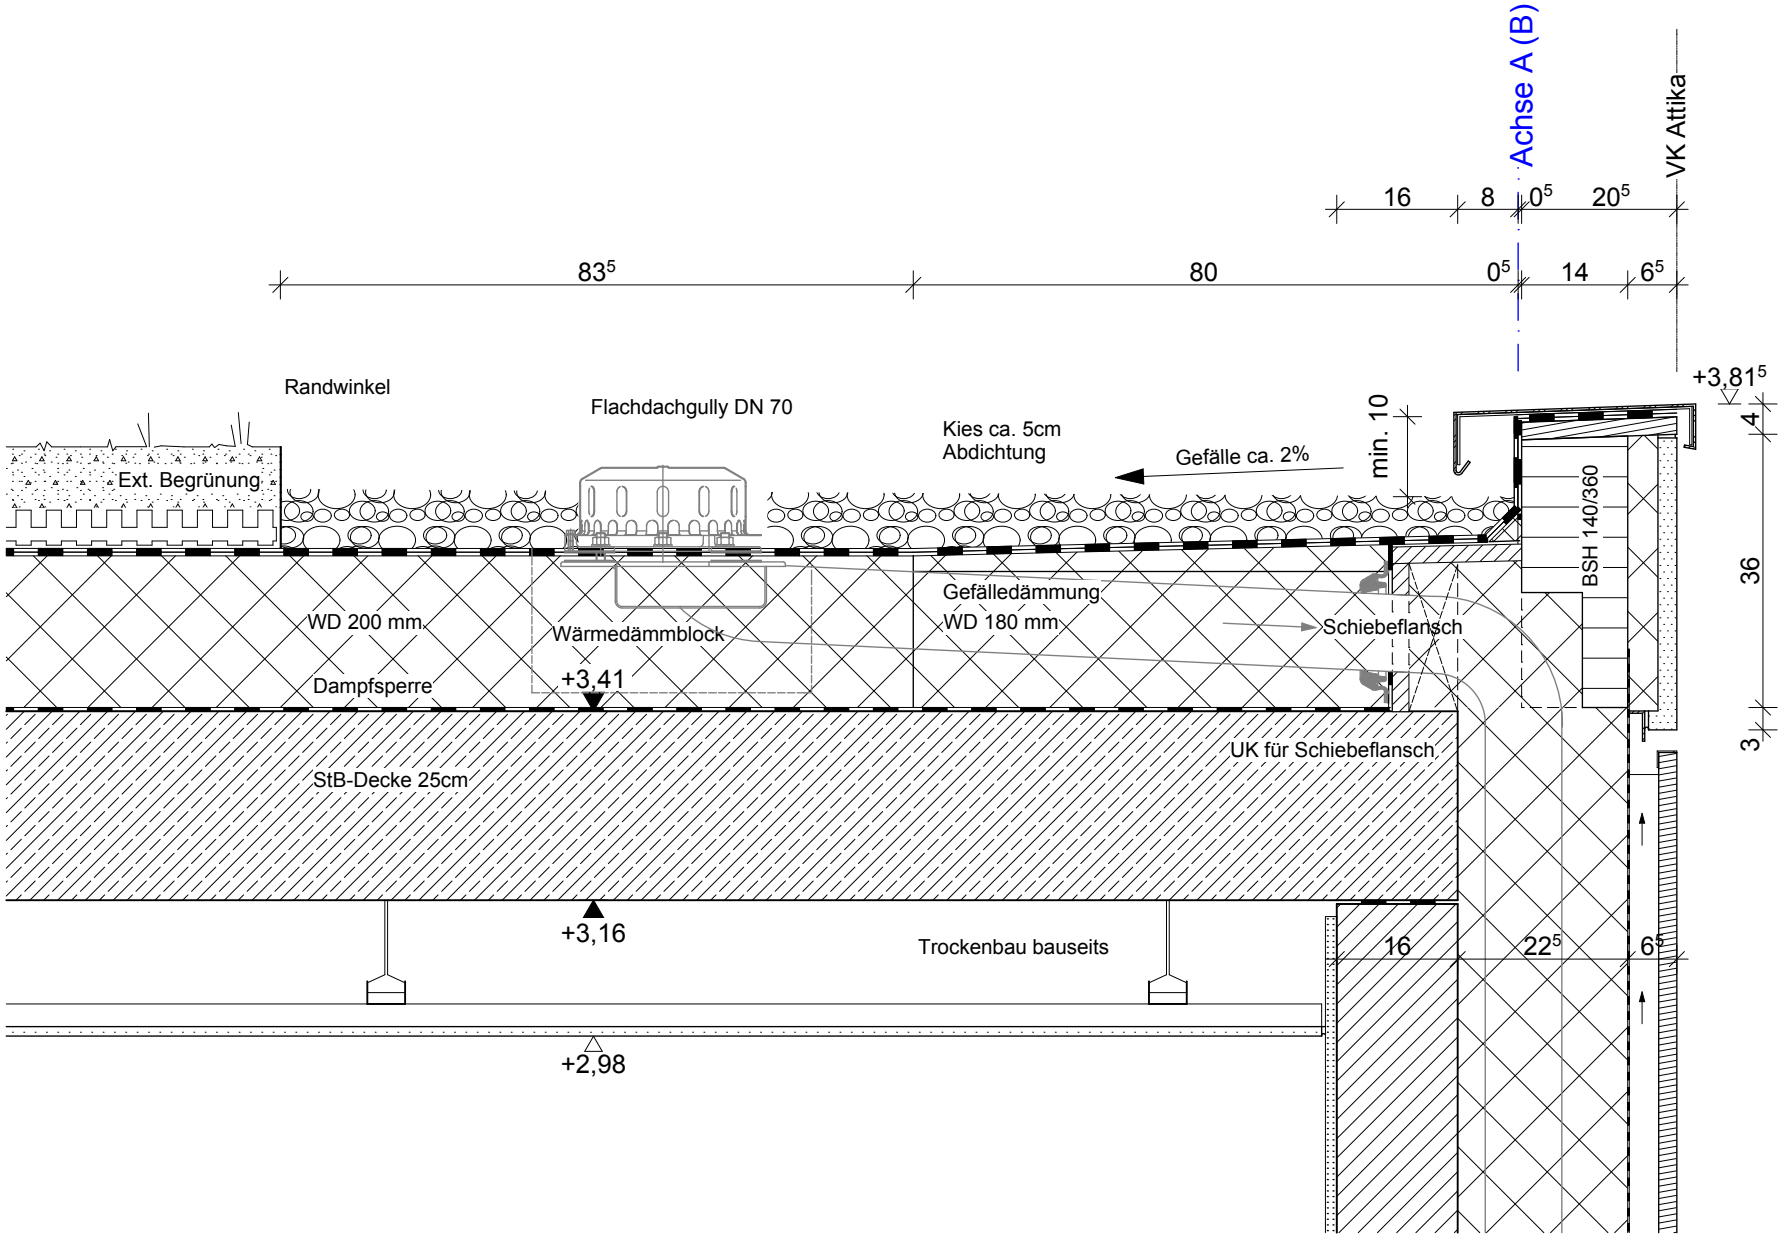


Kindergarten Bruder Konrad - Gernlinden

**macro** architekten
Frundsbergstraße 21 80634 München
T (089) 18 46 27
F (089) 1274 9101

VORABZUG
30.07.2014

**ZIM-SP 11 SN Wandverkleidung Dachablauf 1 : 10**

KON