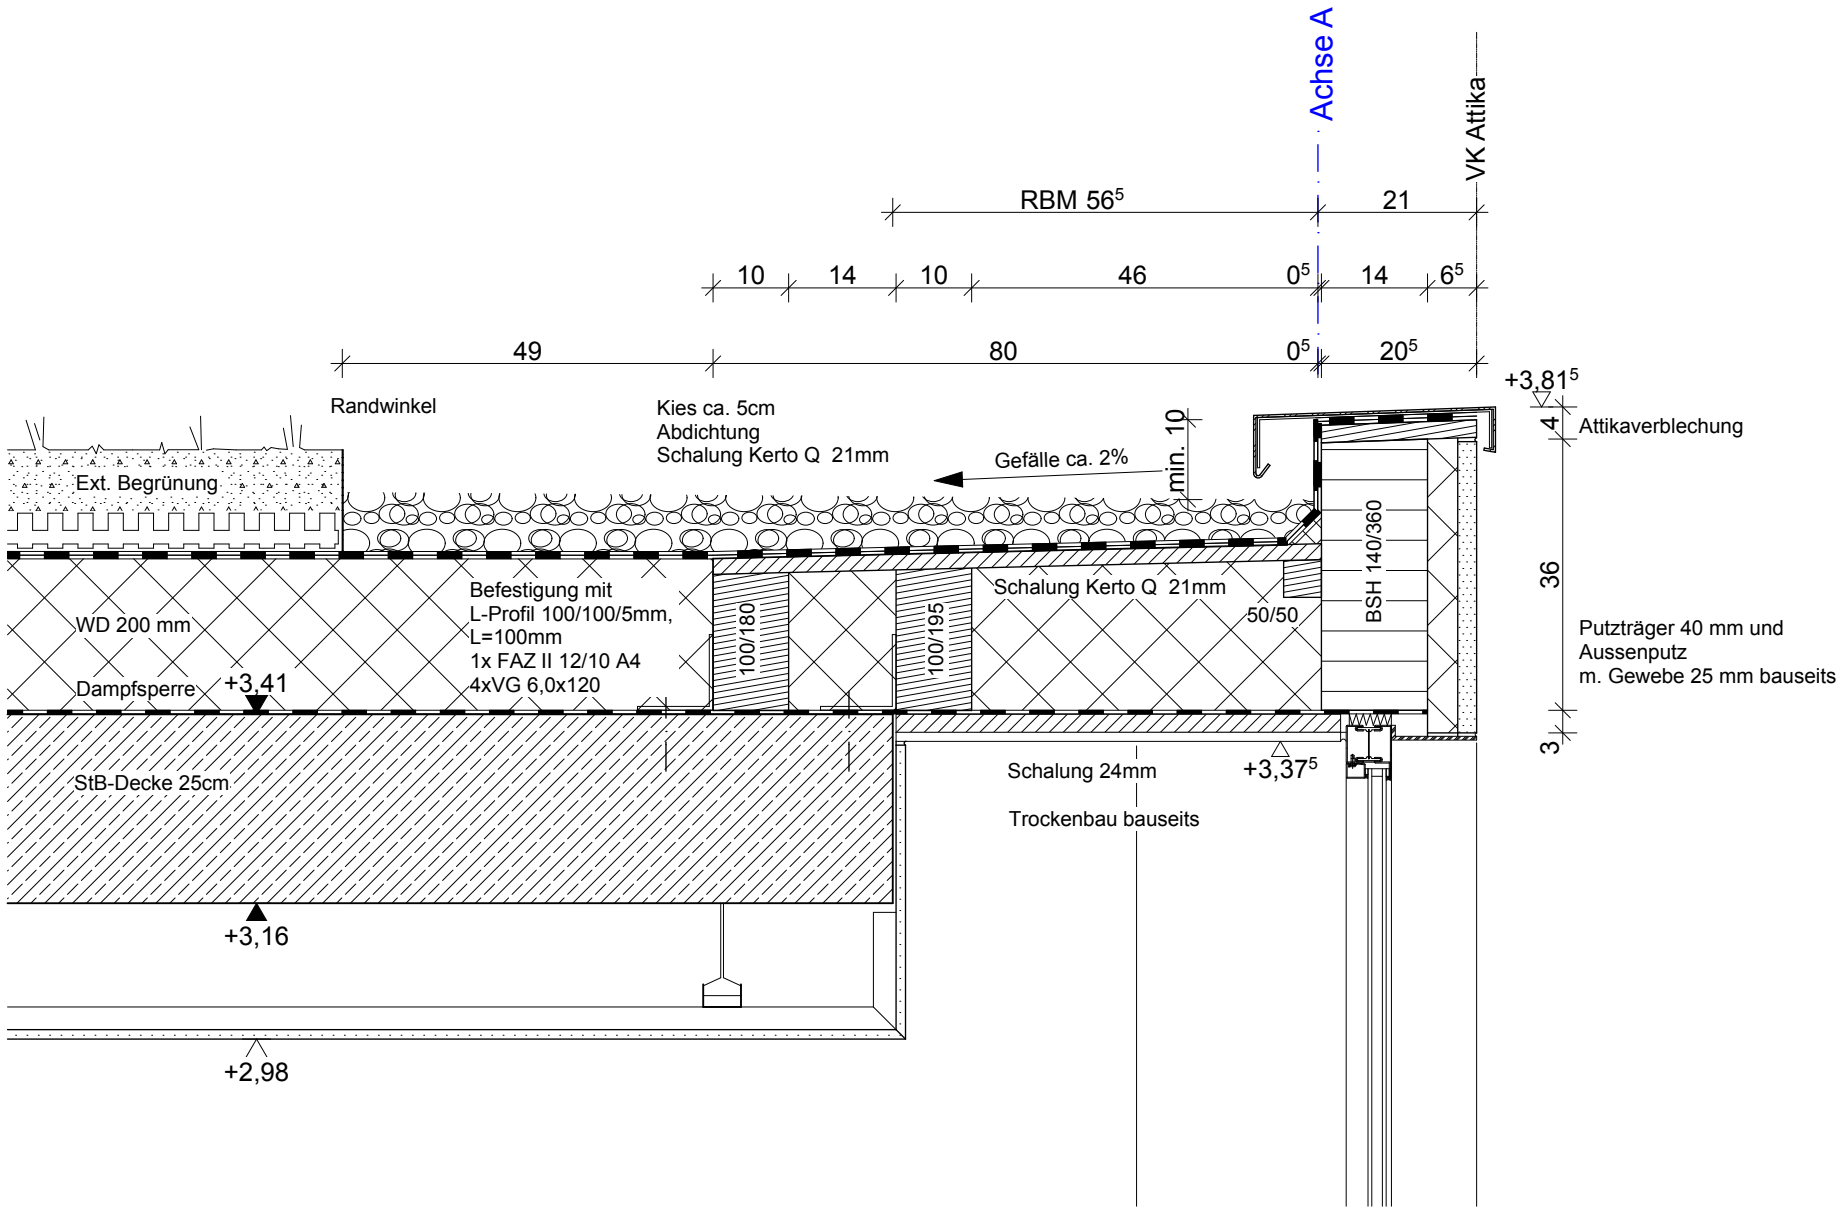

Kindergarten Bruder Konrad - Gernlinden

macro architekten
Frundsbergstraße 21 80634 München
T (089) 18 46 27
F (089) 1274 9101

VORABZUG
30.07.2014

ZIM-SP 13 SN Ausgang Flur 1 : 10 KON