



Südseite (Kindergruppen)

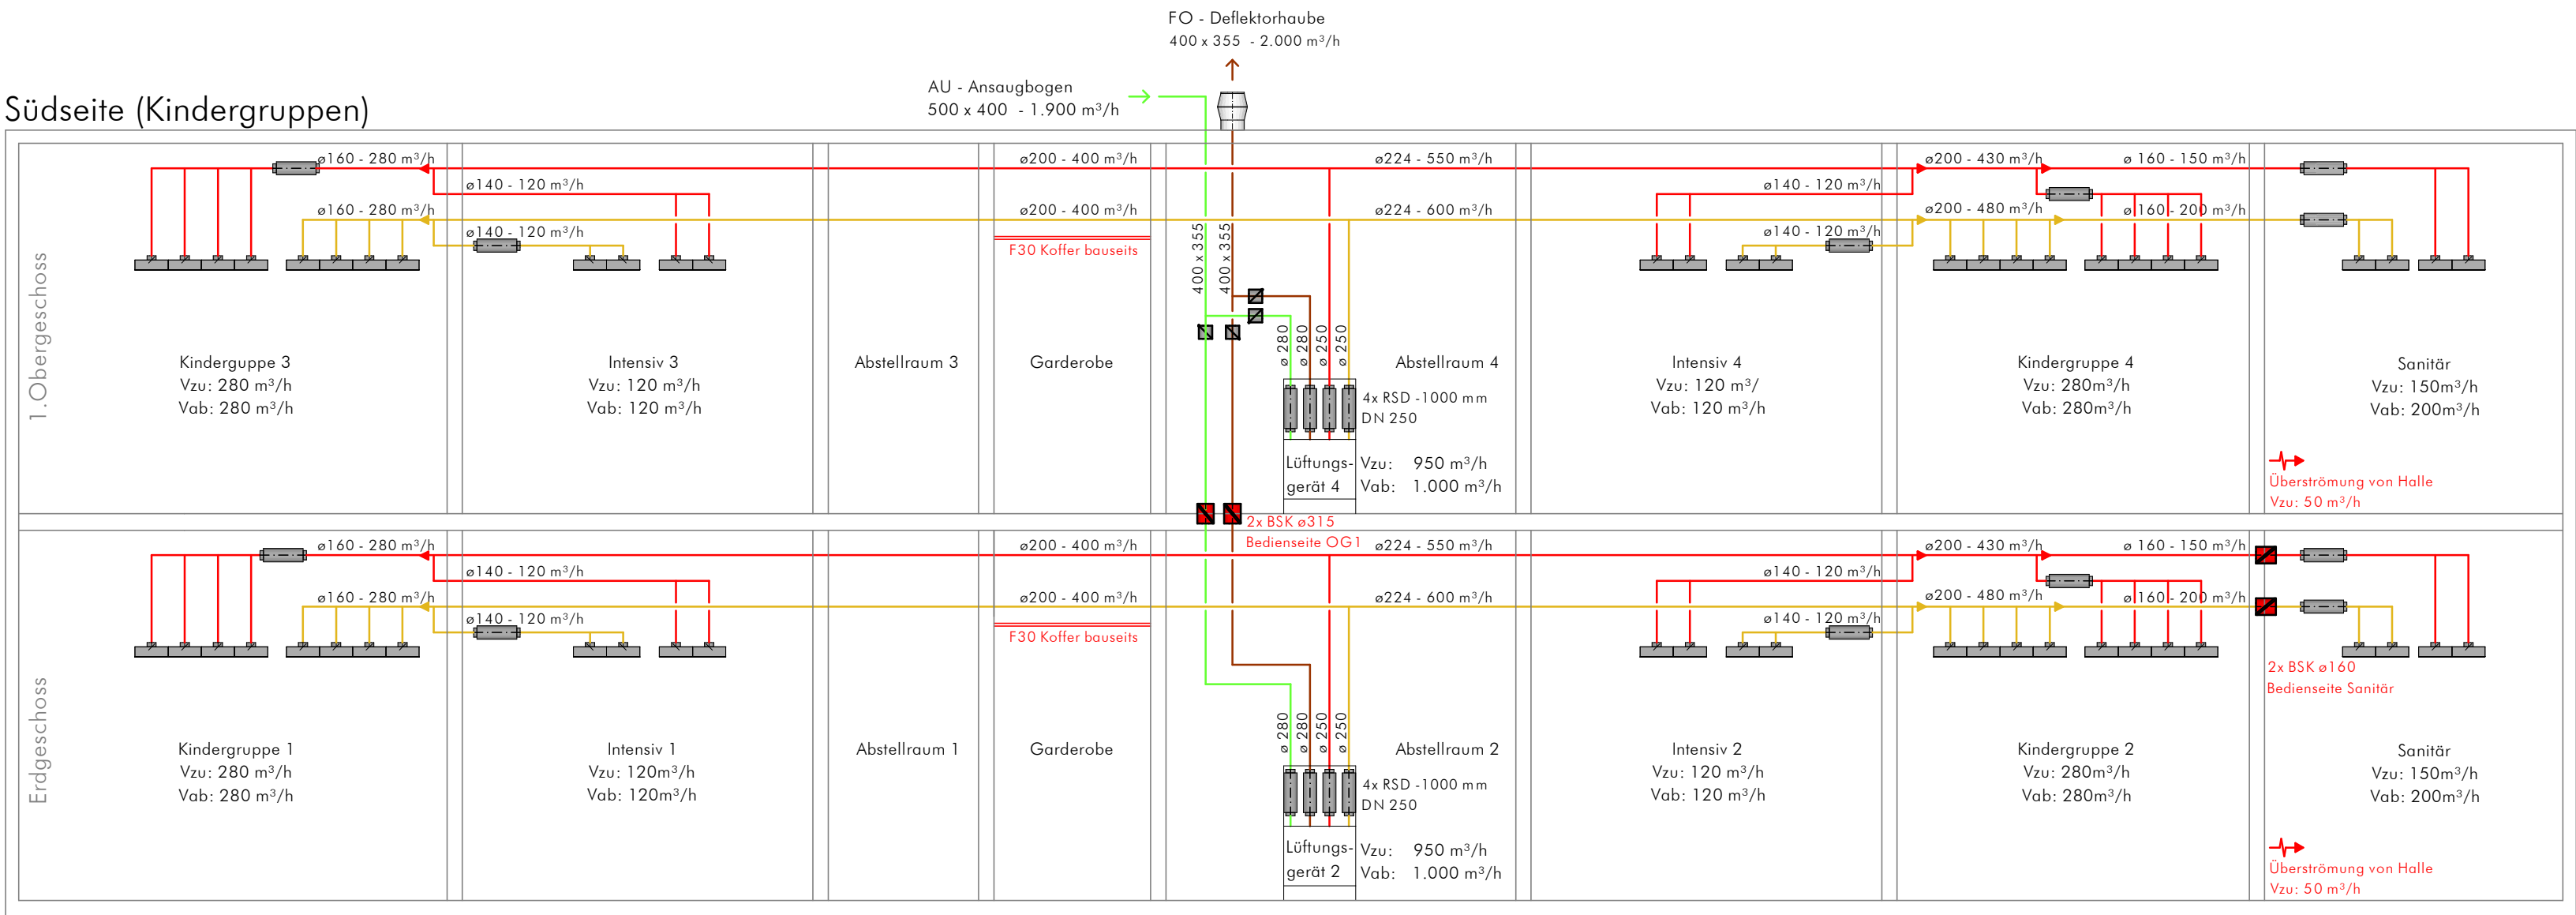

LEGENDE LÜFTUNG

- Außenluft AU
- Fortluft FO
- Abluft AB
- Zuluft ZU
- Tellerventil TV
- Brandschutz-Tellerventil BTV
- Wandschlitzauslass WS
- Lüftungsgitter mit Anschlusskasten LG
- Brandschutzklappe, rund BSK-R
- Rückschlagklappe, rund RK-R
- Telefonieschalldämpfer TSD

Nordseite (Betriebstrakt)

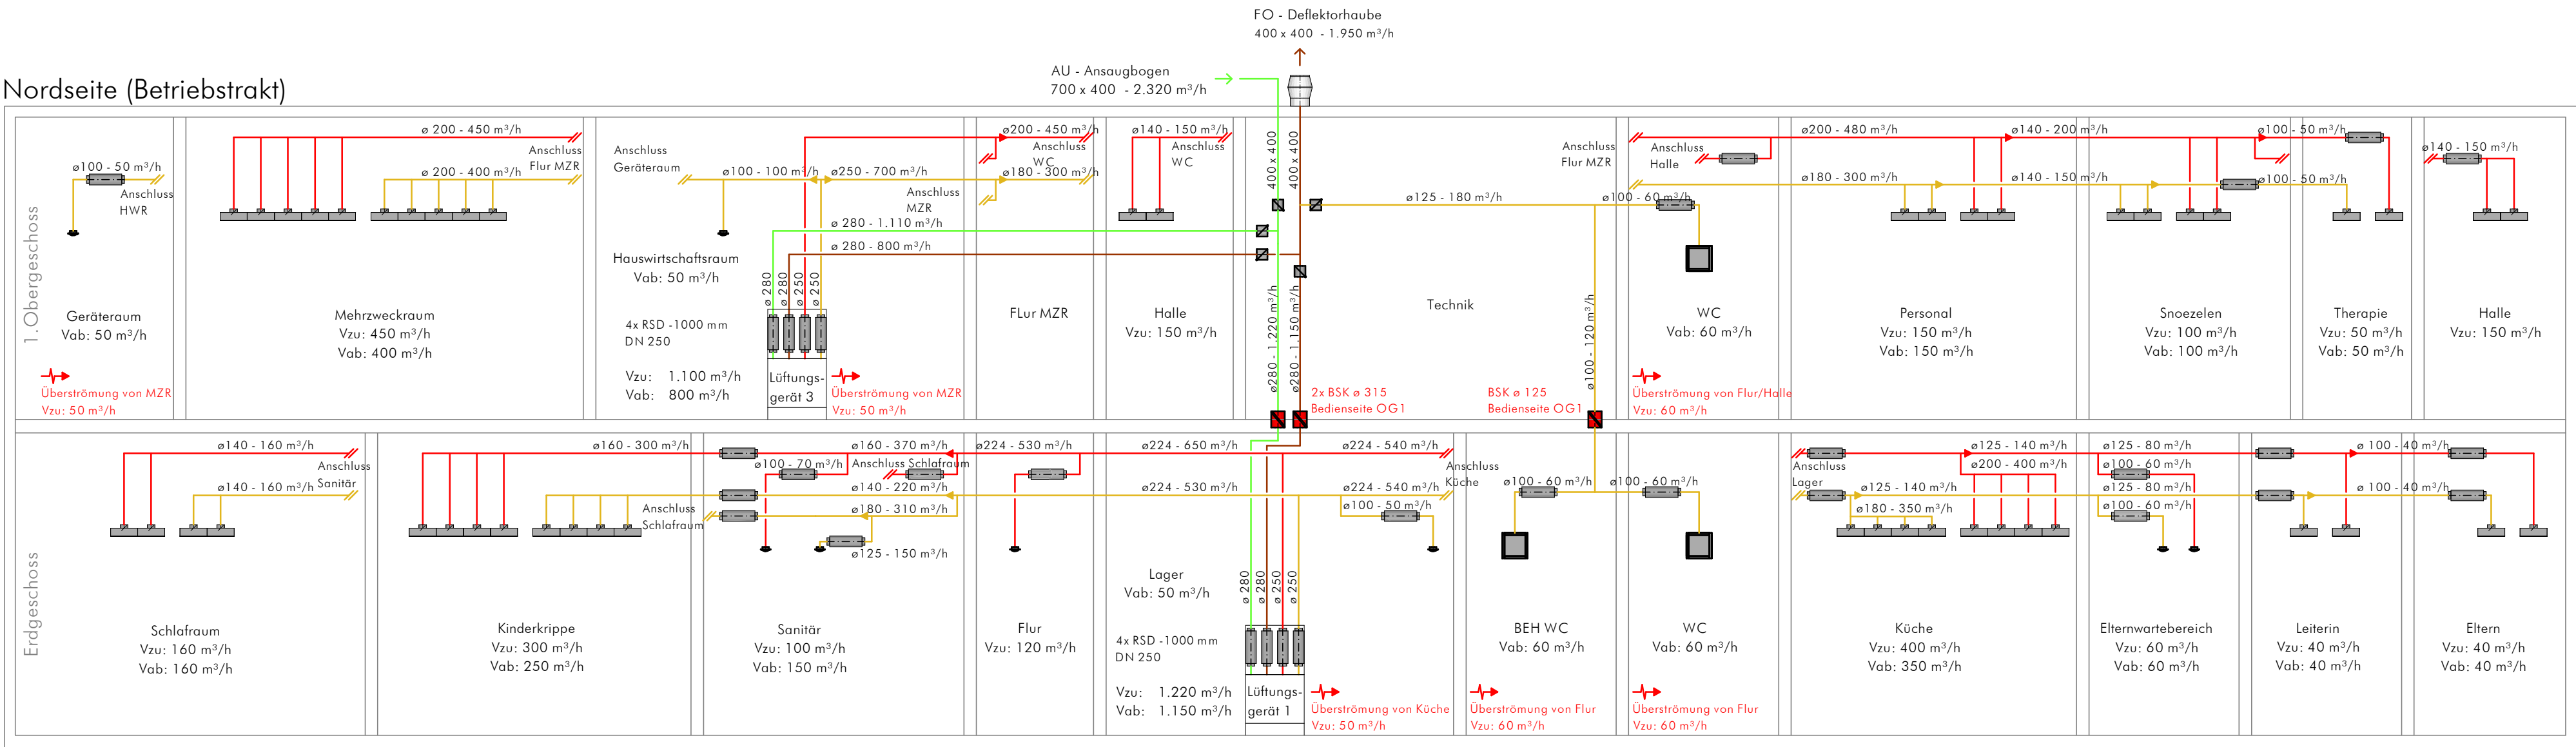

Kindergarten St. Cäcilia II Germering
Ausführungsplan Lüftung

Strangschemata

M % 14.08.2014 bo A_SG_L_140814

en.eco Klaus Bünz (Dipl.-Ing.)
Ingenieurbüro für Energie- und Gebäudetechnik
Winthstraße 6 80639 München
Fon (089) 55 2 99 65 0 www.eneco.de