




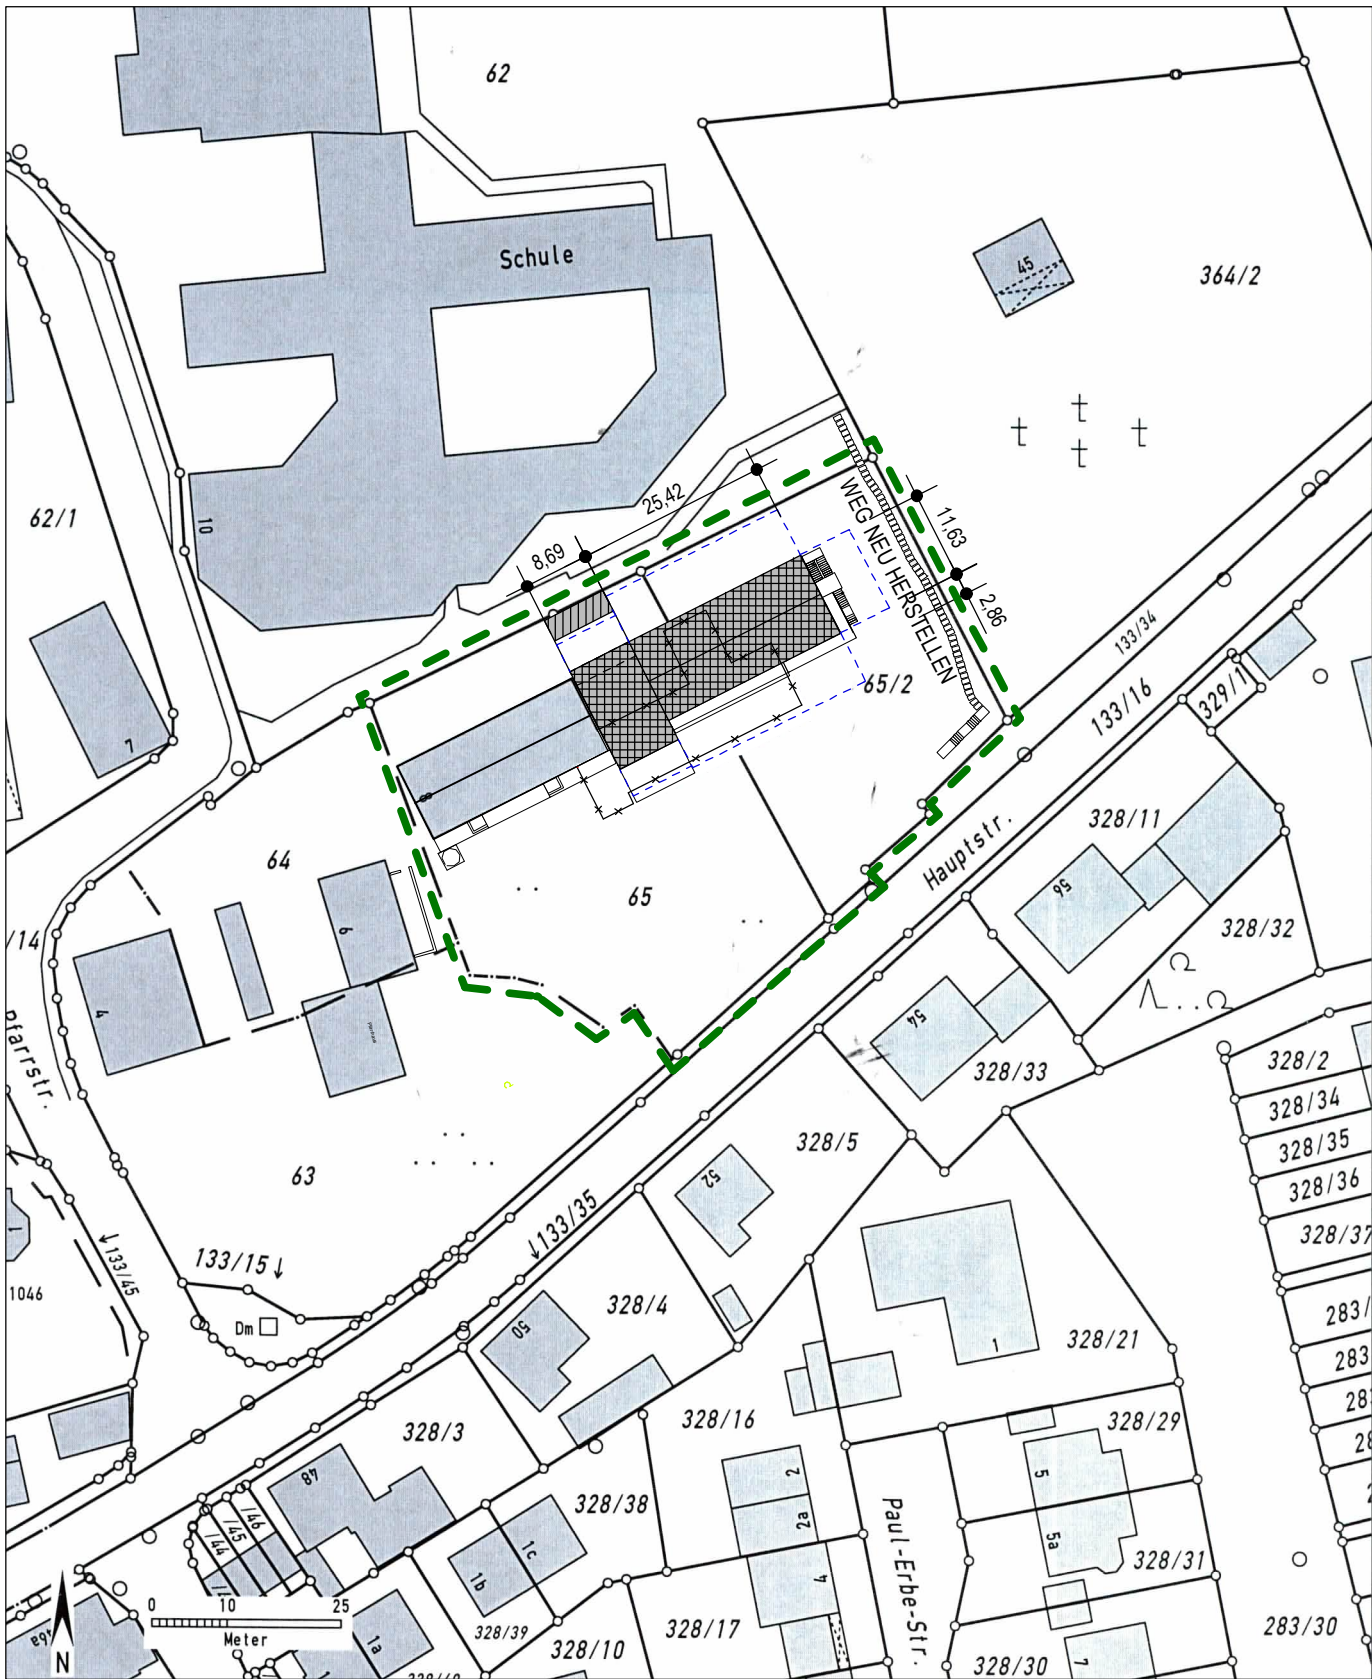

LAGEPLAN 1 : 1000

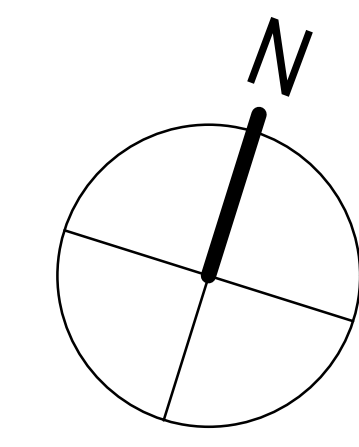



ARCHITEKTURBÜRO URSULA SCHMID - INFANTERIESTRASSE 15 - 80797 MÜNCHEN

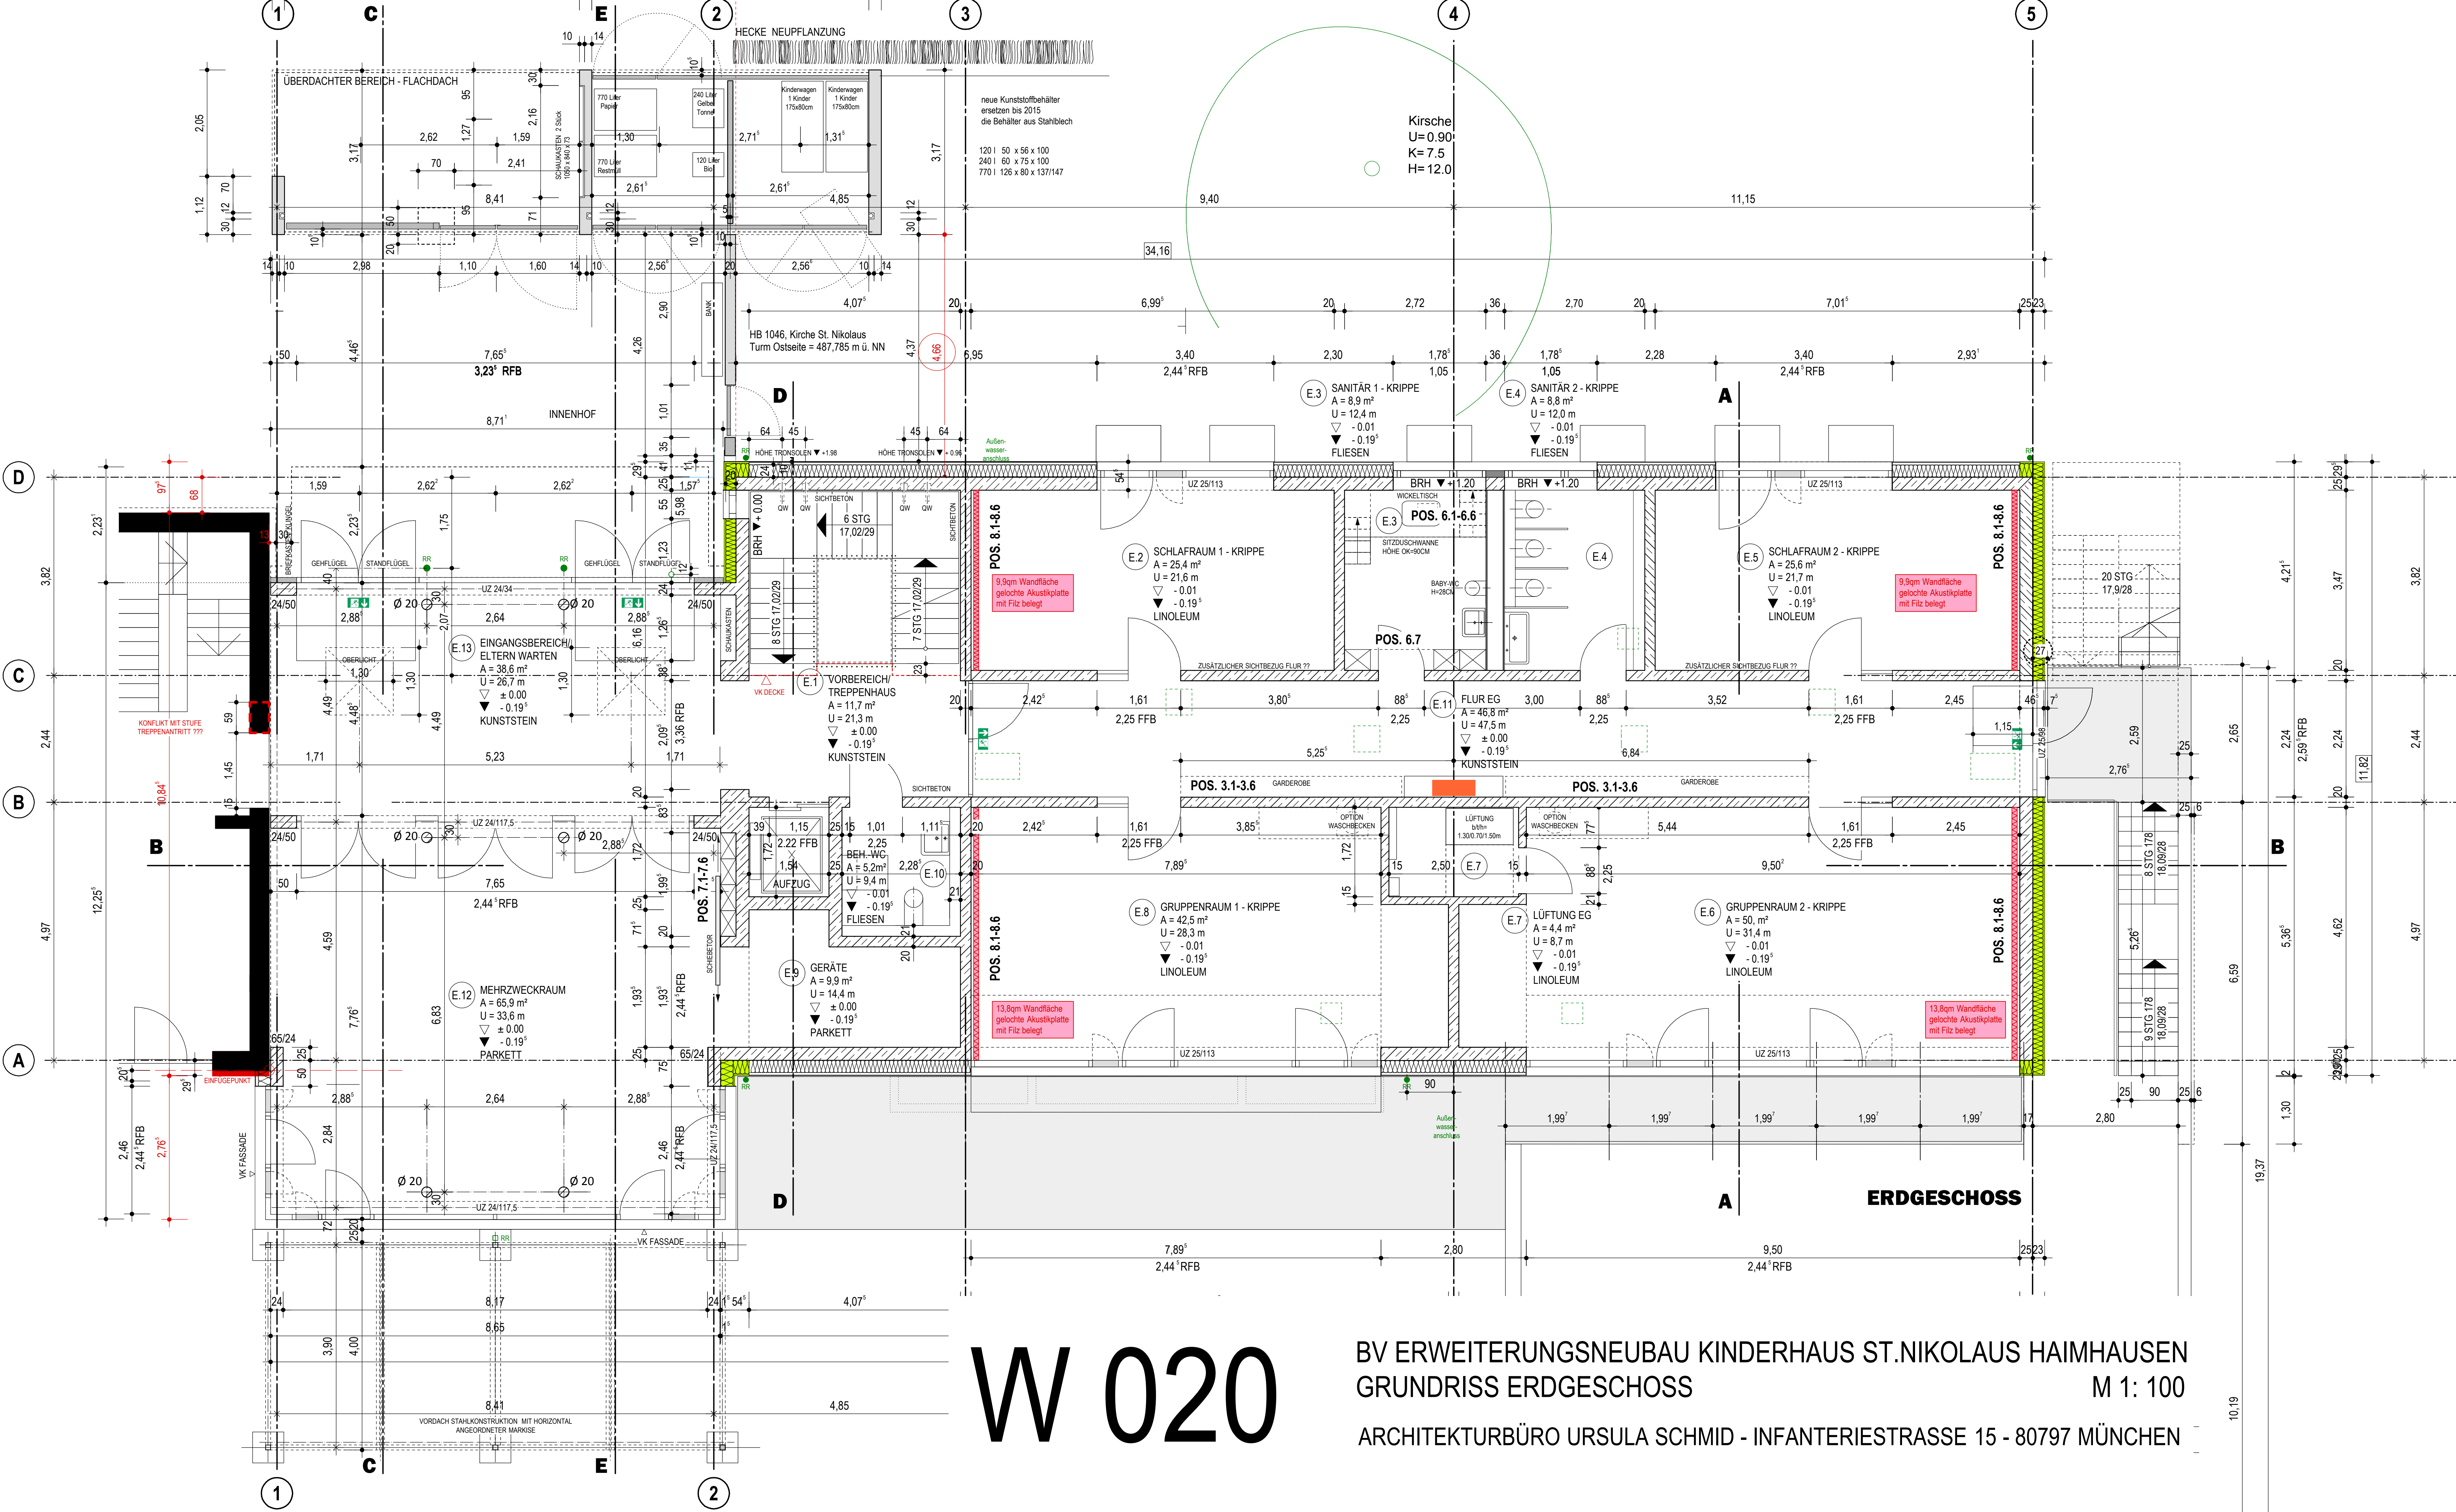


W 020

BV ERWEITERUNGSNEUBAU KINDERHAUS ST.NIKOLAUS HAIMHAUSEN
GRUNDRISS ERDGESCHOSS
M 1: 100
ARCHITEKTURBÜRO URSULA SCHMID - INFANTERIESTRASSE 15 - 80797 MÜNCHEN

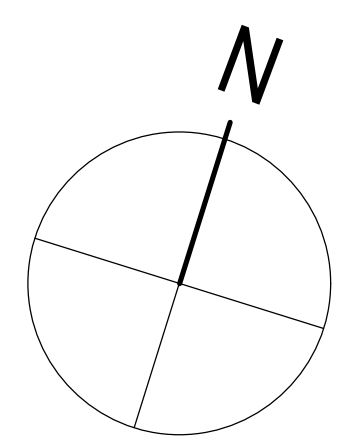

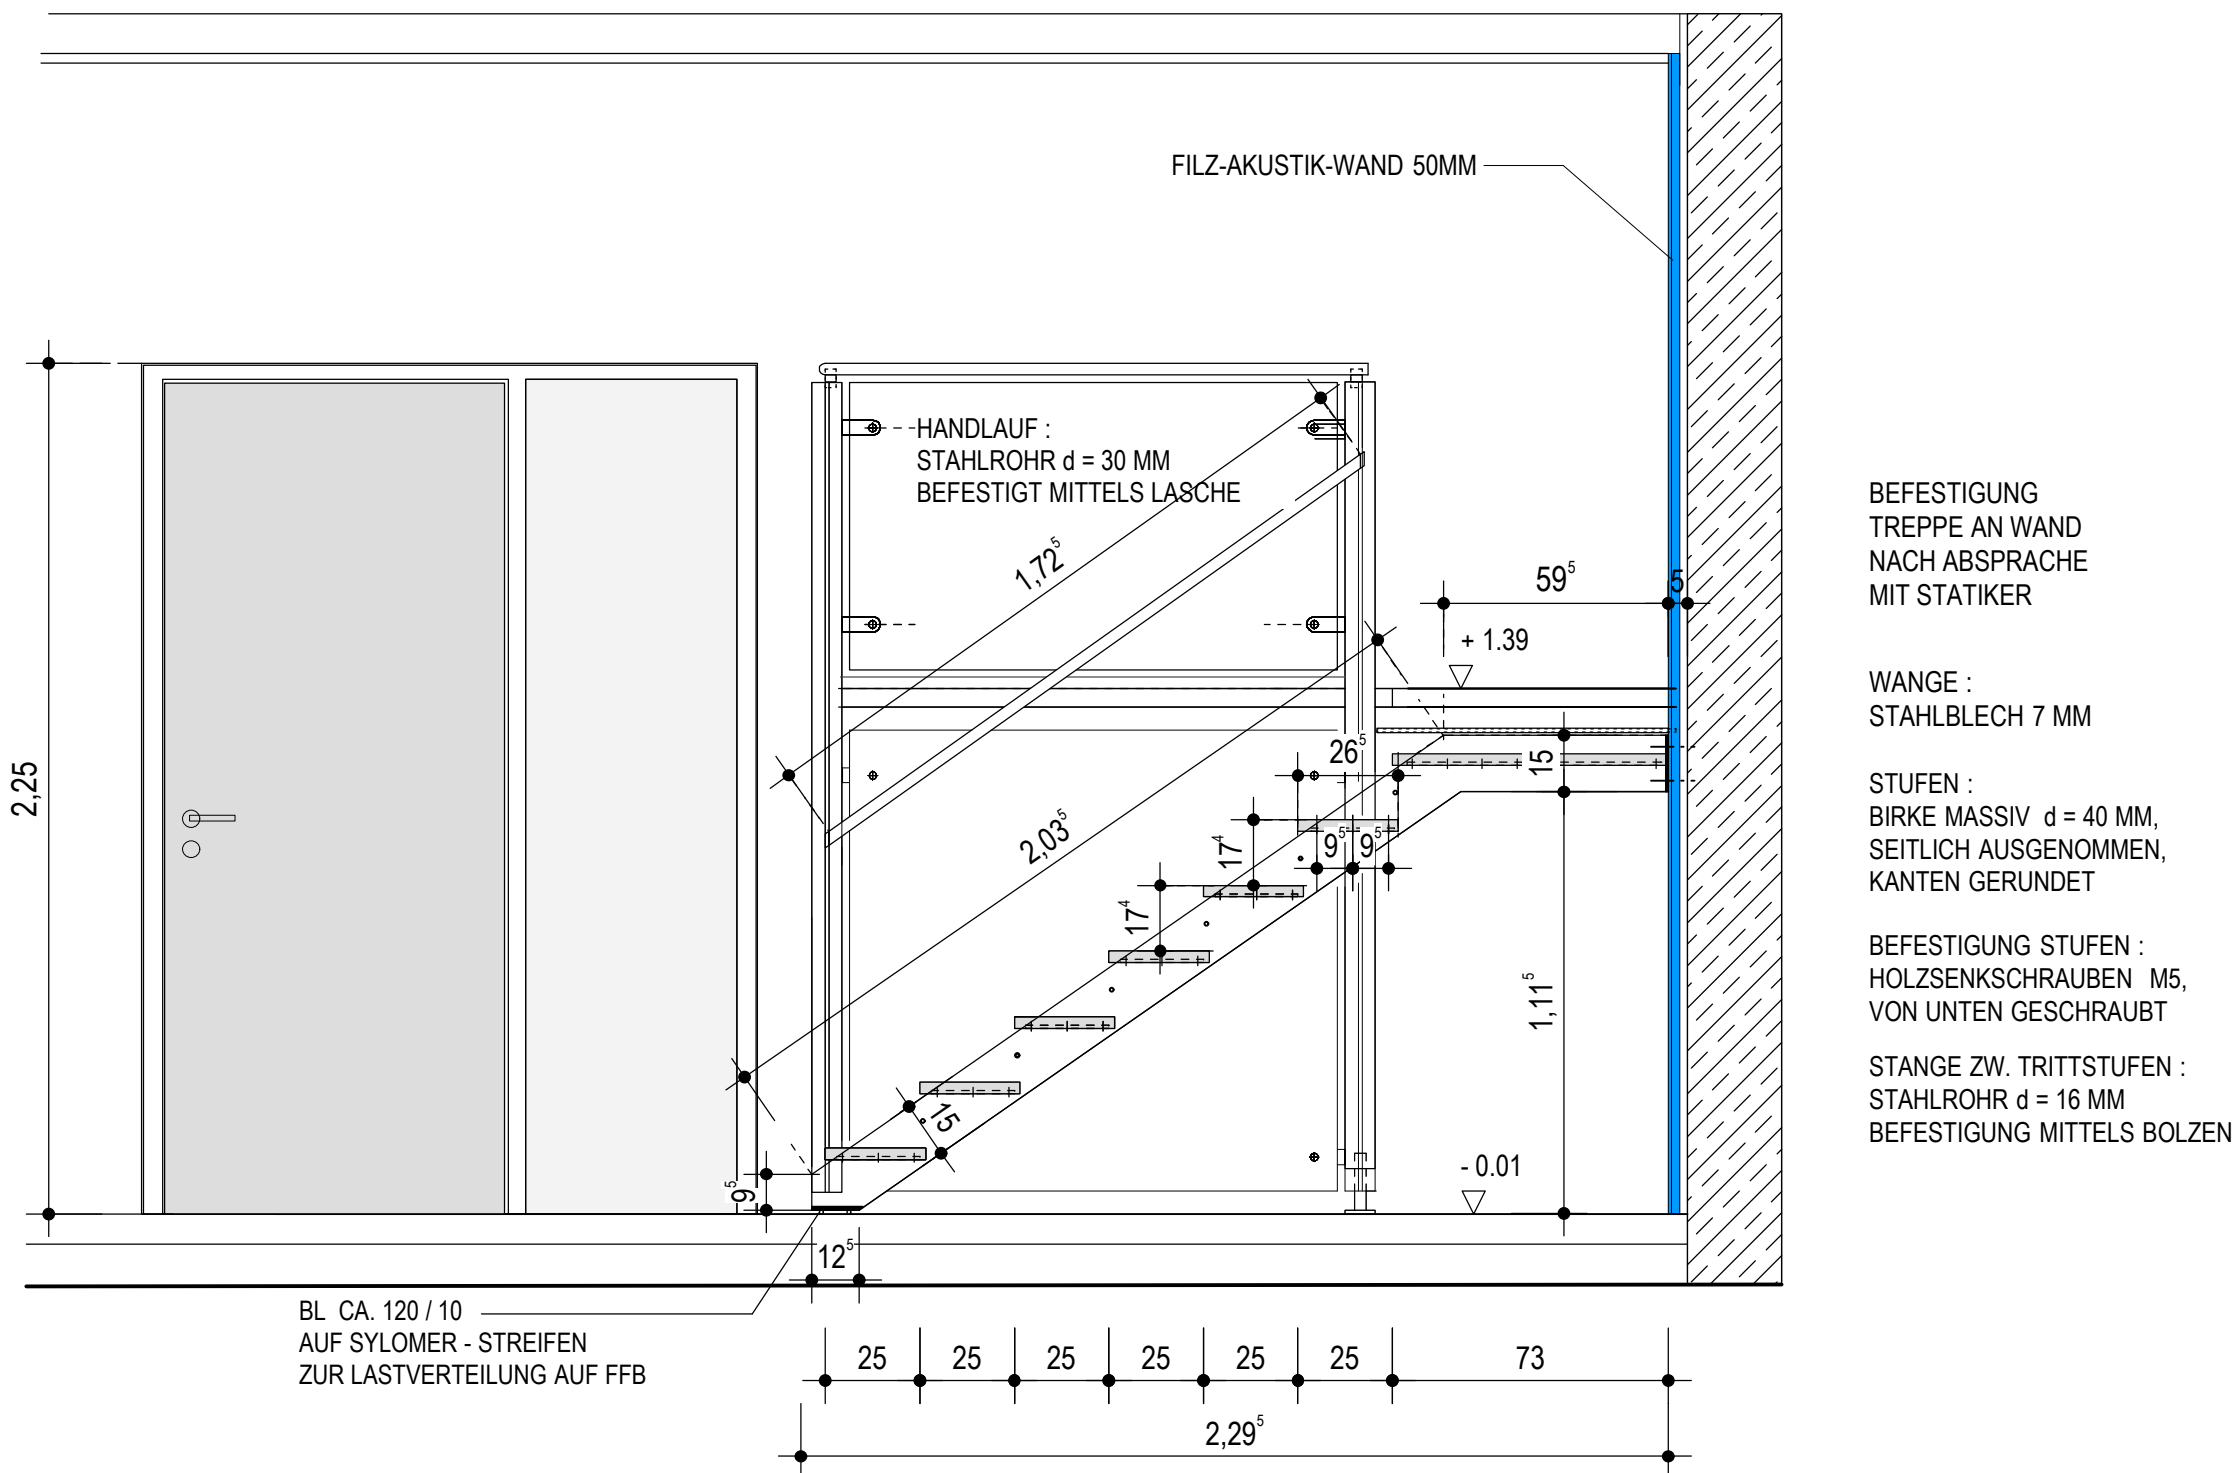

LÄNGSSCHNITT TREPPE M 1:20

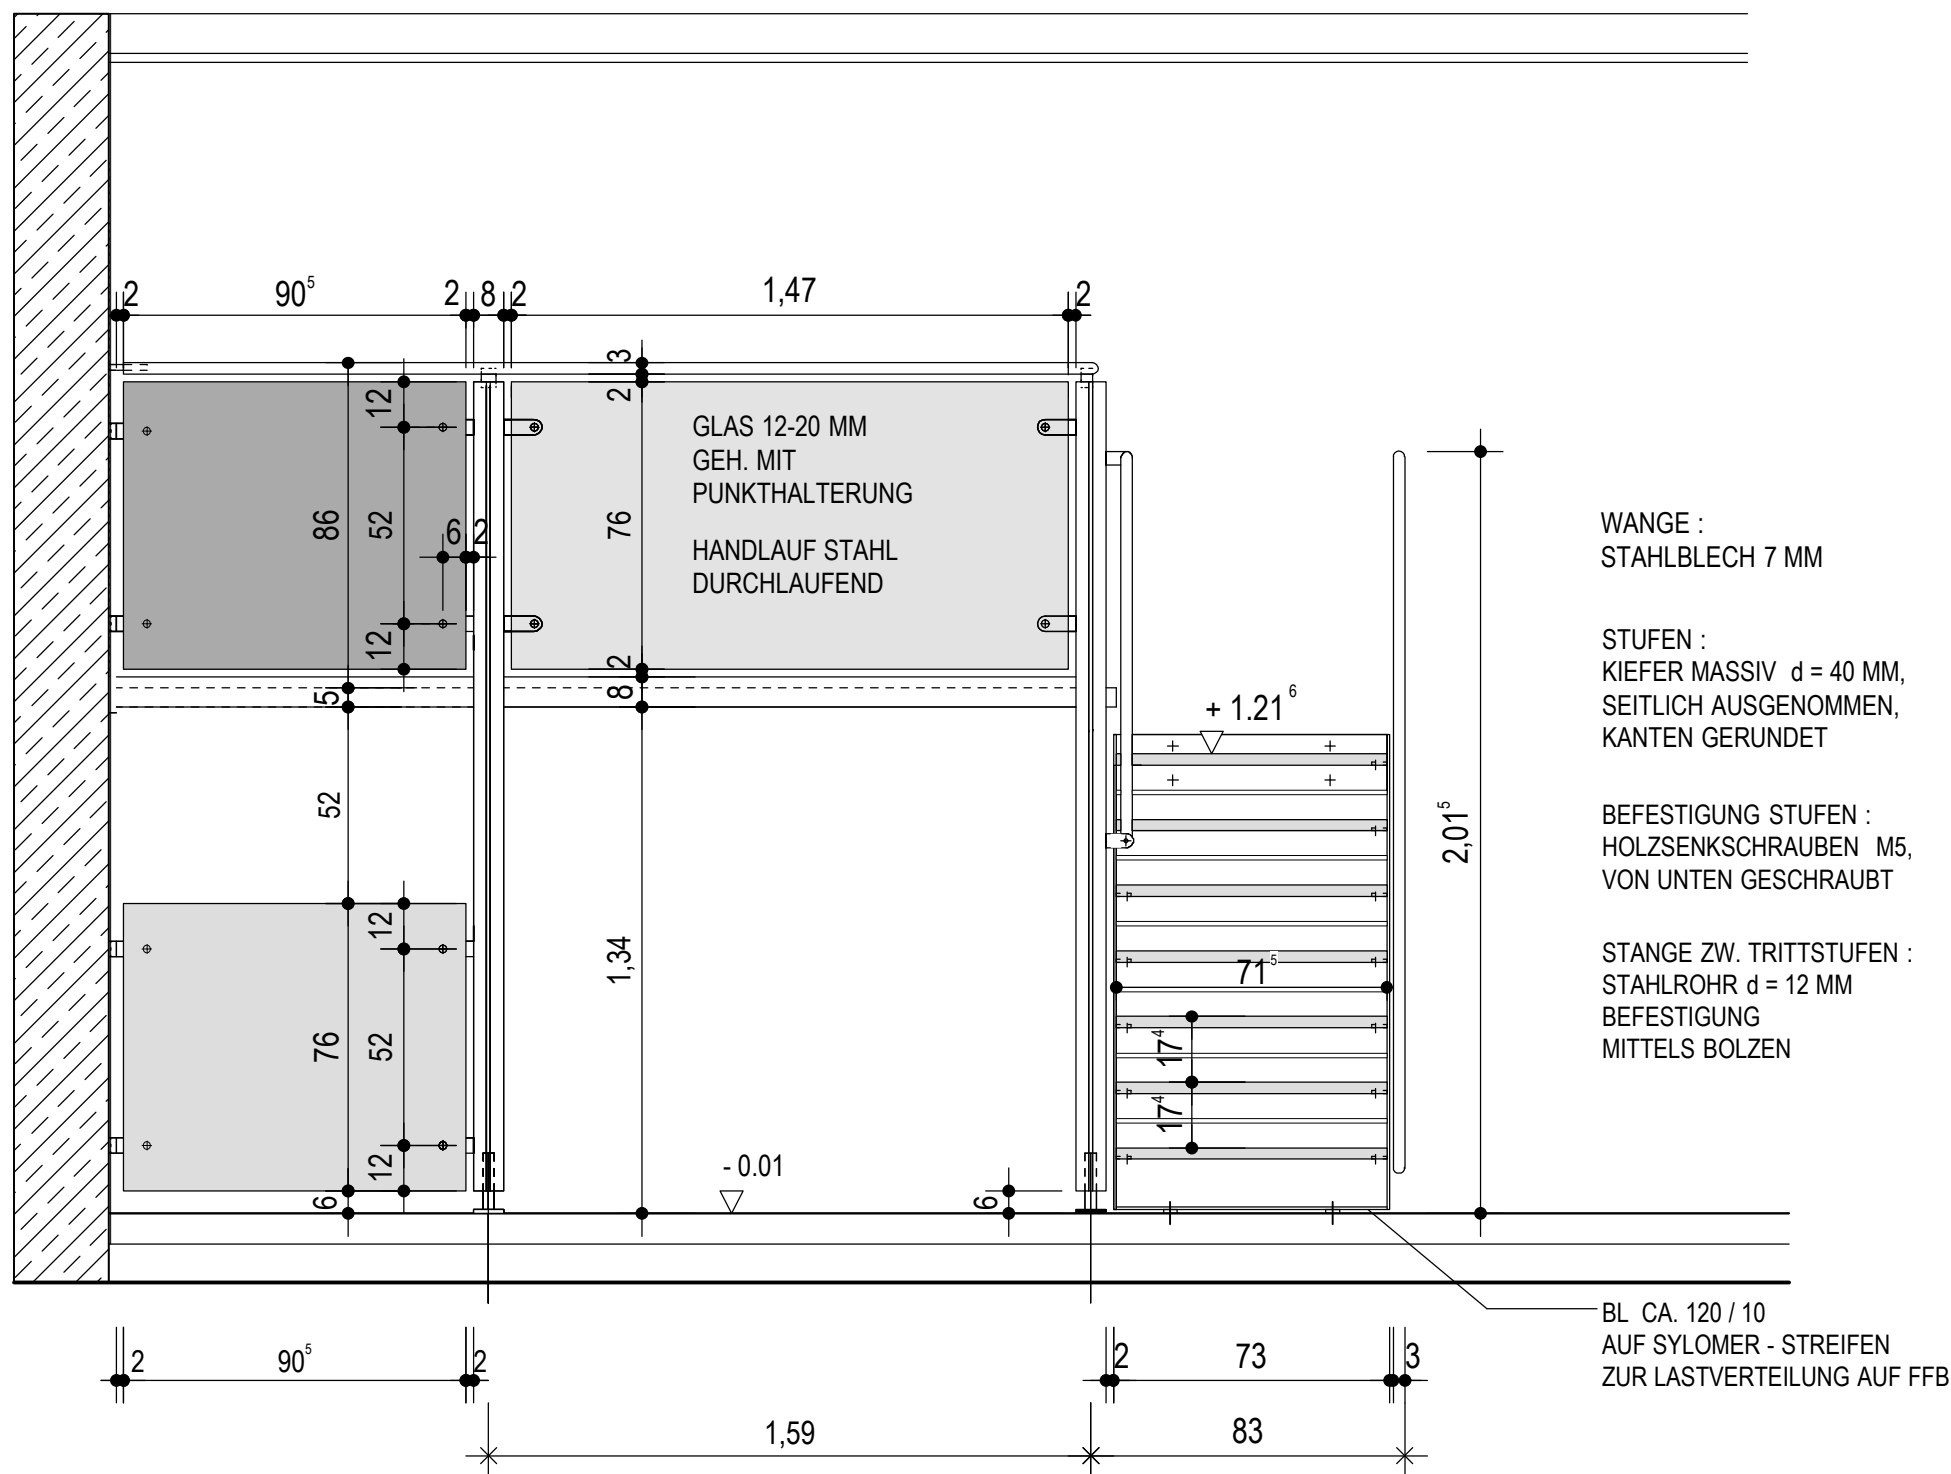


ANSICHT LANGE SEITE MIT TREPPE M 1:20


SE 010.1

BV ERWEITERUNGSNEUBAU KINDERHAUS ST.NIKOLAUS HAIMHAUSEN
SPIELEMPOREN - POS. 2.1 - 2.5

ARCHITEKTURBÜRO URSULA SCHMID - INFANTERIESTRASSE 15 - 80797 MÜNCHEN

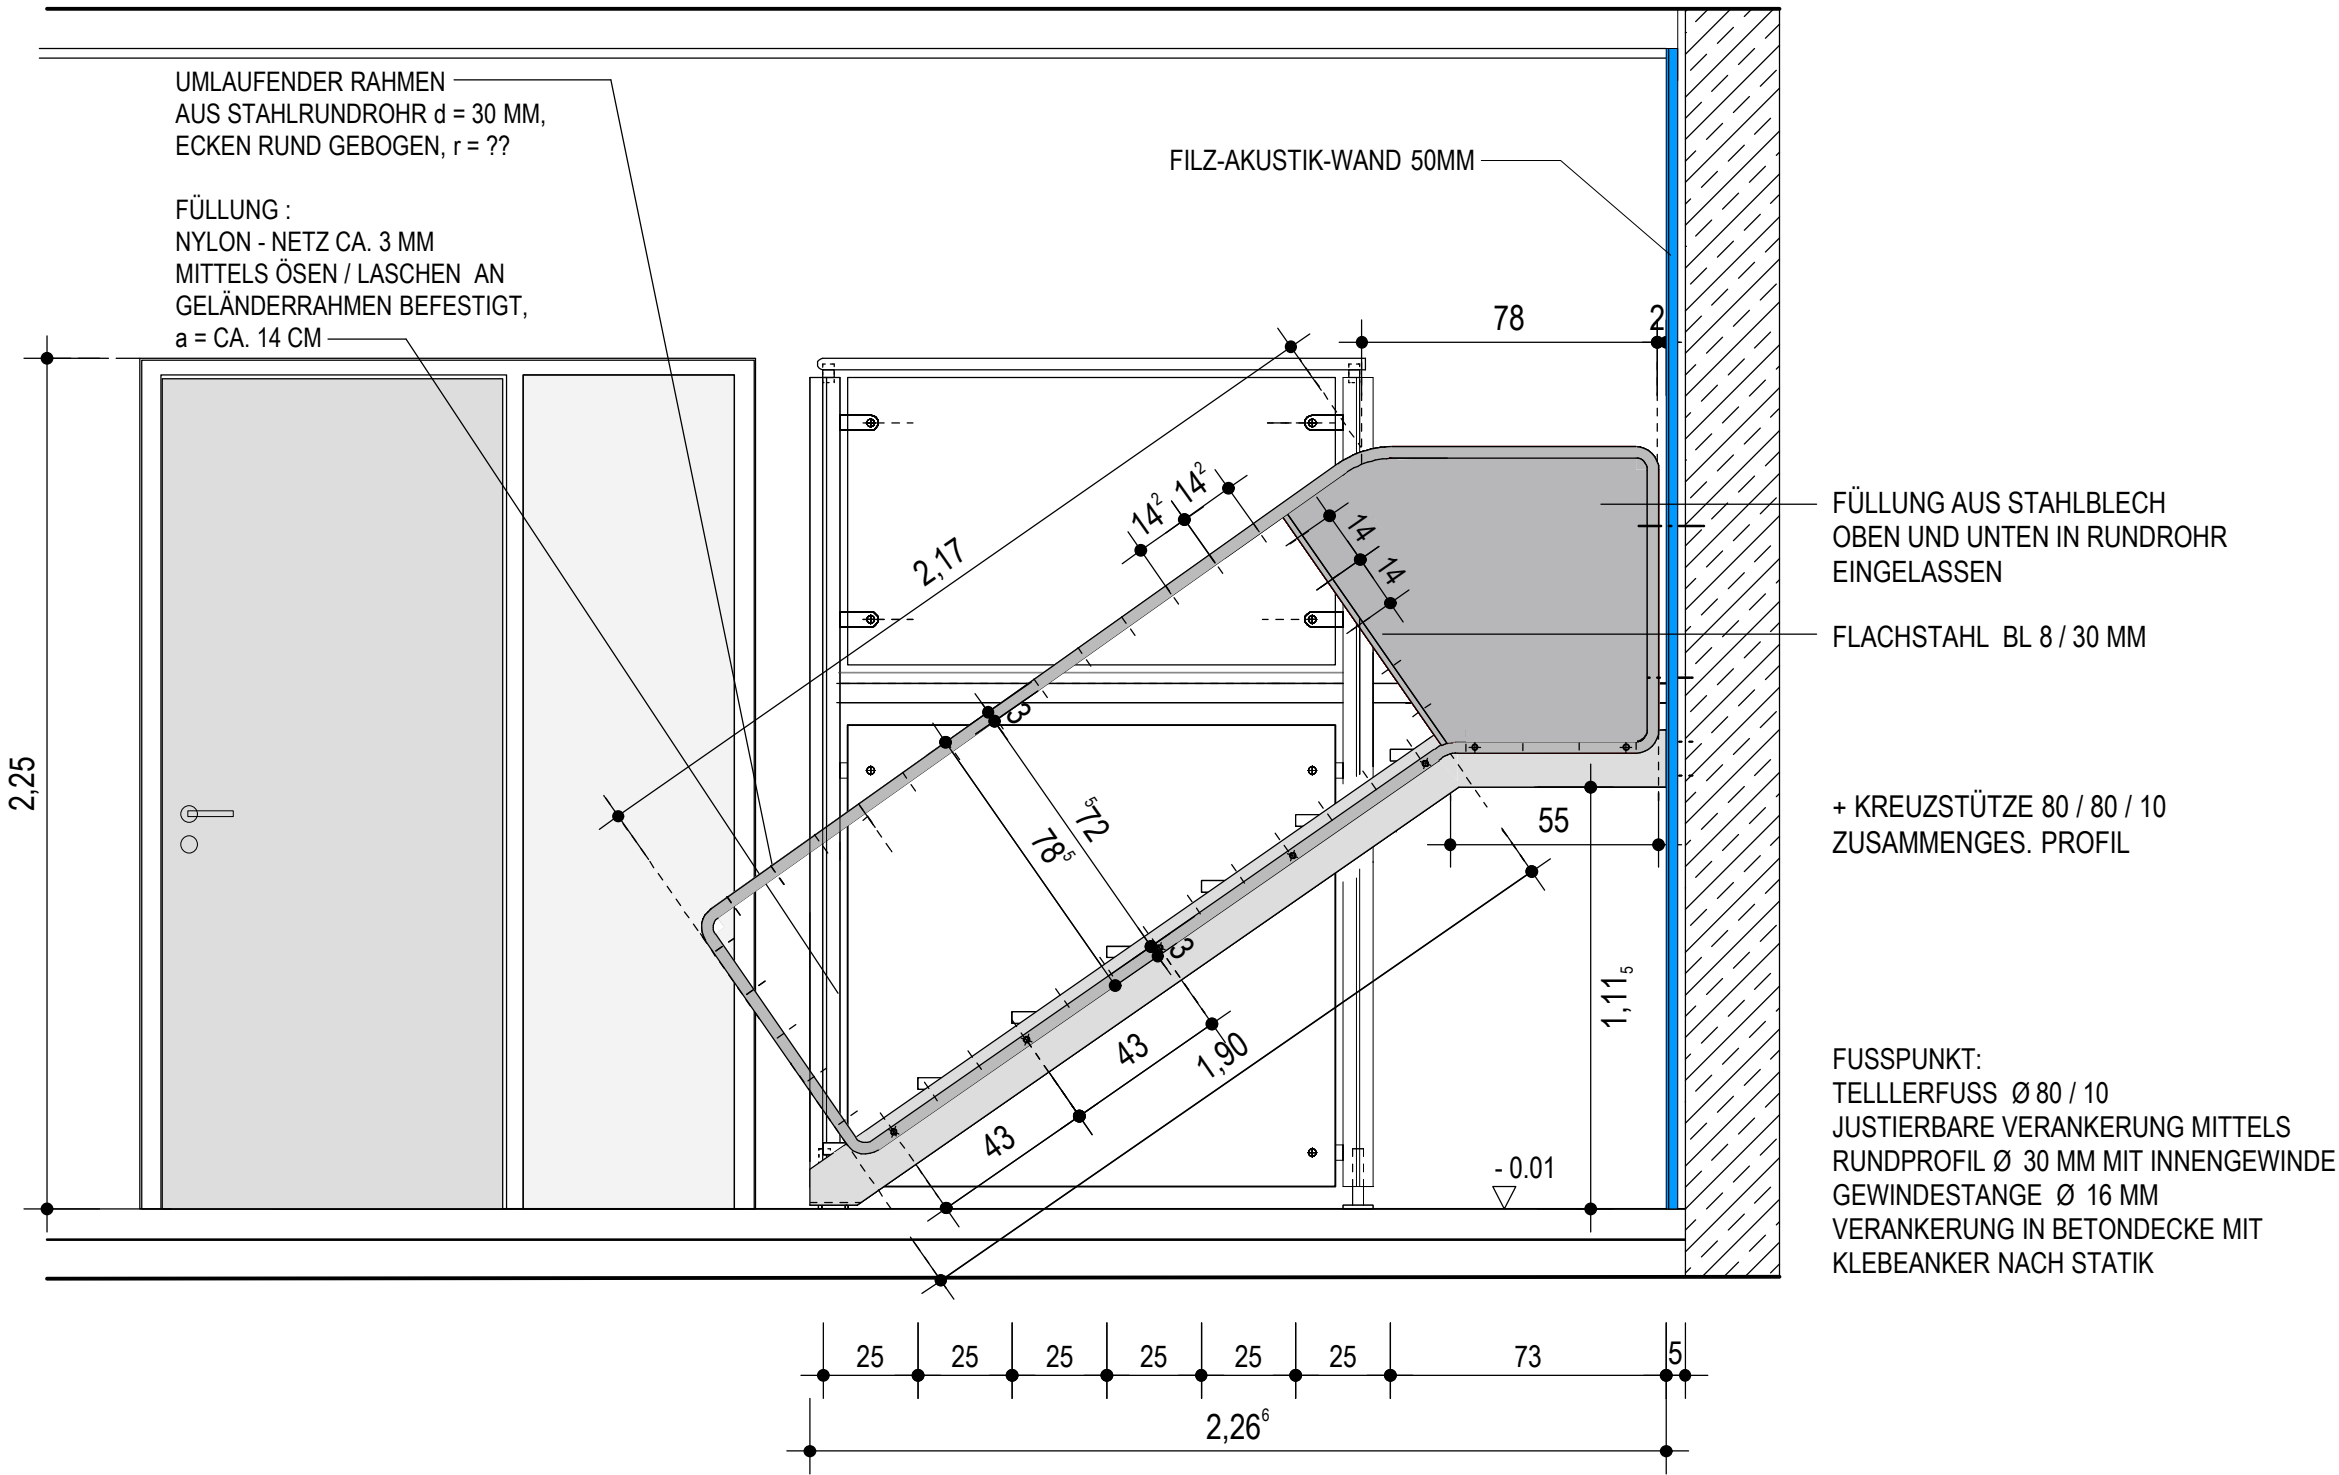

ANSICHT SCHMALE SEITE MIT TREPPE + GELÄNDER M 1:20

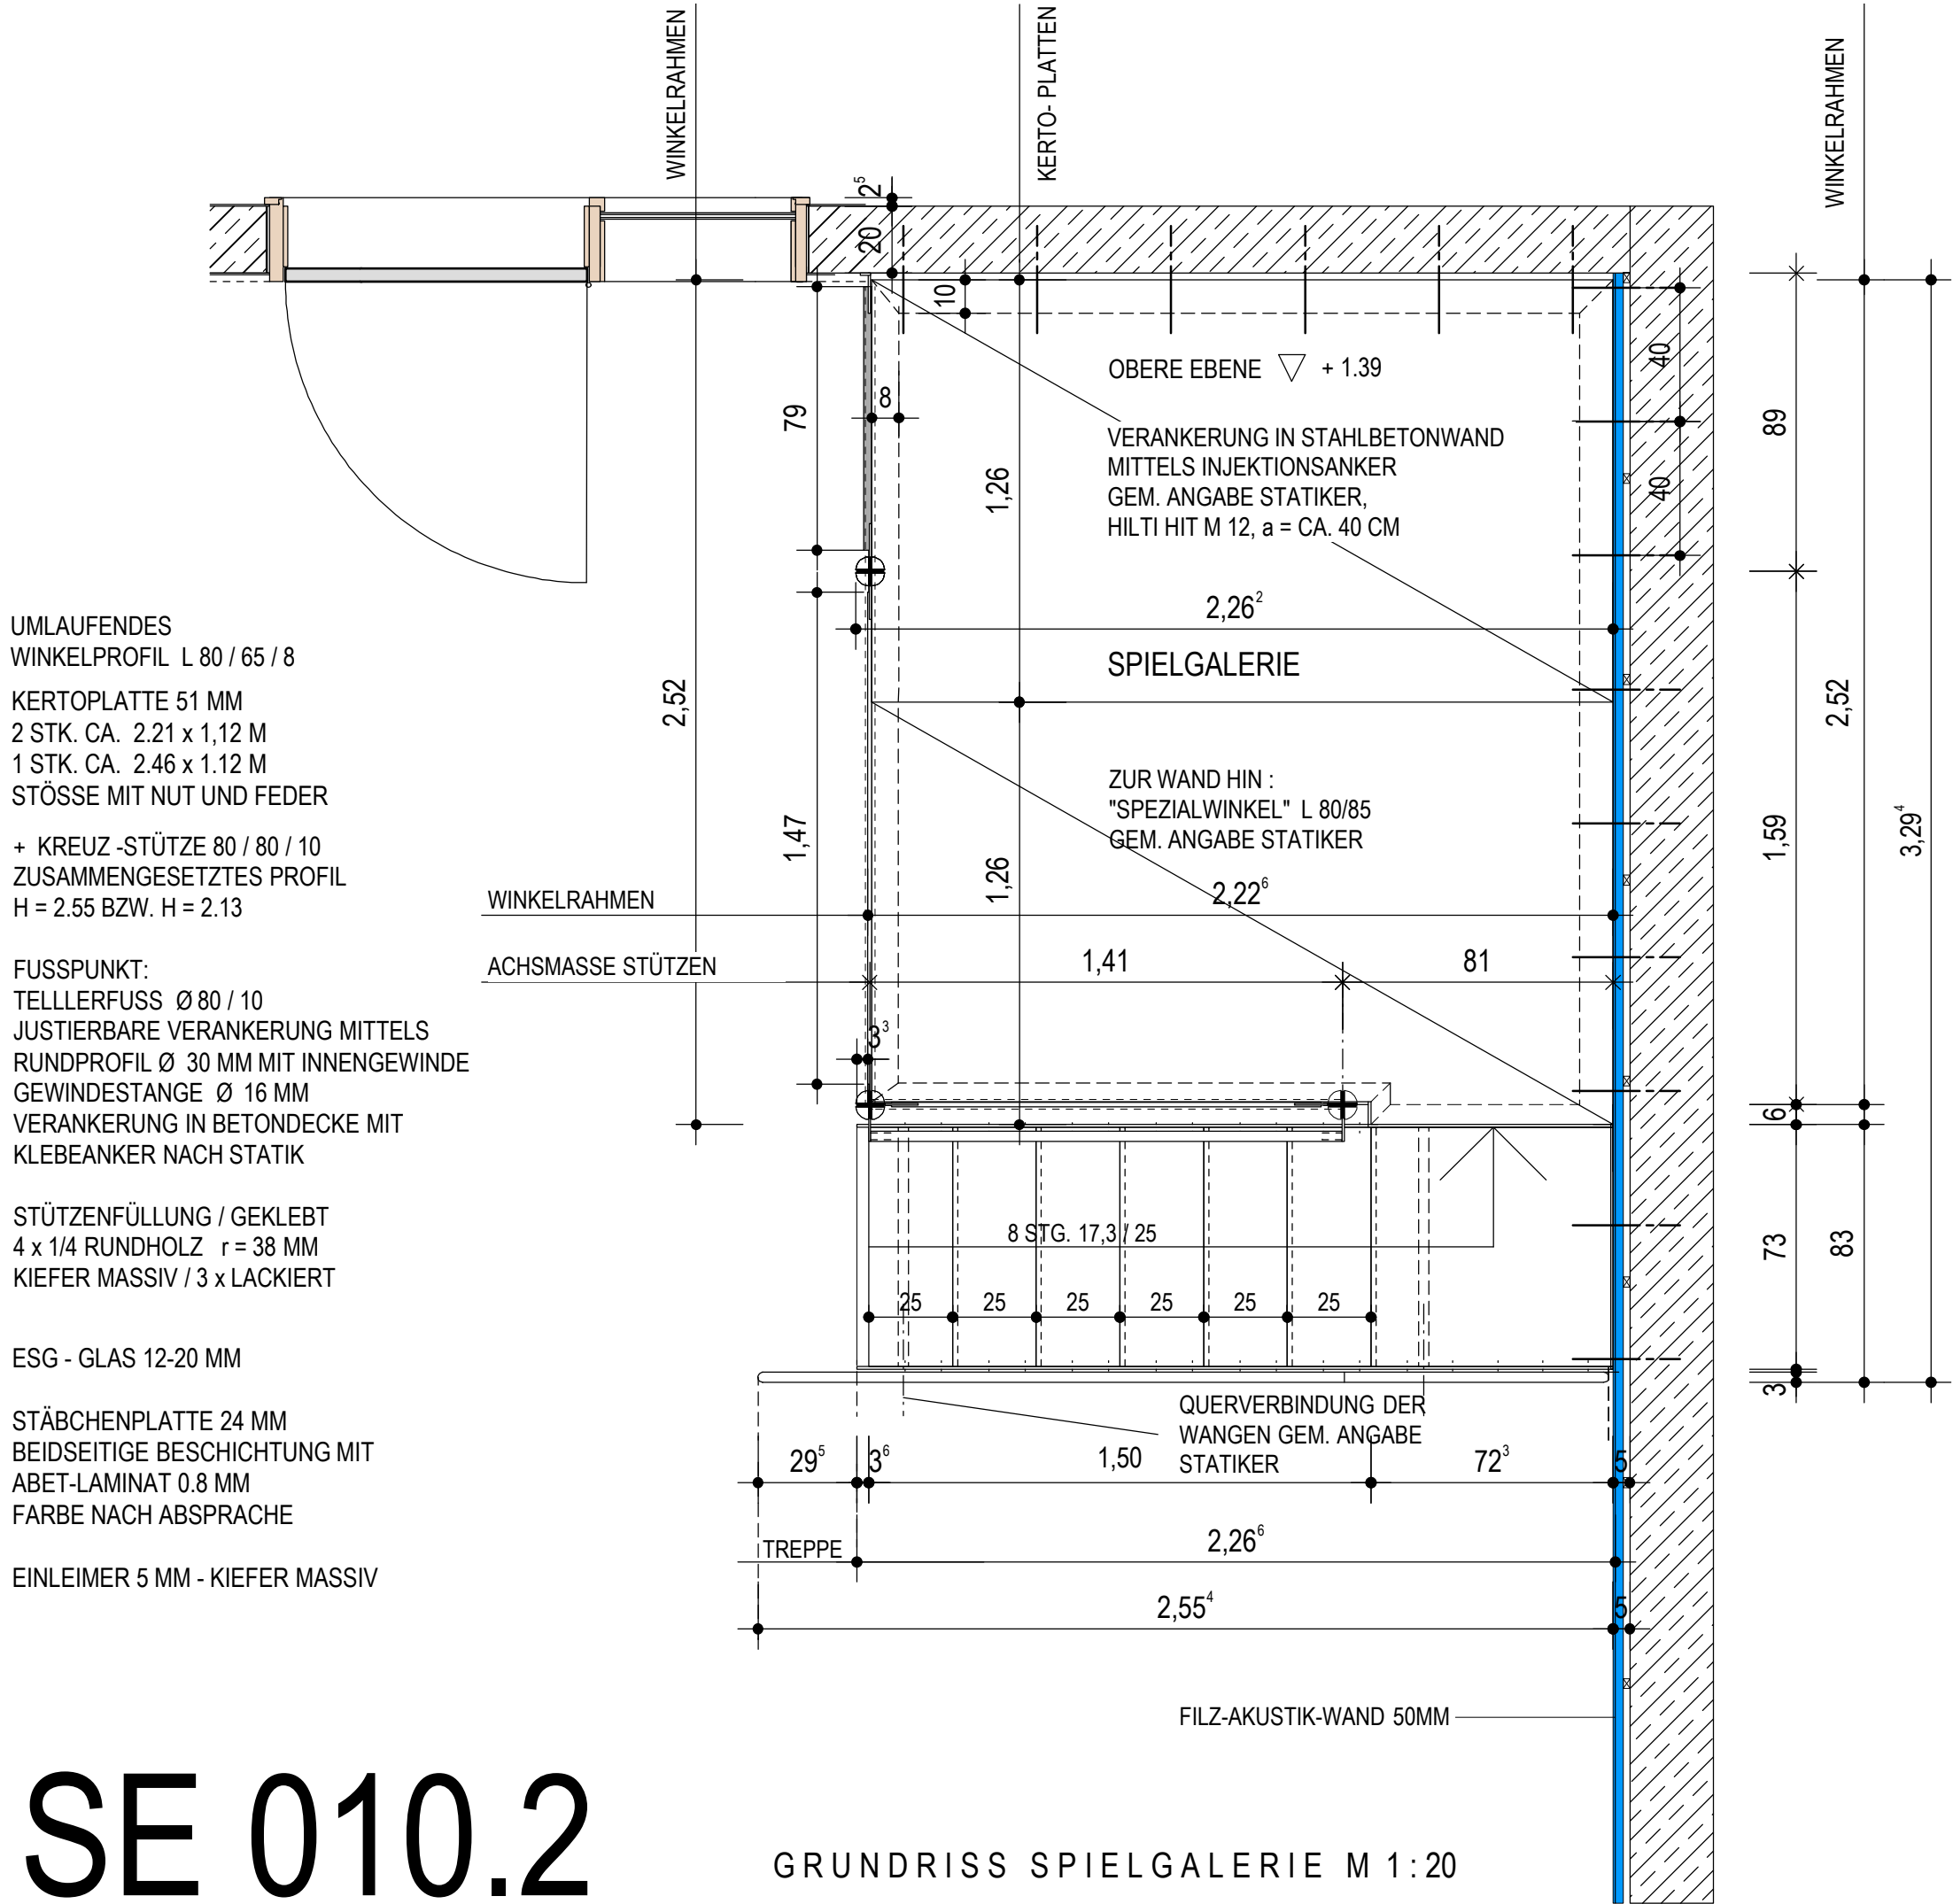


GRUNDRISS SPIELGALERIE M 1:20


SE 010.2

BV ERWEITERUNGSNEUBAU KINDERHAUS ST.NIKOLAUS HAIMHAUSEN
SPIELEMPOREN - POS. 2.1 - 2.5

ARCHITEKTURBÜRO URSULA SCHMID - INFANTERIESTRASSE 15 - 80797 MÜNCHEN

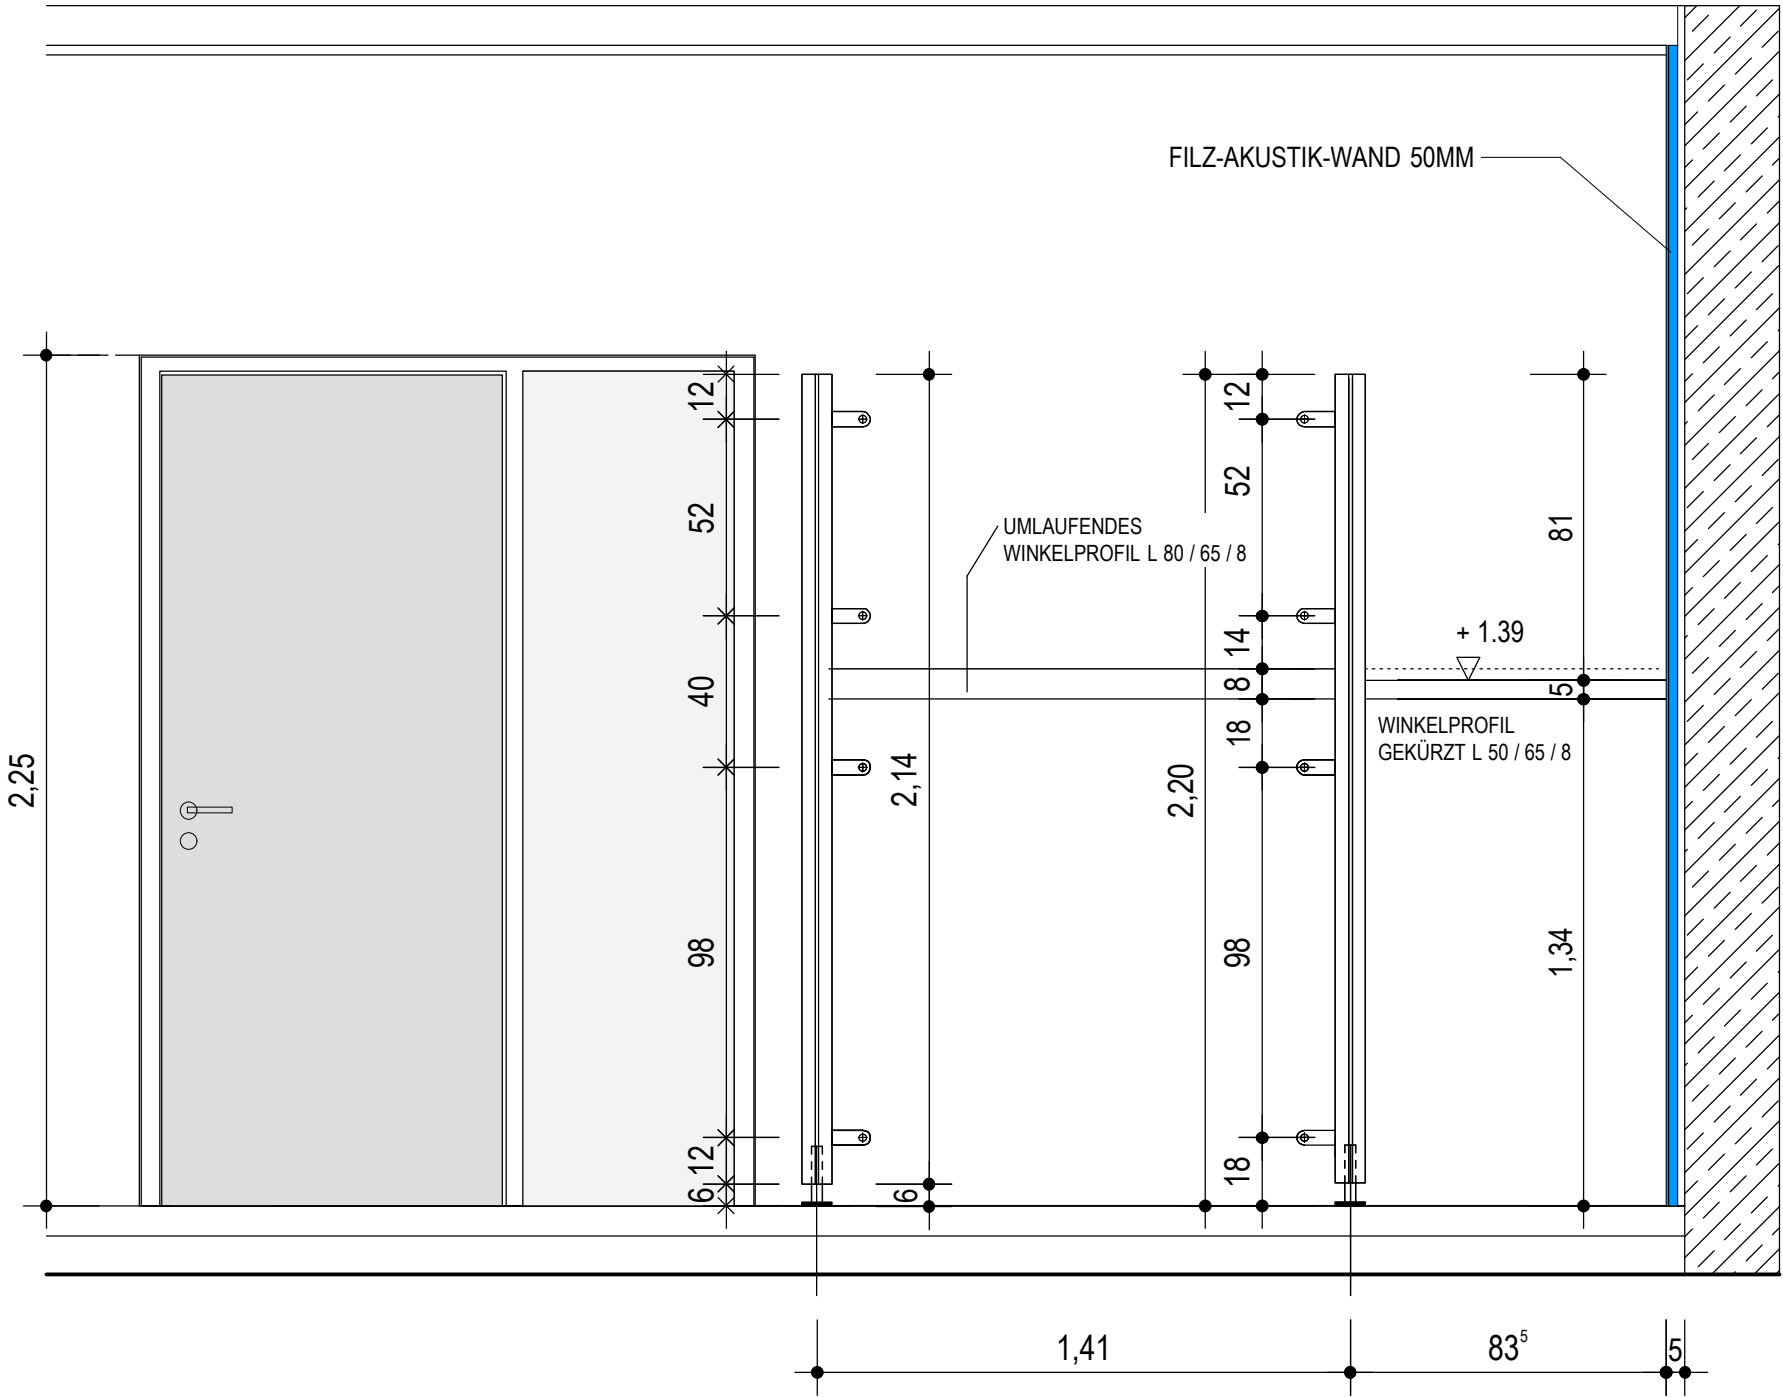

ANSICHT SCHMALE SEITE OHNE TREPPE M 1:20
STAHLKONSTRUKTION

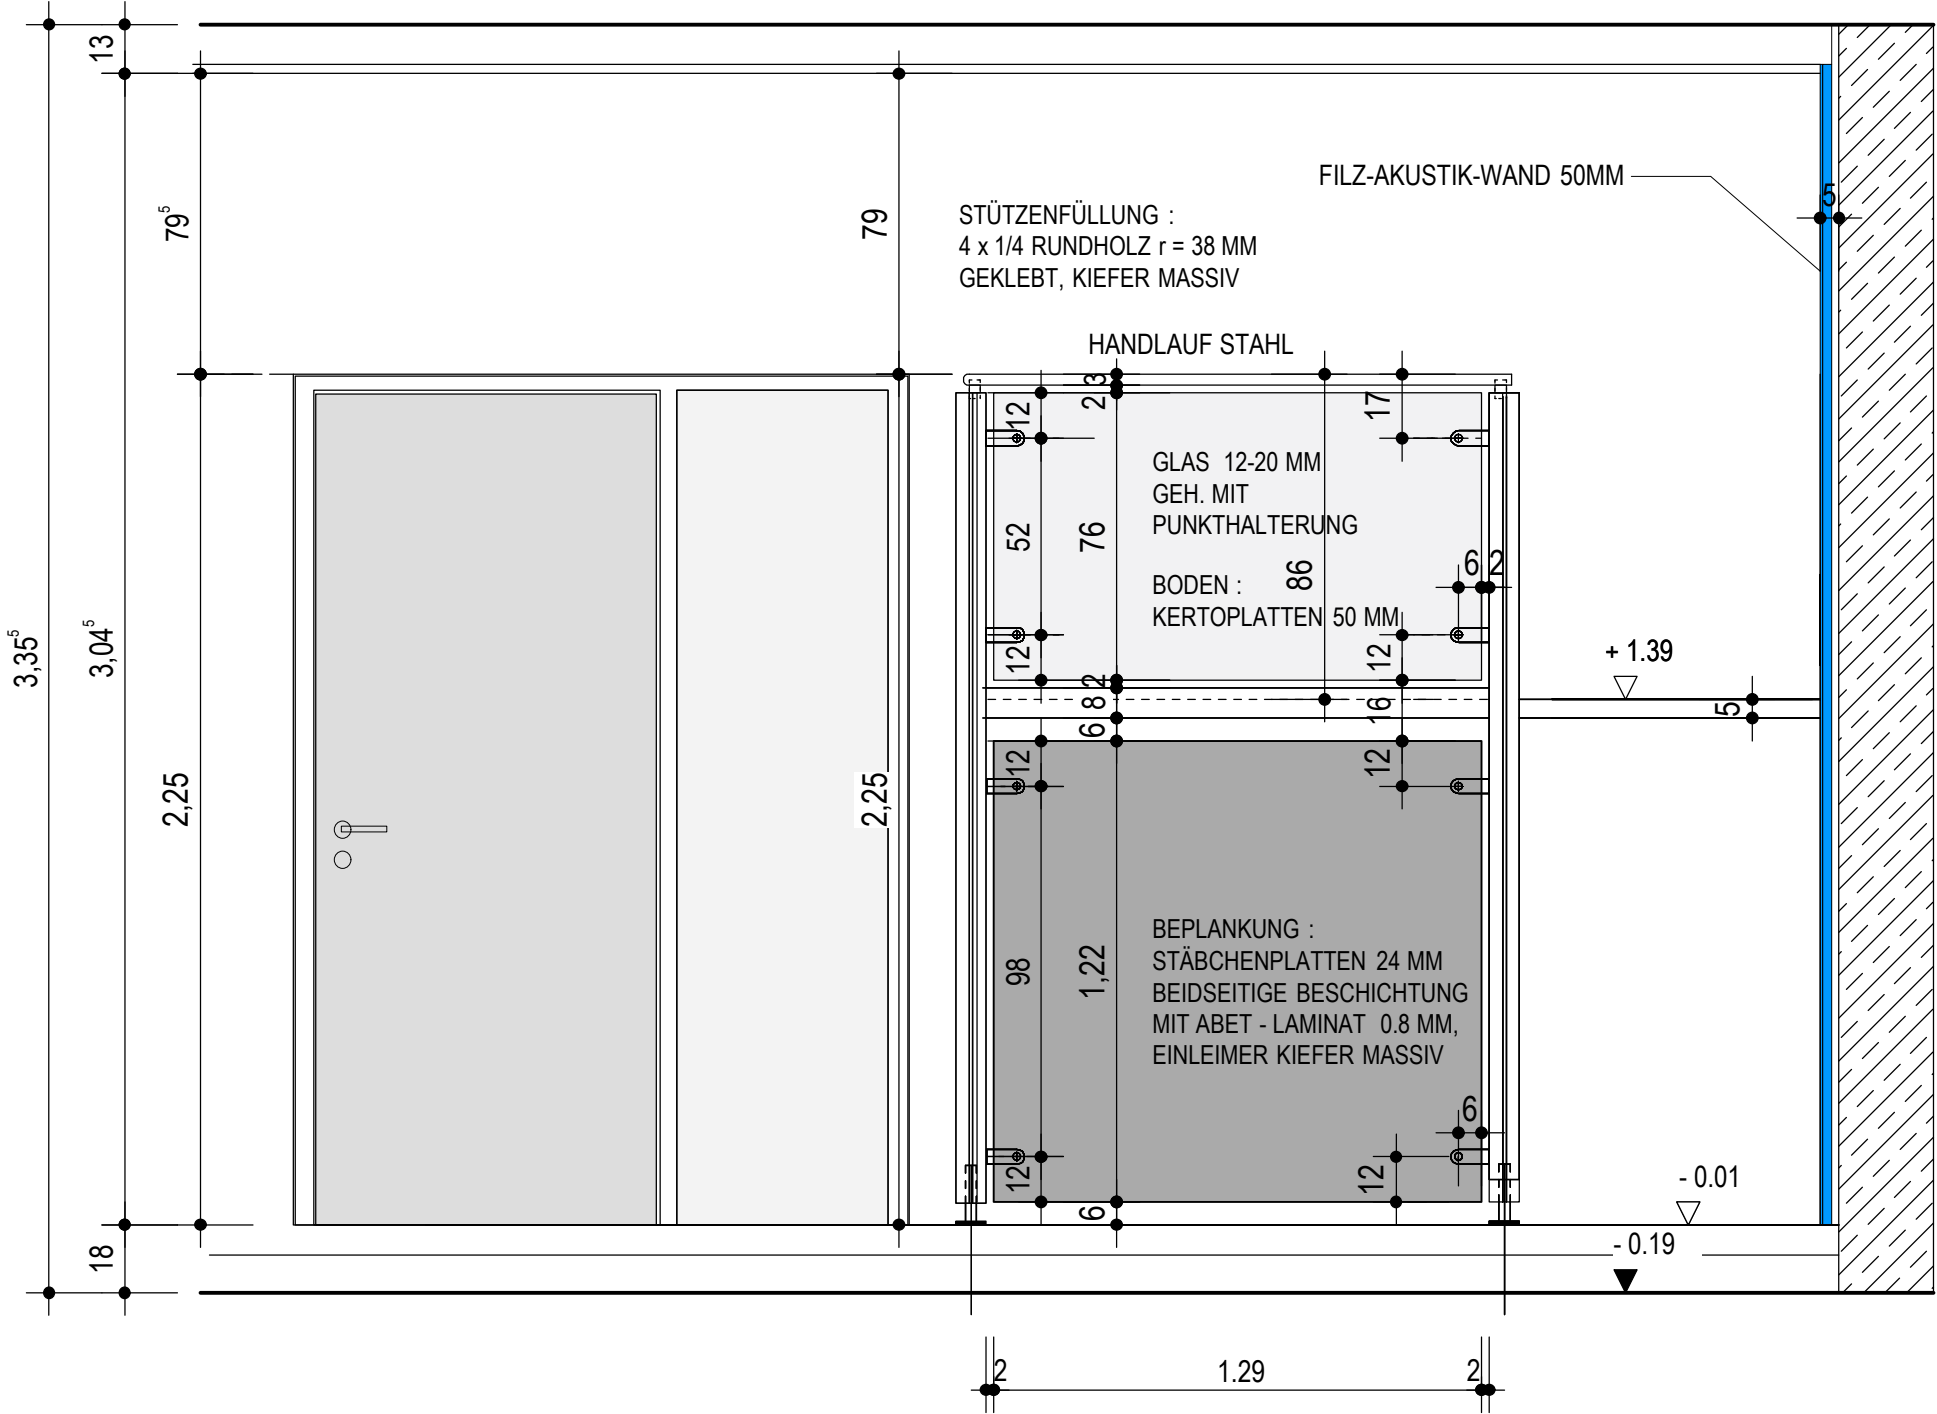


ANSICHT SCHMALE SEITE OHNE TREPPE M 1:20


SE 010.3

BV ERWEITERUNGSNEUBAU KINDERHAUS ST.NIKOLAUS HAIMHAUSEN
SPIELEMPOREN - POS. 2.1 - 2.5

ARCHITEKTURBÜRO URSULA SCHMID - INFANTERIESTRASSE 15 - 80797 MÜNCHEN

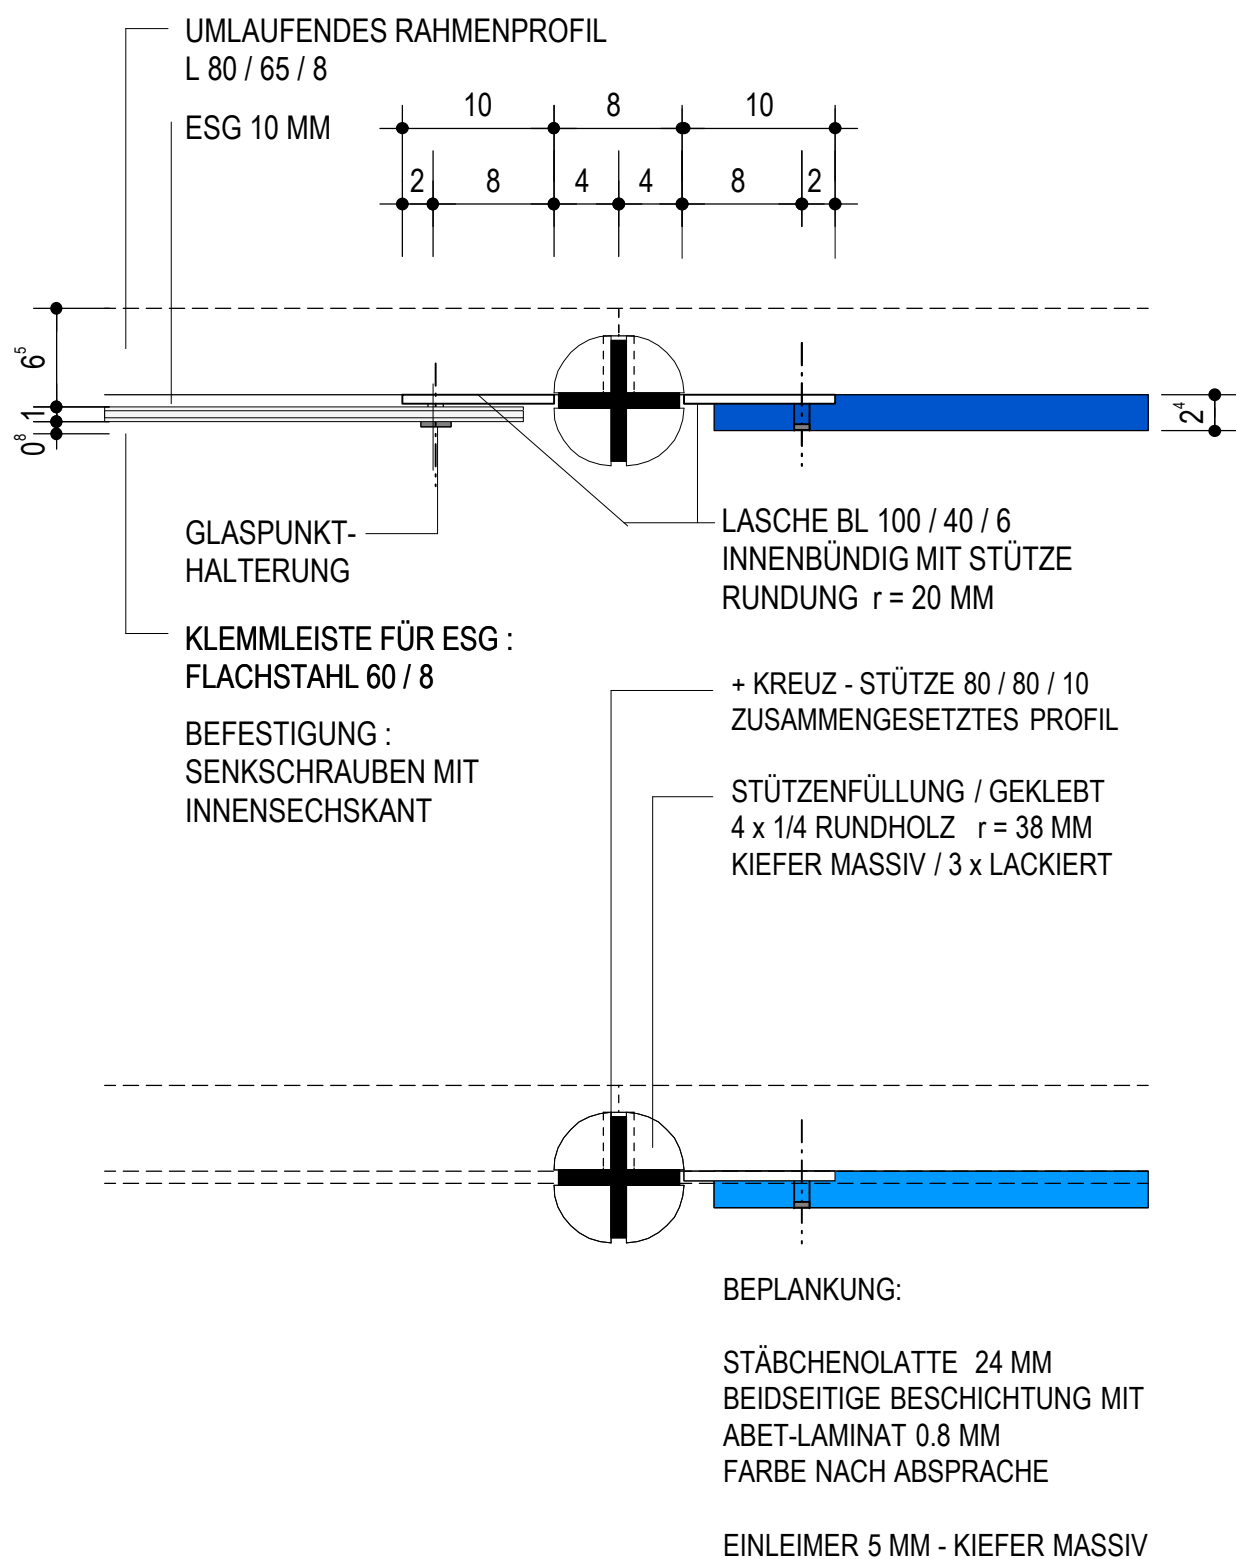

ANSCHLUSS AN STÜTZE
HORIZONTALSCHNITT M 1:5

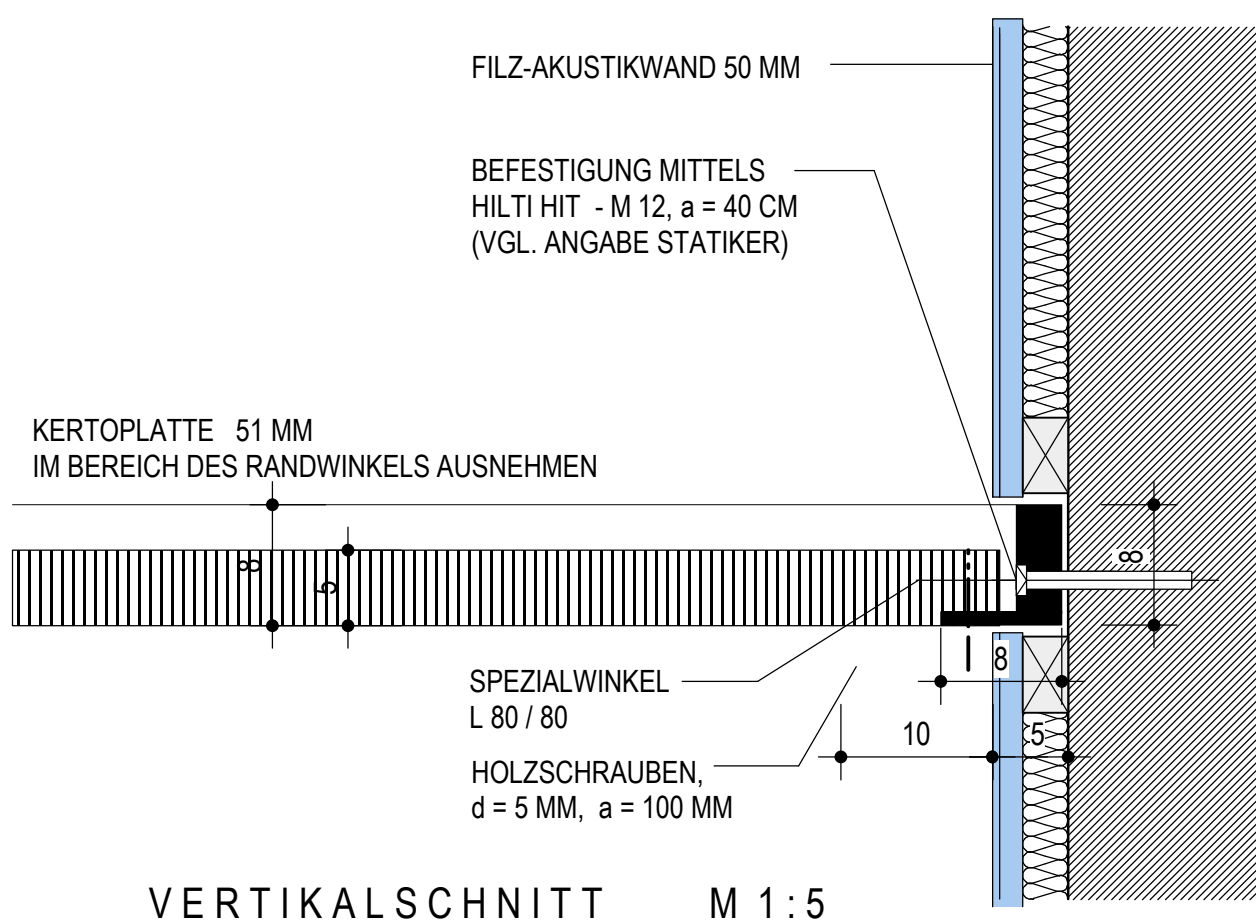

SE 020.2

BV ERWEITERUNGSNEUBAU KINDERHAUS ST.NIKOLAUS HAIMHAUSEN
SPIELEMPOREN - POS. 2.1 - 2.5

ARCHITEKTURBÜRO URSULA SCHMID - INFANTERIESTRASSE 15 - 80797 MÜNCHEN


Stand: 06.04.15

Entwurf: 1.1

M 1/20

Positionsplan zur Spielgalerie


VORABZUG

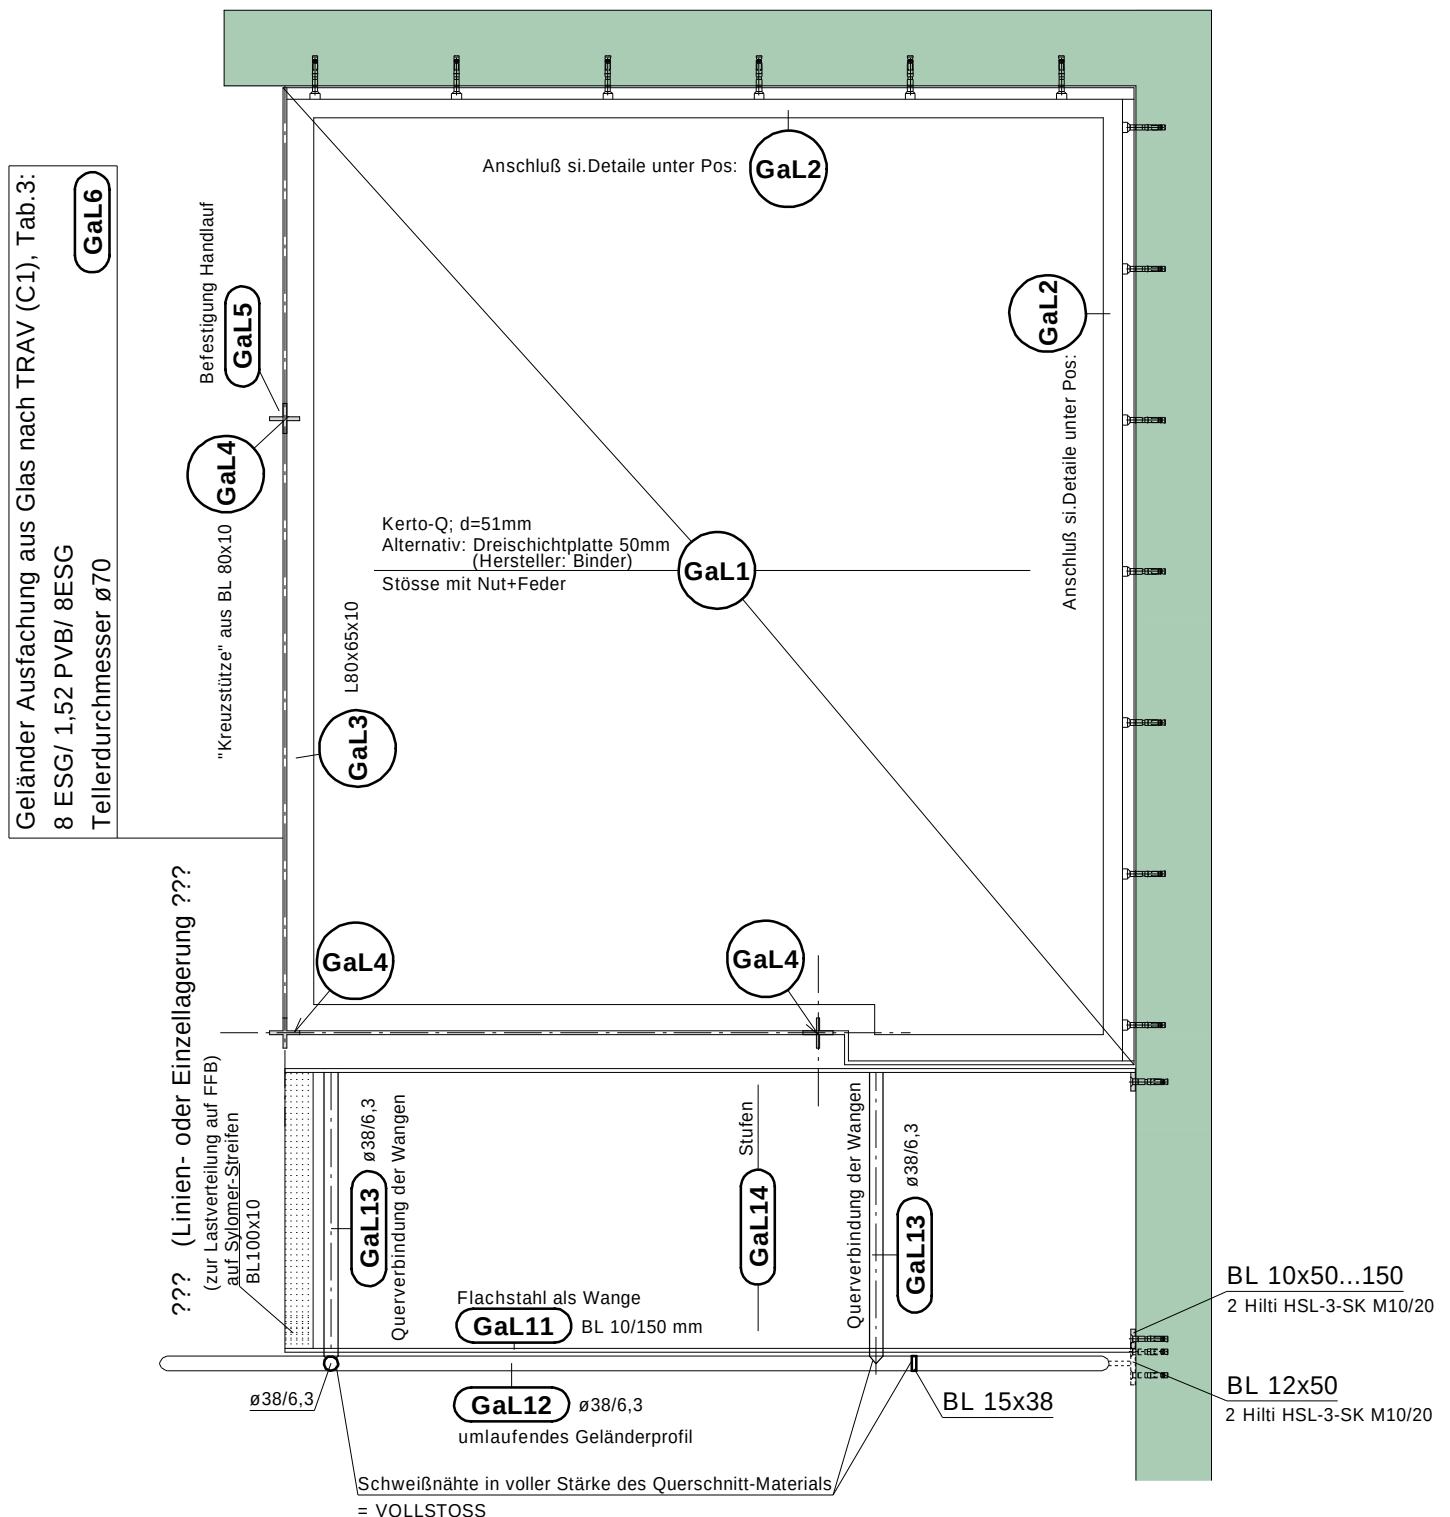

Projekt: Kinderhaus St. Nikolaus in Haimhausen	M1/2	Seite:
Ing.Büro Dipl.Ing. L.Krumbachner Pacellistr.6 85221 Dachau Tel.08131/54540 Fax 08131/82858	Stand: 31.03.15	Pos: GAL

Entwurf: 1.1
VORABZUG

Pos. GaL2 Galerie-Befestigung an Stahlbetonwand

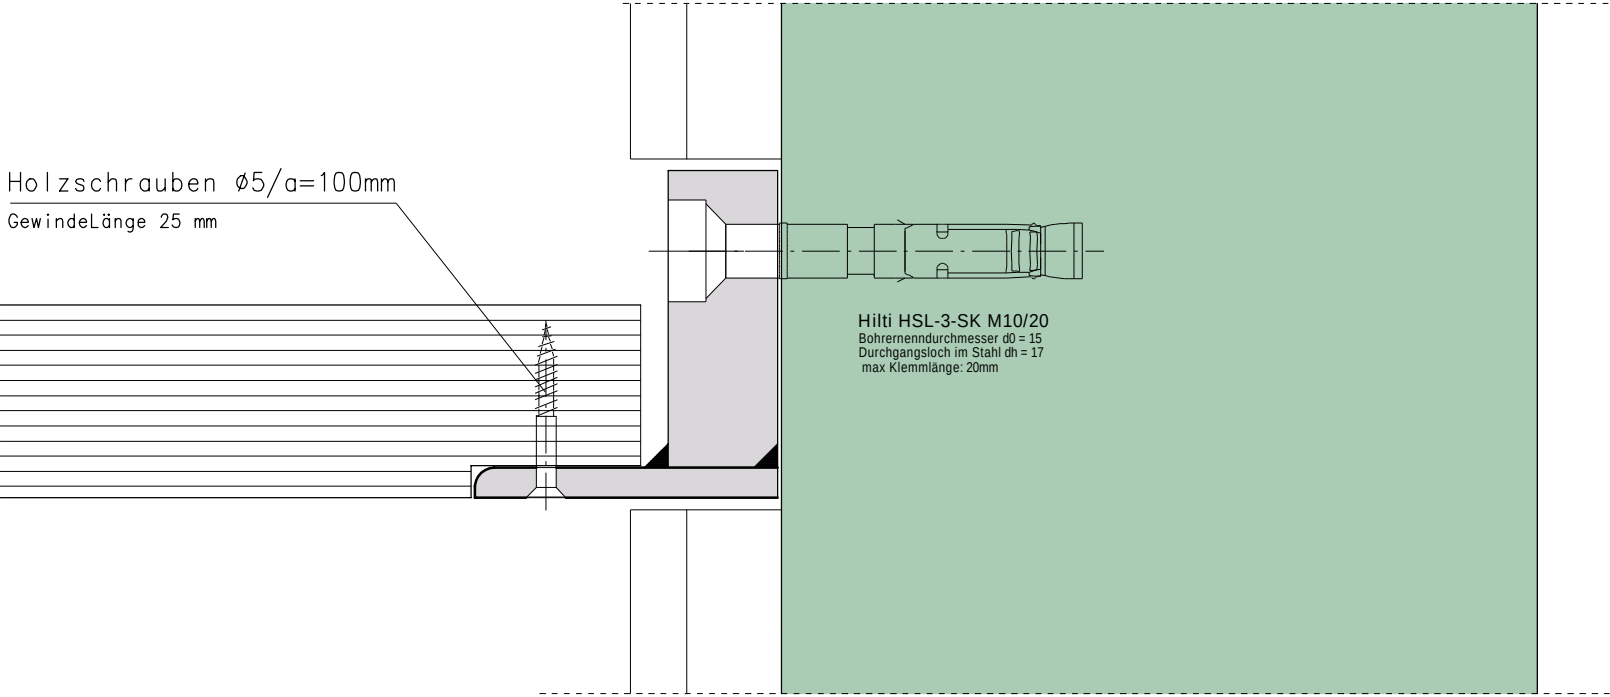


Stand: 06.04.15

Entwurf: 1.1a


M 1/2

VORABZUG

Pos. GaL3 Befestigung der Kertoplatte auf Randprofil

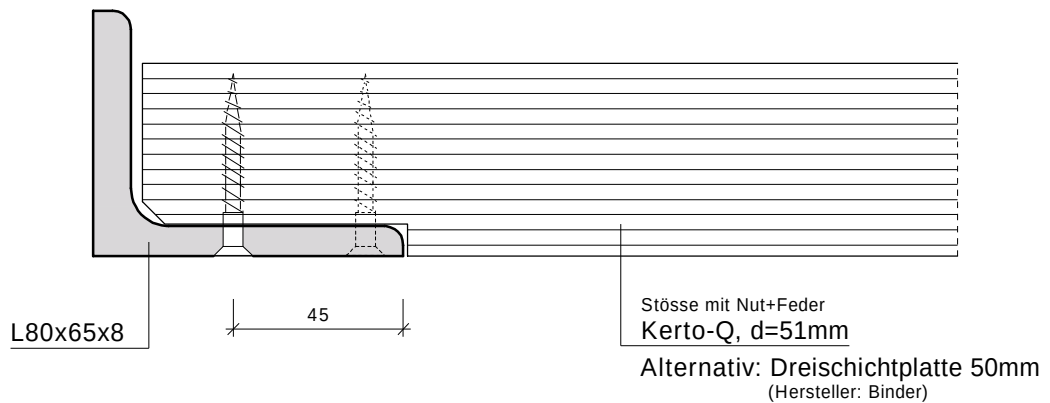

Pos. GaL3a Verschneidung von Randprofil mit Stütze

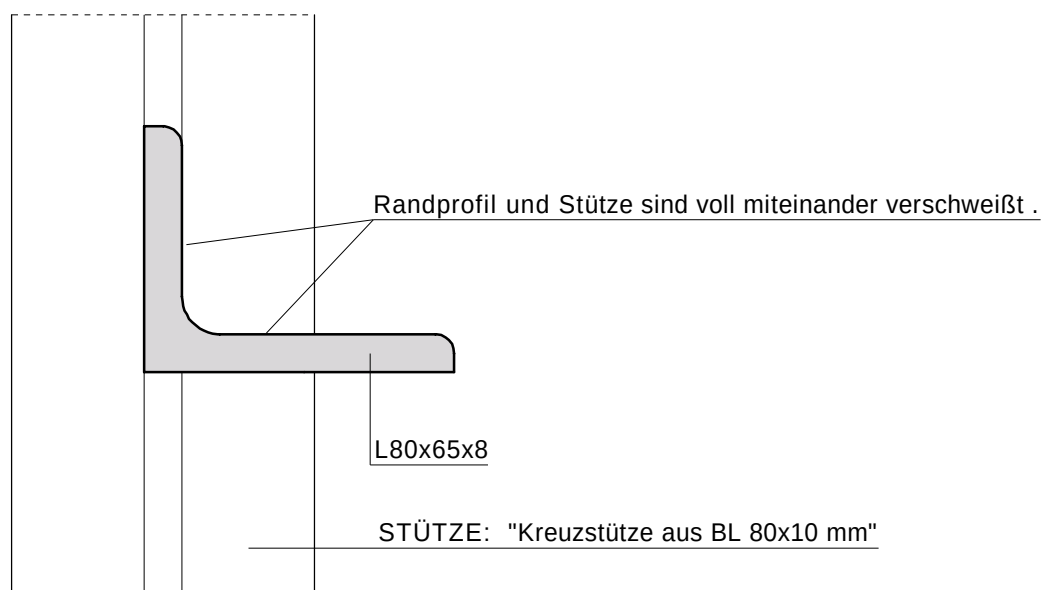


Stand: 06.04.15

Entwurf: 1.1

Pos. GaL4 Stütze + Stützenfuss

M 1/2

VORABZUG

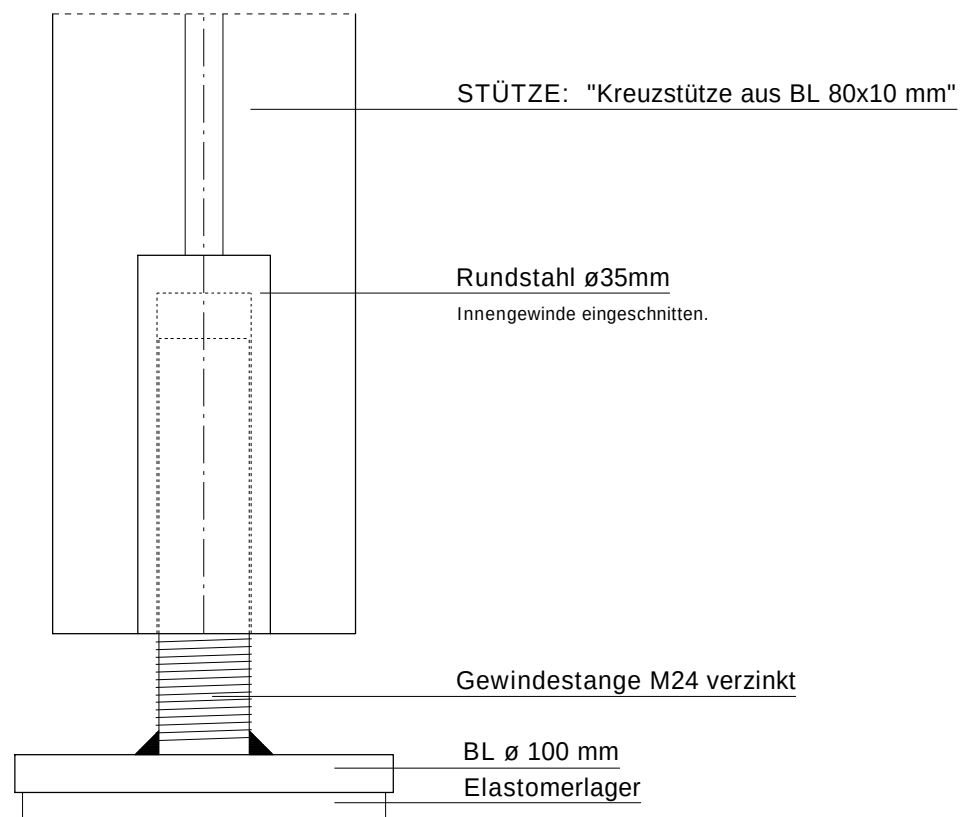

Estrich nach DIN 18560-2 (04.04) Tab. 4:
 $d \geq 75\text{ mm}$ bei einer Dämmschichtdicke über 40 mm,
Zusammendrückbarkeit der Dämmschicht maximal 3 mm
Estrich im Lasteinleitungsbereich bewehren.

Im Umkreis von $d = 50\text{cm}$ um Stütze herum:
KEINE Heizleitungen verlegen.


Stand: 06.04.15

Entwurf: 1.1

Pos. GaL5 Befestigung des Handlauf

M 1/2

VORABZUG

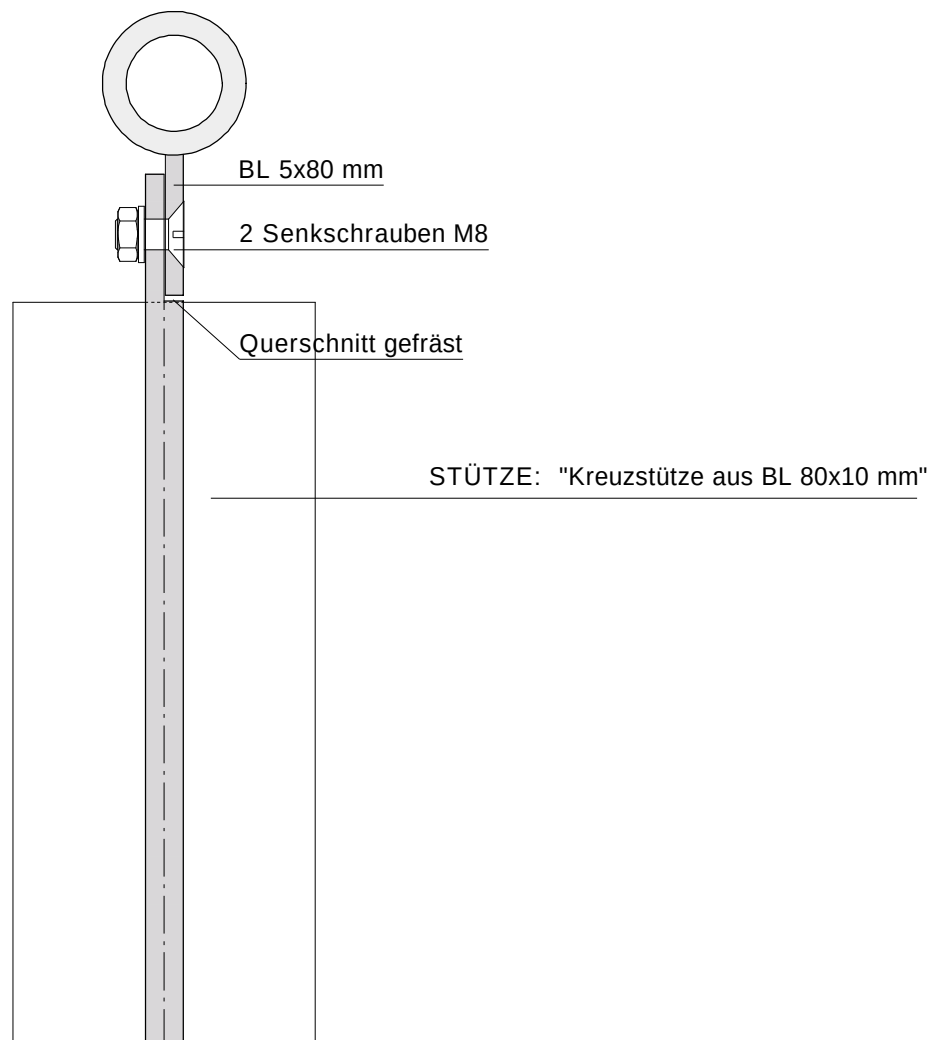

Stand: 06.04.15


Entwurf: 1.1

M 1/20

VORABZUG

Pos. GaL11 Treppenwangen zur Spielgalerie

Pos. GaL12 Treppengeländer für Spielgalerie

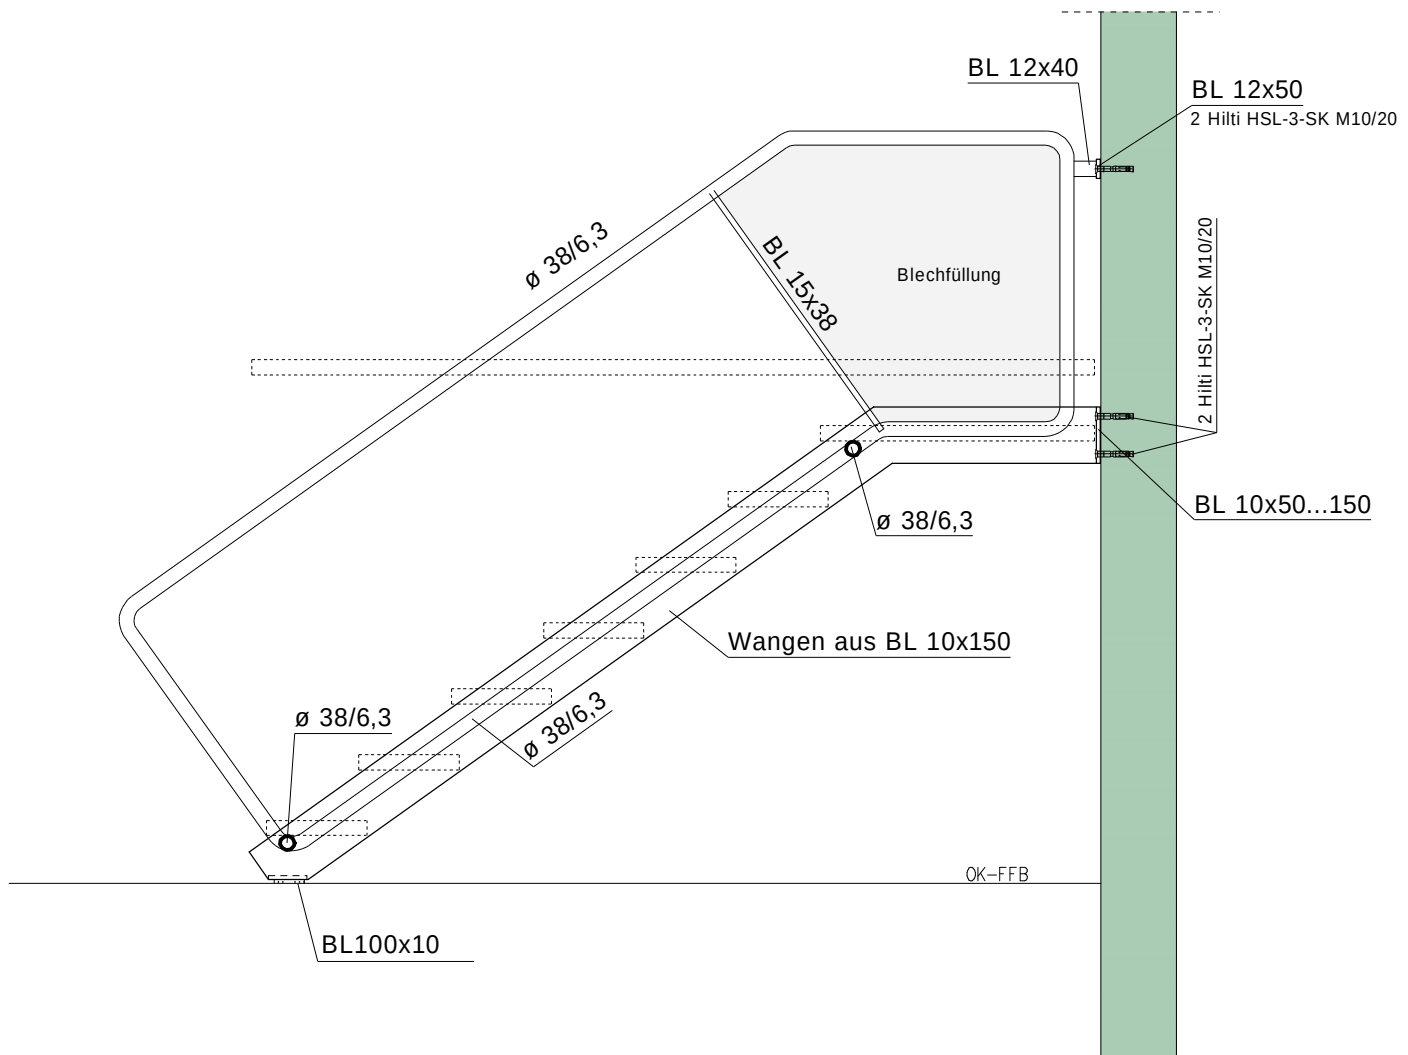

Stand: 06.04.15



Entwurf: 1.1

M 1/2

VORABZUG

Pos. GaL13 TreppenGeländer-Aussteifung


Pos. GaL14 Befestigung der Trittstufen auf Stahlwangen

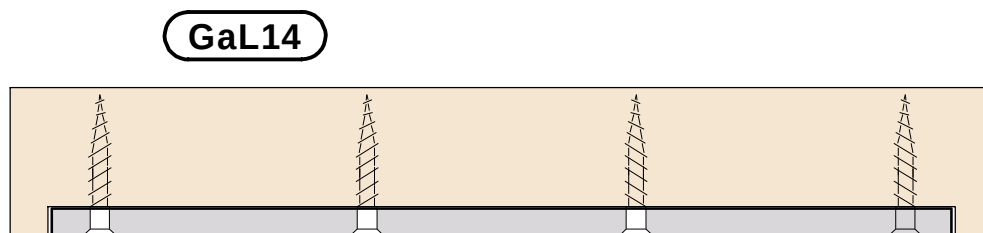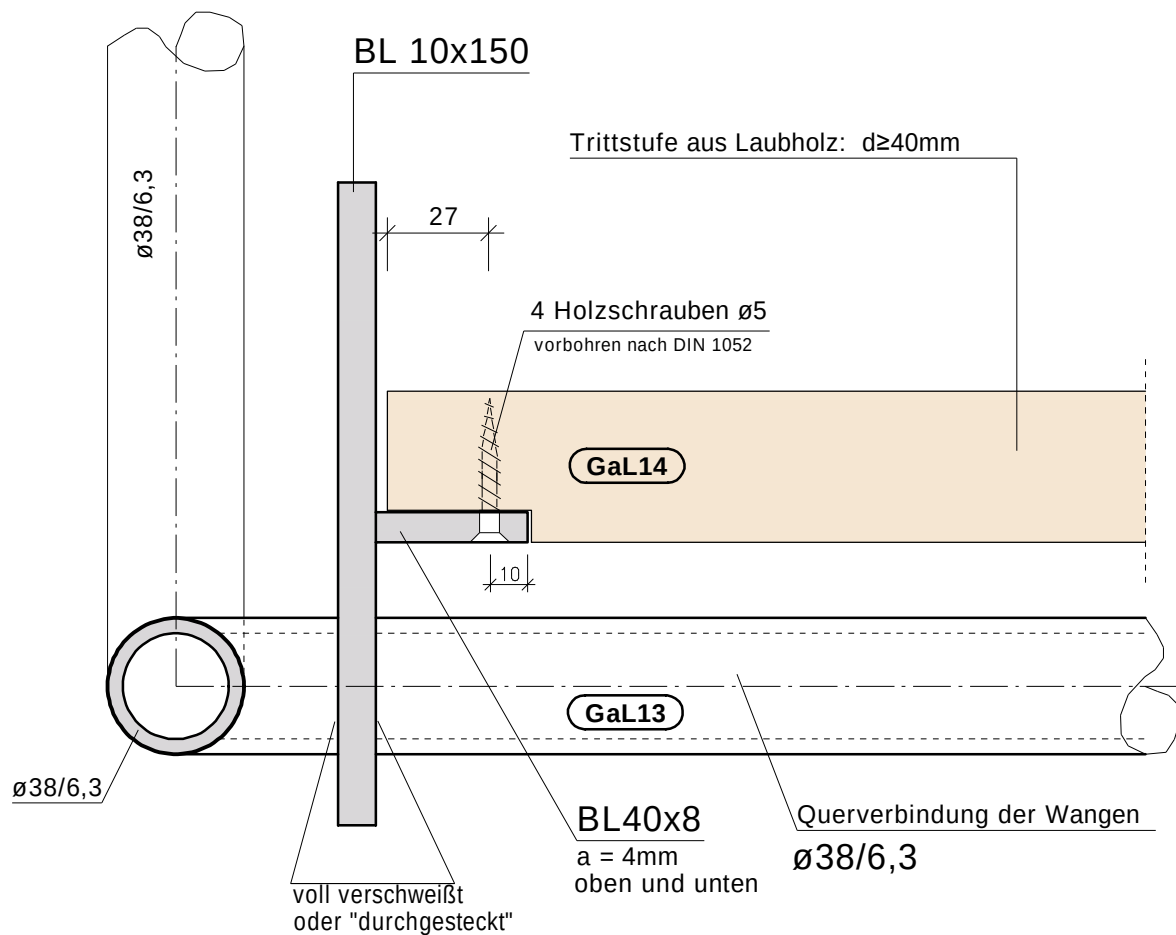




BESCHLAG
WANDSCHRÄNKE : SOSS-SCHARNIERE
FÜR DEN UNSICHTBAREN ANSCHLAG
HÄFELE ARTIKEL-NR. 341.07.727
MAGNET-DRUCKVERSCHLUSS ZUM EINPRESSEN
HÄFELE ARTIKEL-NR. 245.62.338

MÖ 010 - POS. 3.1-3.6


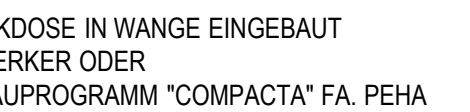


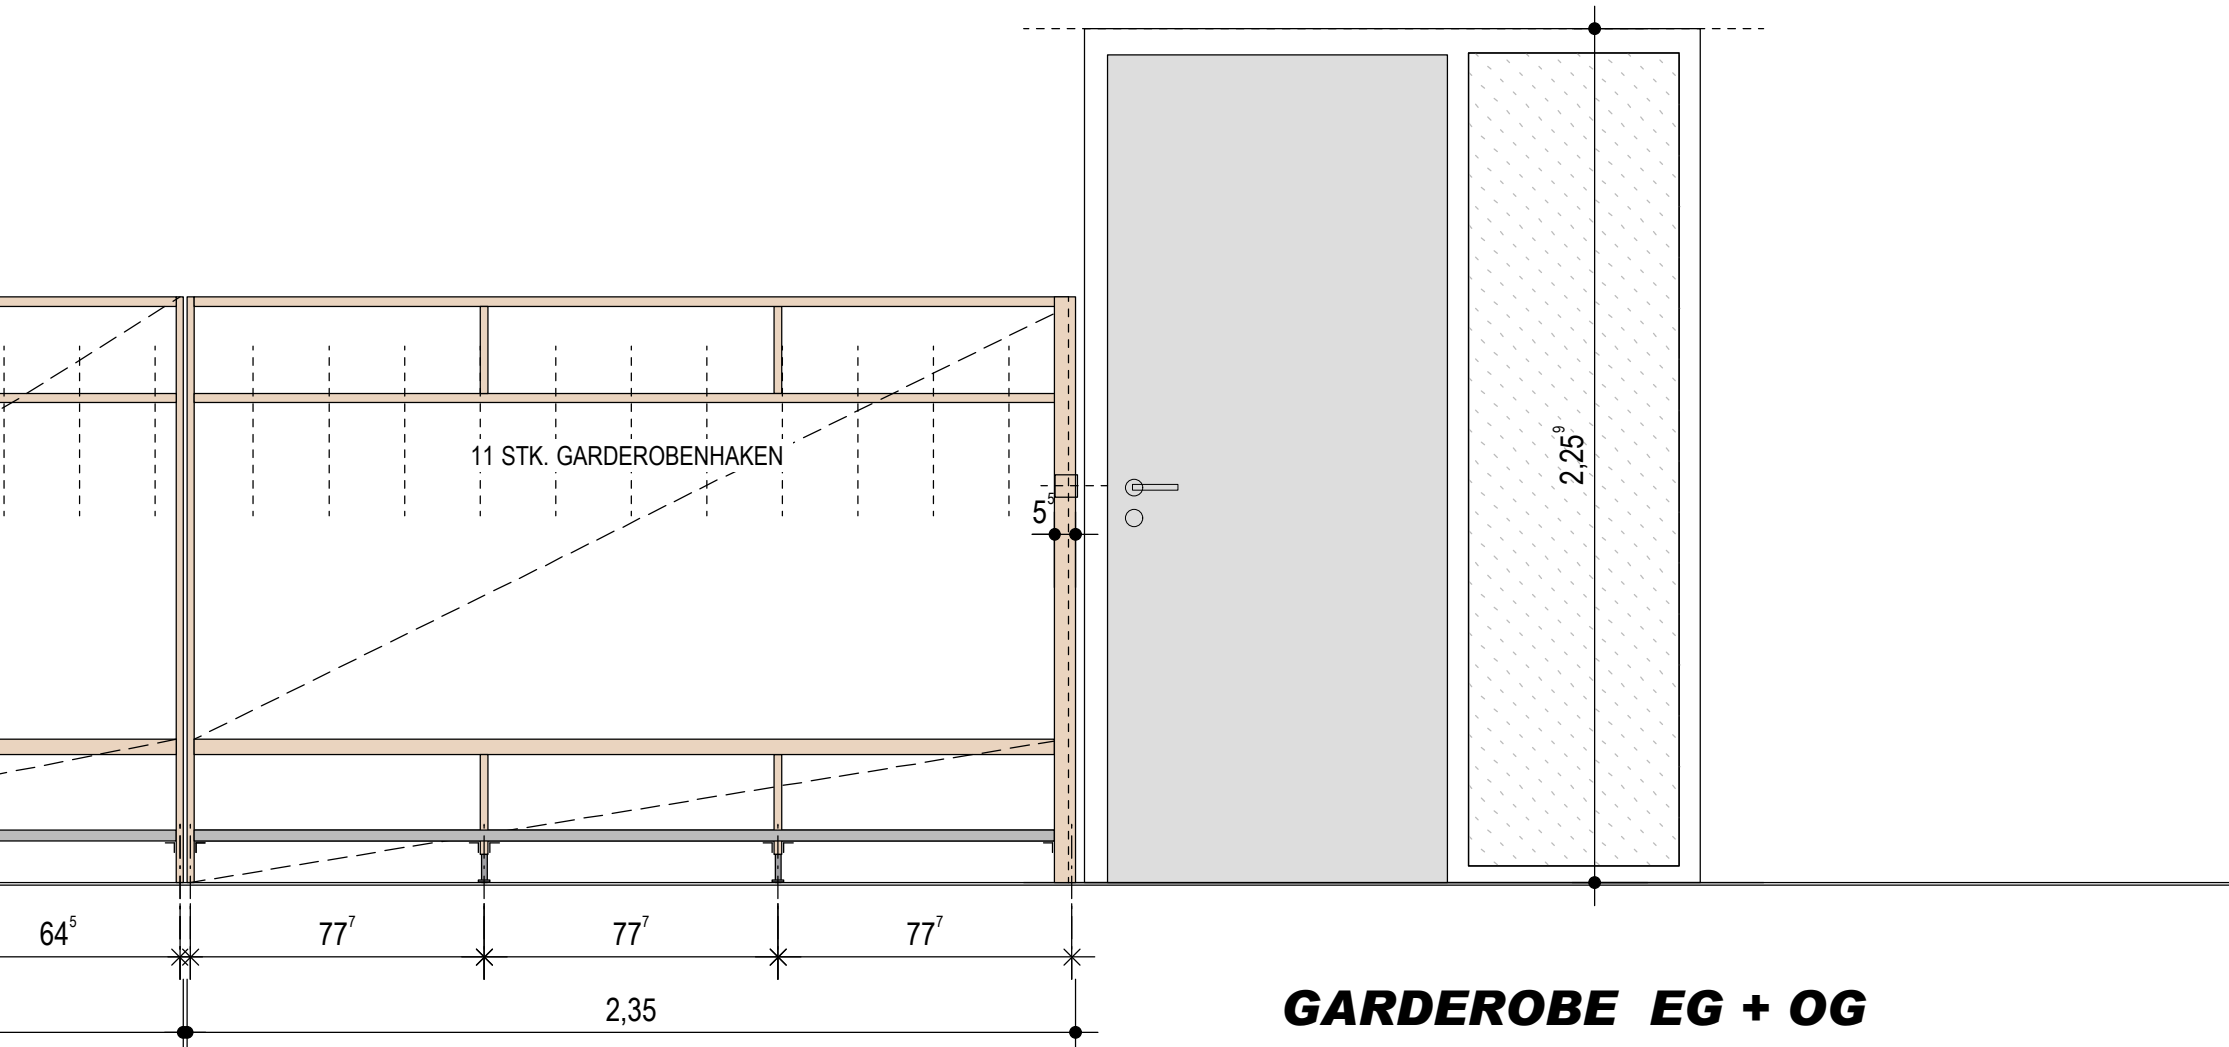

GARDEROBE EG + OG


- RÜCKWAND : STÄBCHENPLATTE 16 MM
ABET-LAMINAT-BESCHICHTET, WEISS
KANTEN MIT EINLEIMER KIEFER
BEFESTIGUNG AN WAND MITTELS
UNTERKONSTRUKTION
AUS HOLZLATTUNG 20 / 50 MM
- GARDEROBE /
HOLZTEILE : STÄBCHENPLATTE 18-25 MM.
FURNIER KIEFER 1.5 MM
- SITZBANK /
SCHUHREGAL : AUF GEHRUNG ZUSAMMENGES.
HOLZTEILE - FURNIER KIEFER 1.5 MM
- SCHUHREGAL : LAMELLENROST FA. MEISER
TRAGSTABSTÄRKE 3 MM,
TRAGSTABTEILUNG 22 MM,
FÜLLSTABROHR d = 10 MM,
FÜLLSTABTEILUNG 120 MM
- GARDEROBENHAKEN DREIFACH AUS
ALUMINIUM, DREHBAR
HÄFELE ARTIKEL-NR. 846.52.808
- BESCHLAG
WANDSCHRÄNKE : SOSS-SCHARNIERE
FÜR DEN UNSICHTBAREN ANSCHLAG
HÄFELE ARTIKEL-NR. 341.07.727
MAGNET-DRUCKVERSCHLUSS ZUM EINPRESSEN
HÄFELE ARTIKEL-NR. 245.62.338

MÖ 010 - POS. 3.1-3.6

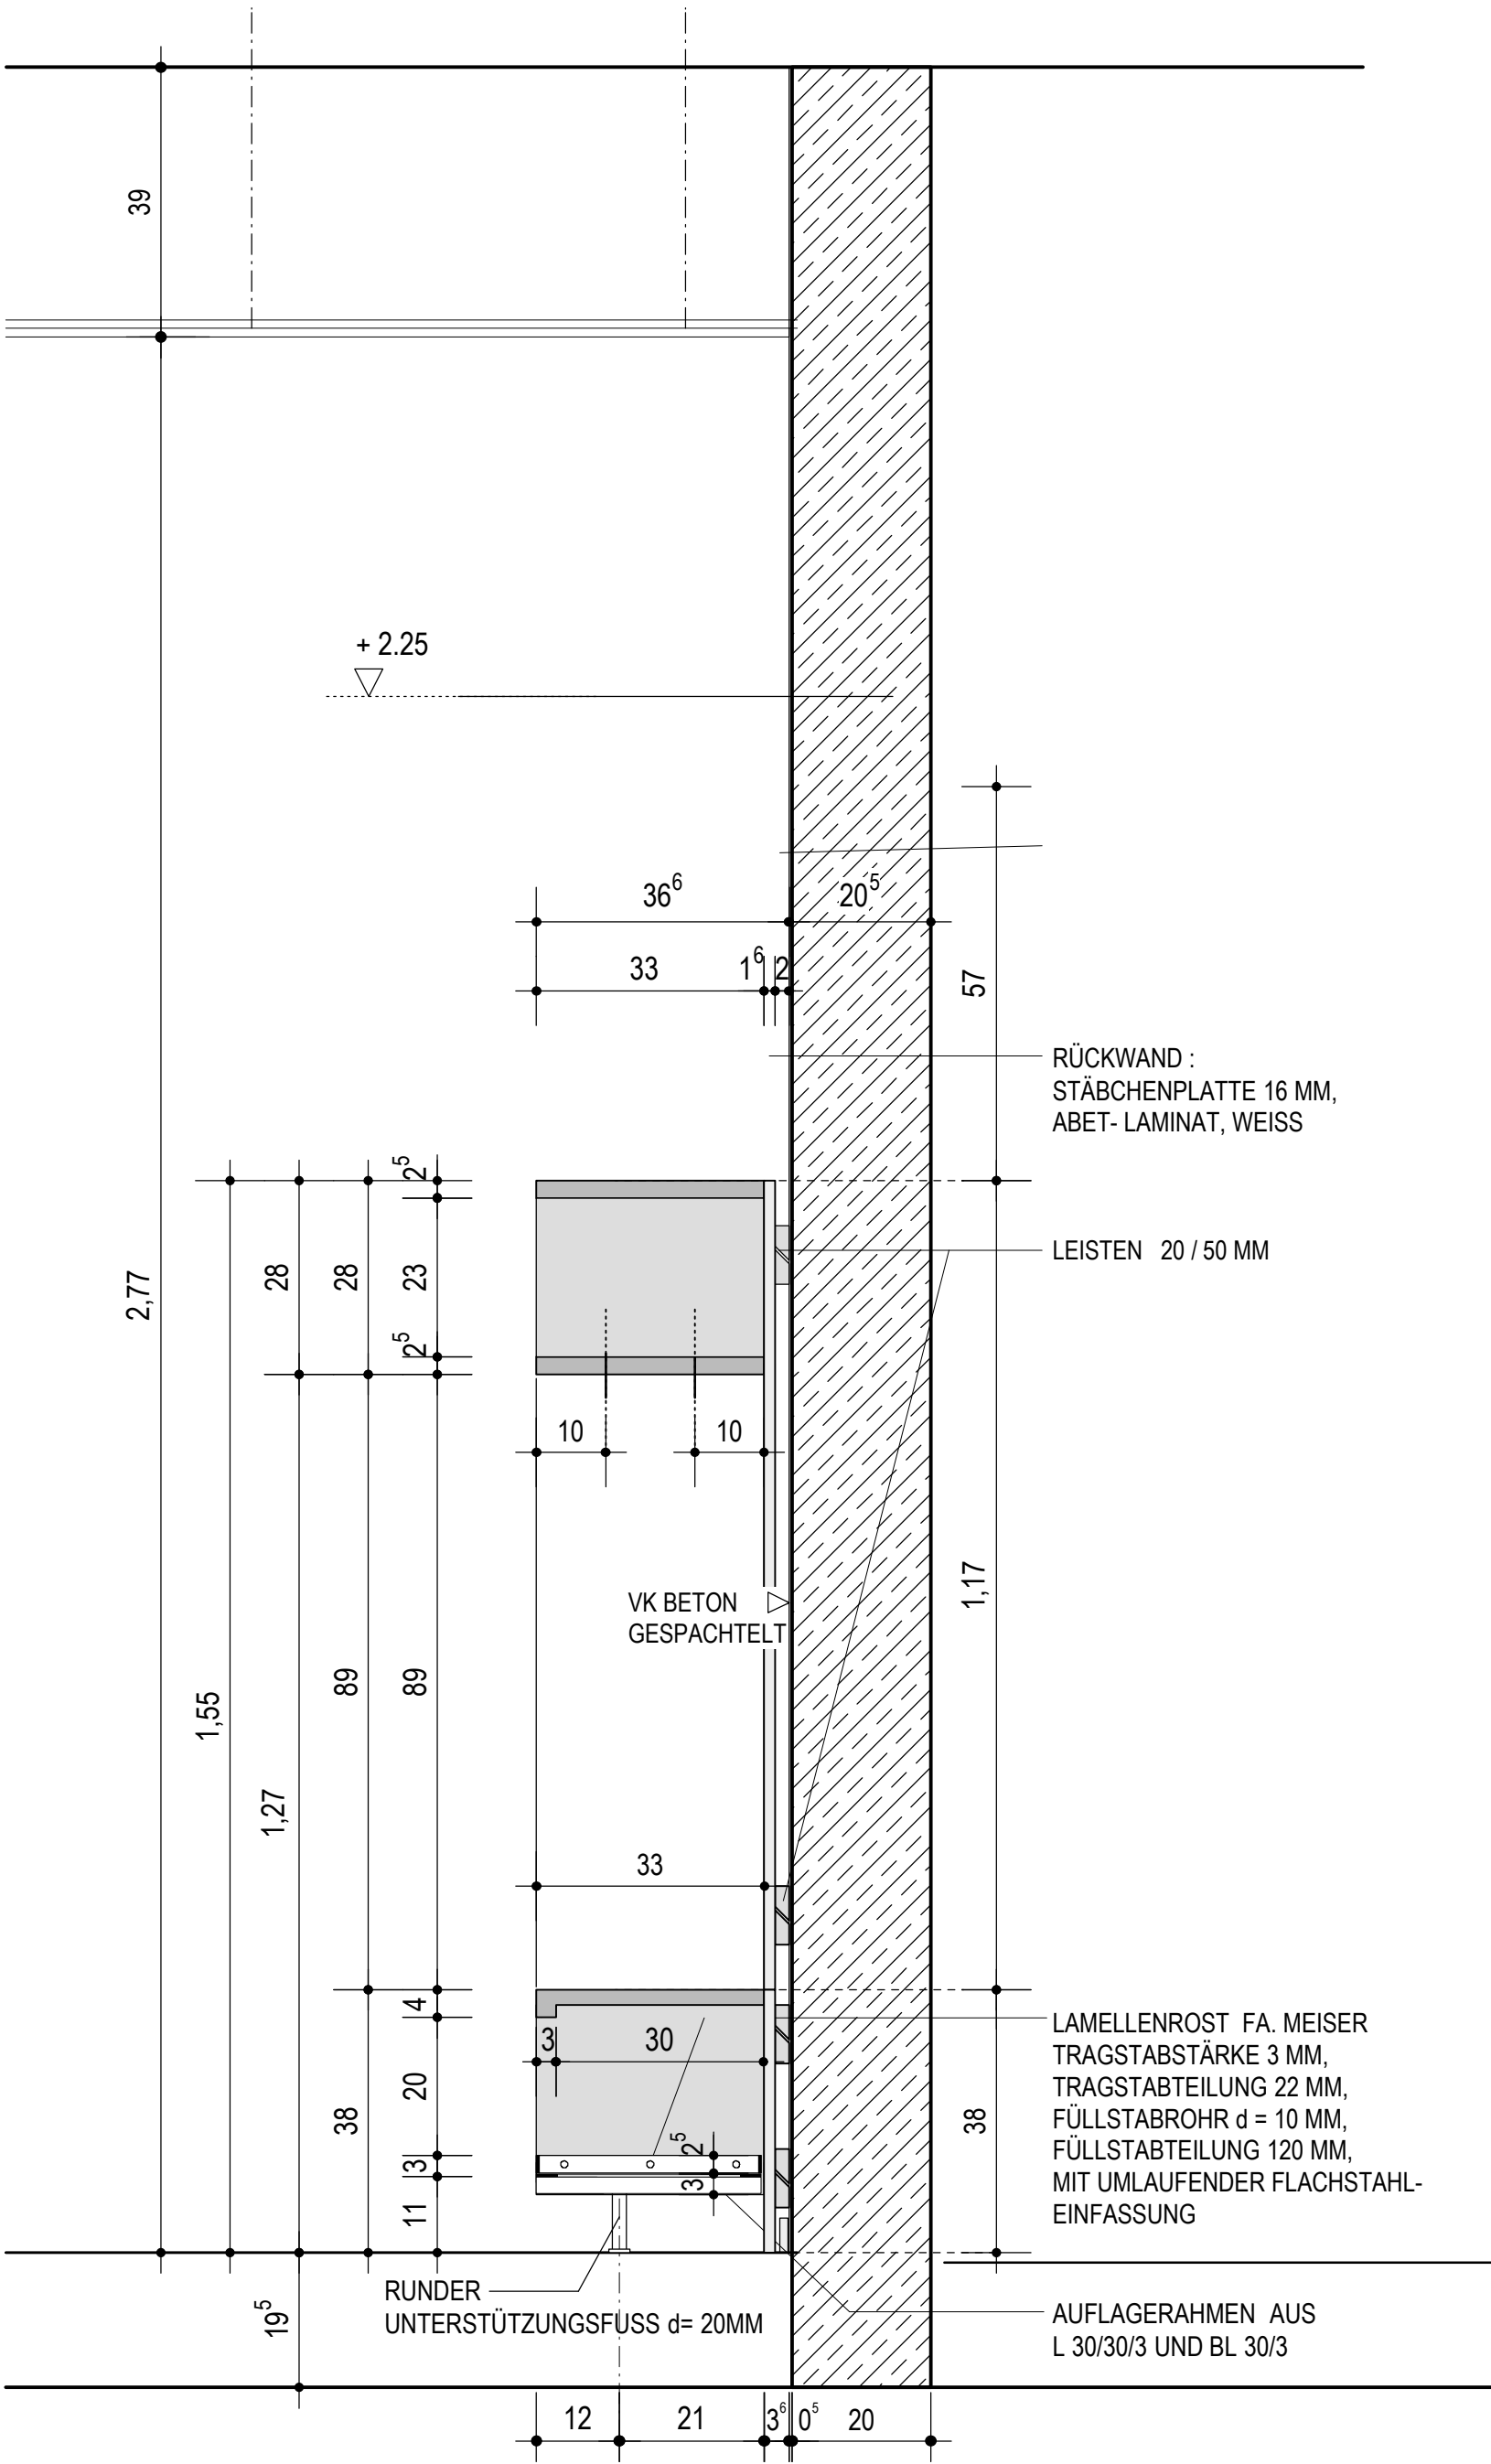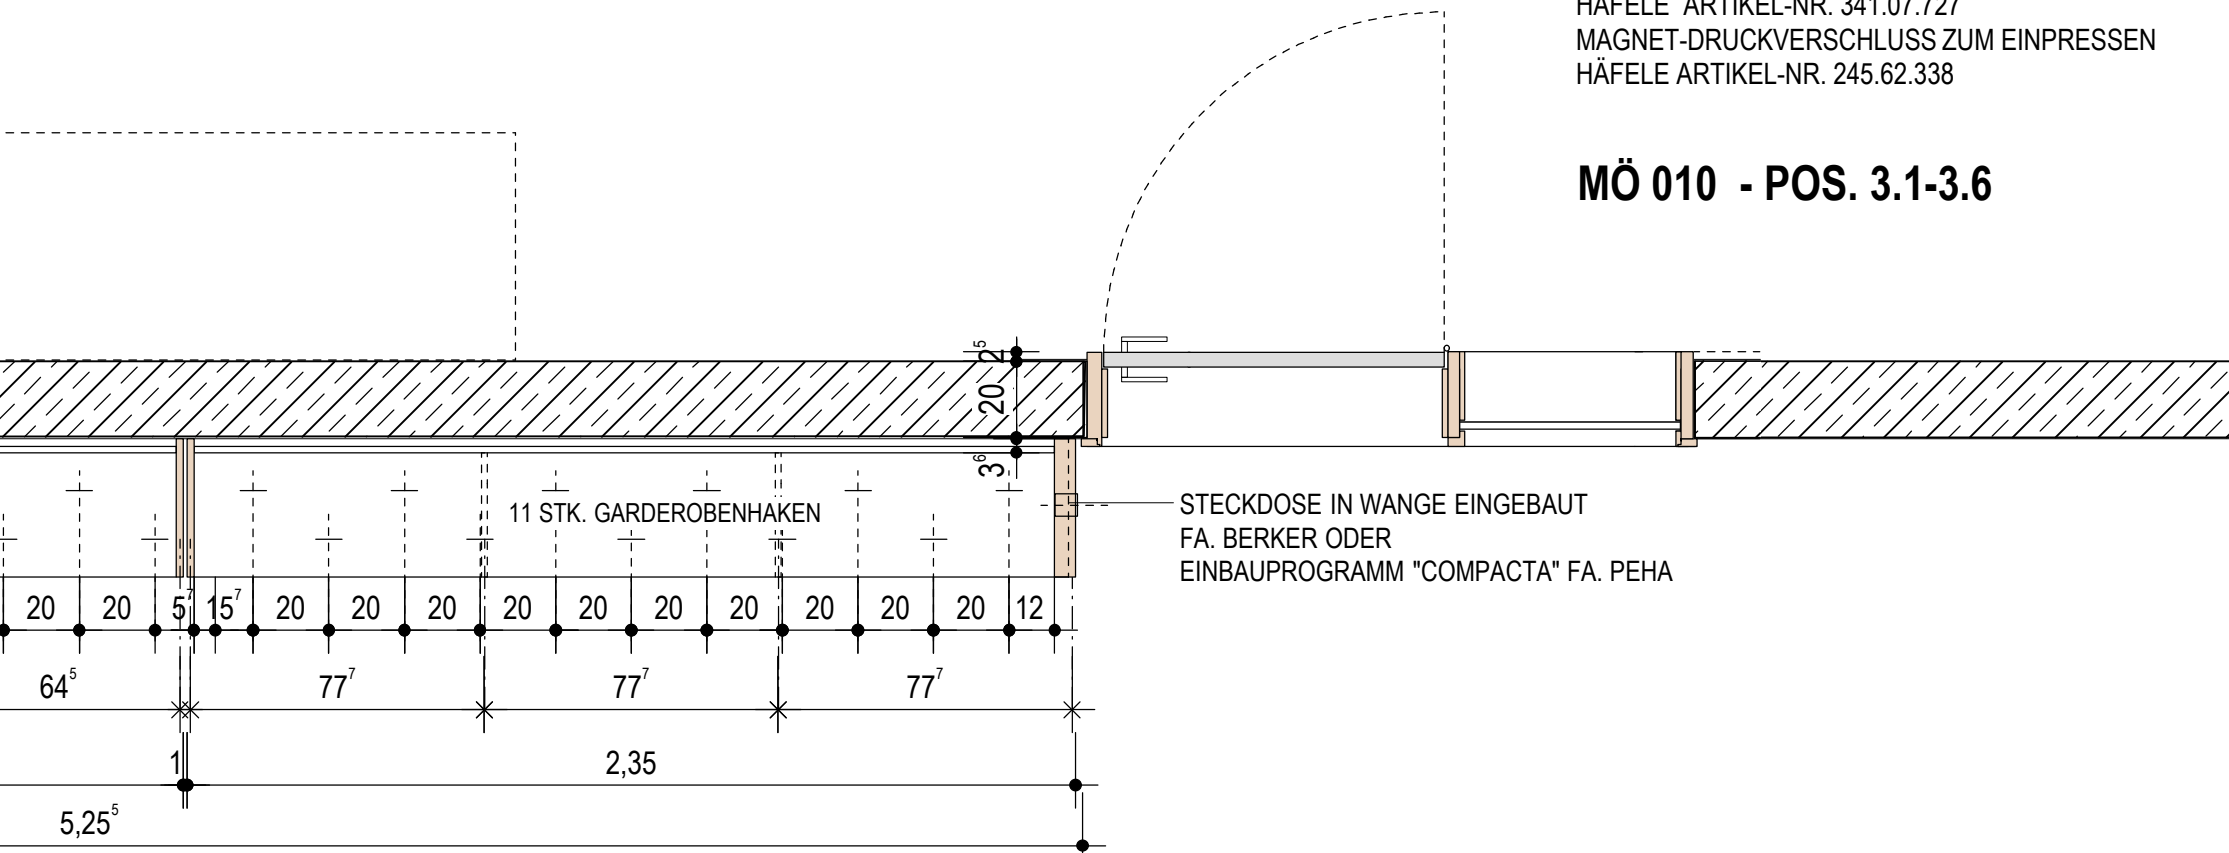


GARDEROBE DETAILSCHNITT M 1:10

MÖ 010 - POS. 3.1-3.6

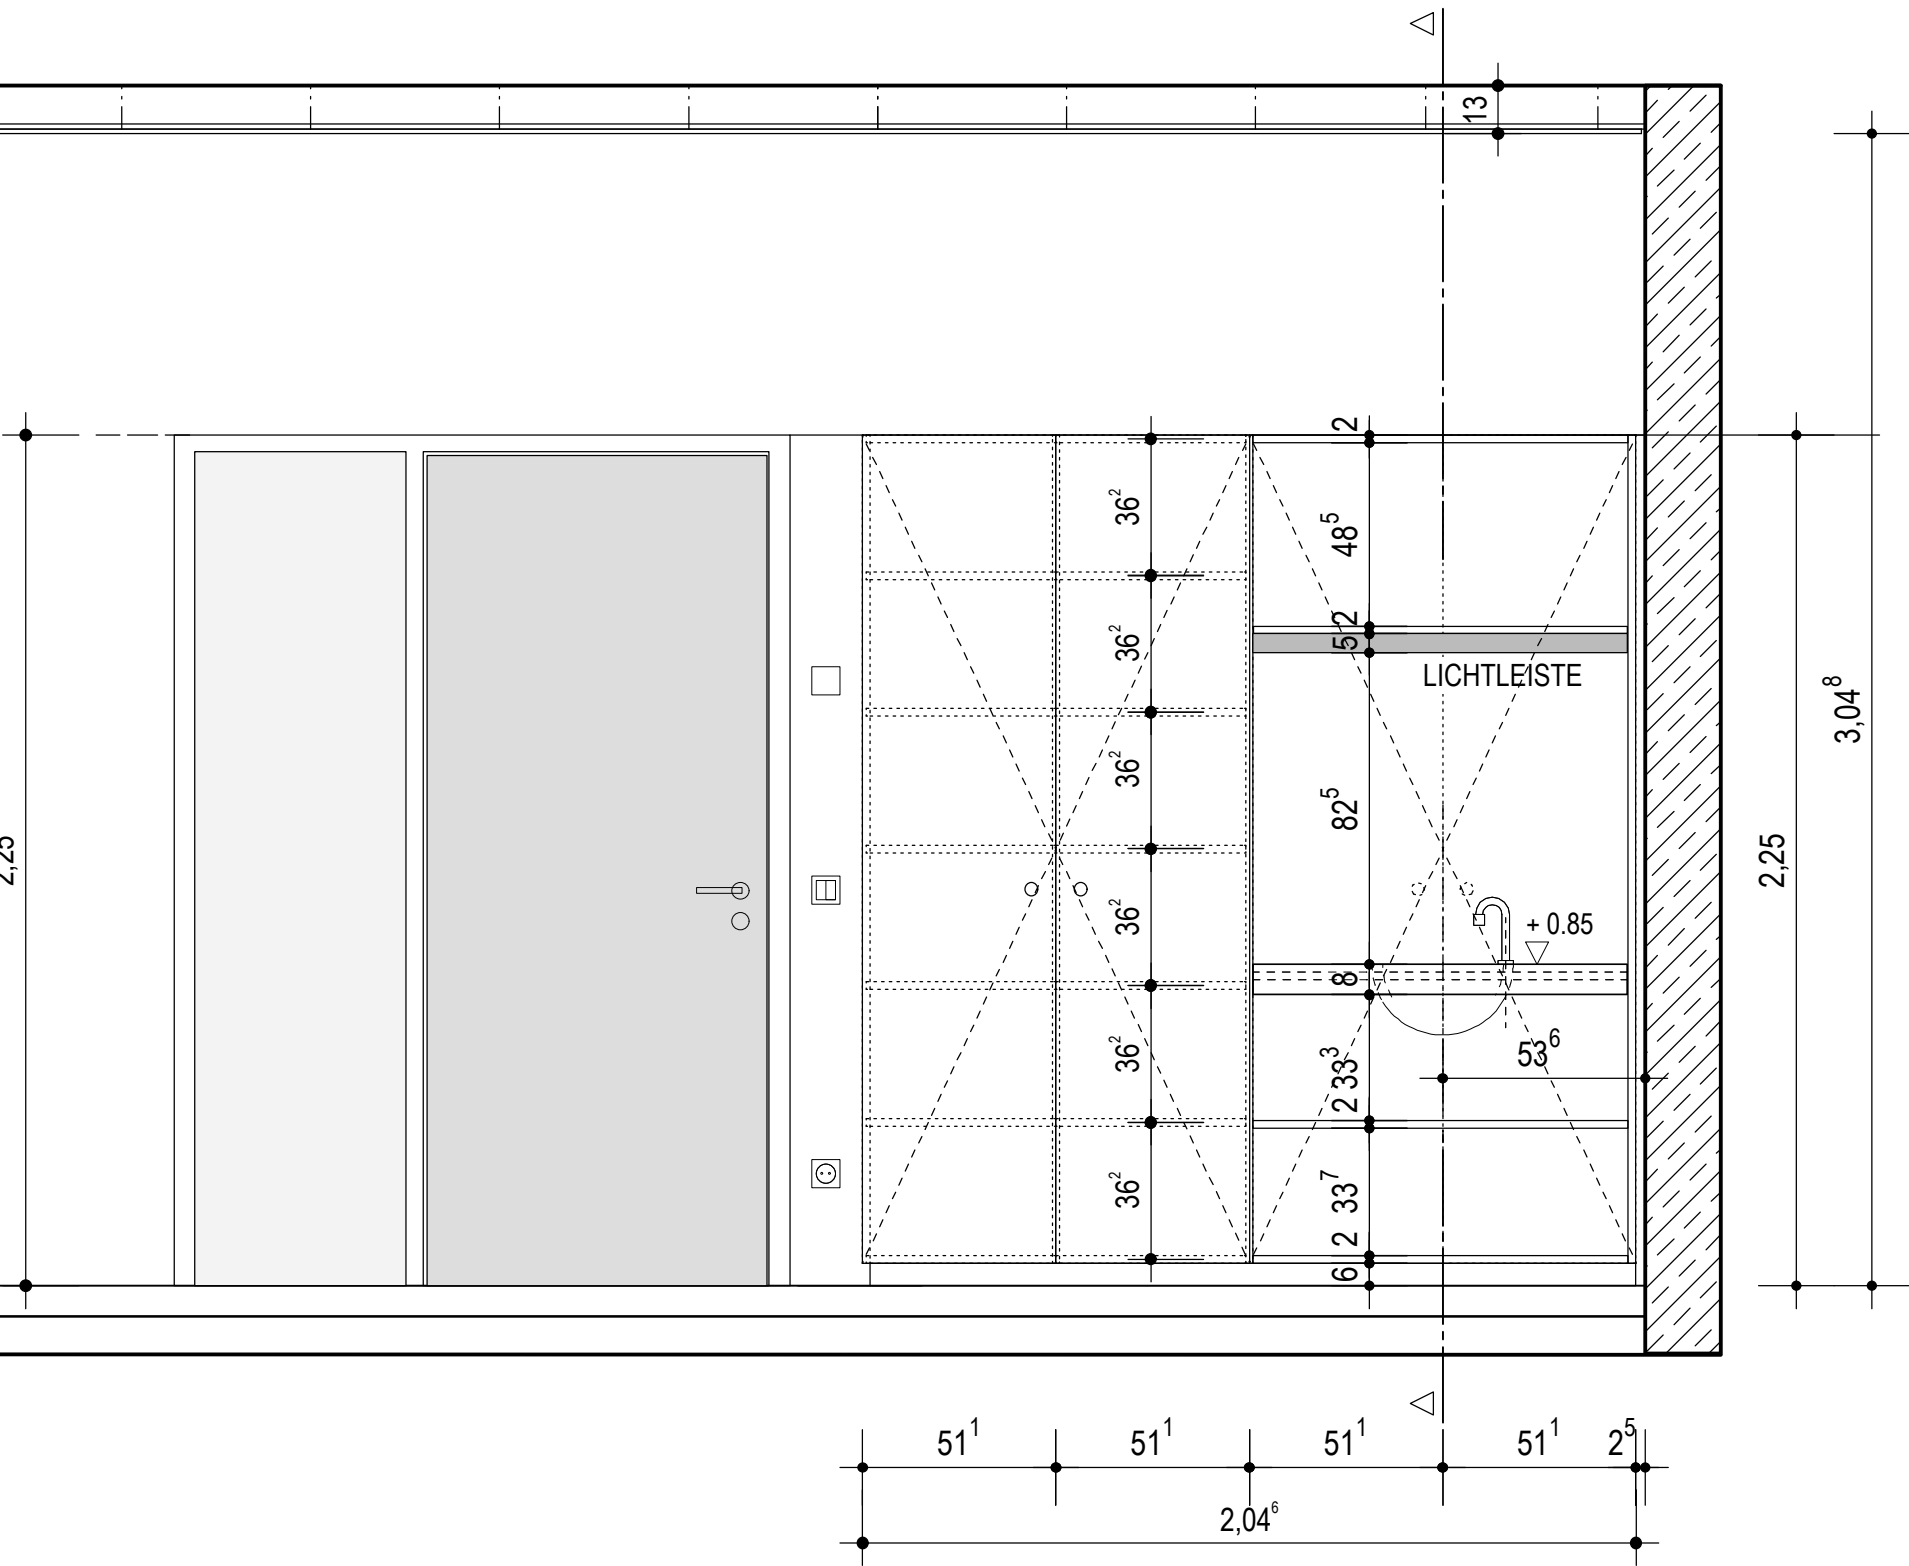


ANSICHT SCHRANK INTENSIVRAUM KIGA O.4 M 1:20
MÖ 030 - POS. 4.1-4.4

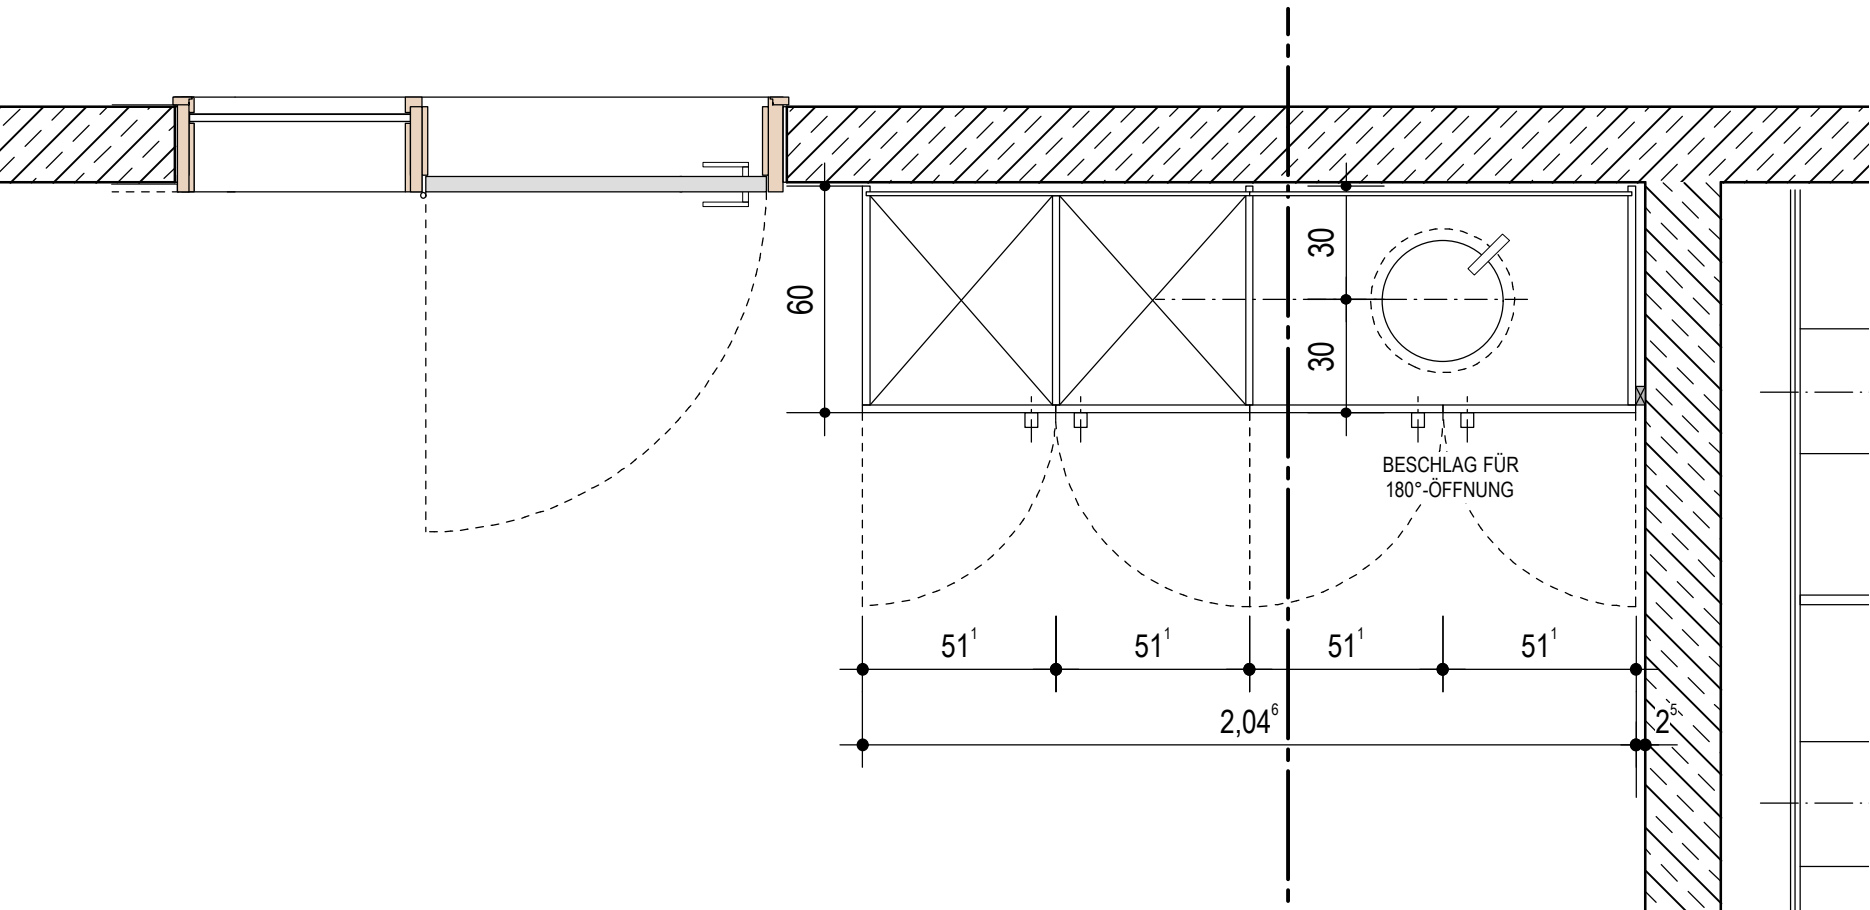


GRUNDRISS SCHRANK INTENSIVRAUM KIGA O.4 M 1:20
MÖ 030 - POS. 4.1-4.4

KORPUS:	STÄBCHENPLATTE 19 MM BEIDSEITIGE BESCHICHTUNG FURNIER KIEFER KANTEN MIT 5 MM EINLEIMER KIEFER MASSIV
TÜREN:	STÄBCHENPLATTE 19 MM BEIDSEITIGE BESCHICHTUNG FURNIER KIEFER KANTEN MIT 5 MM EINLEIMER KIEFER MASSIV
EINLEGE- BÖDEN:	STÄBCHENPLATTE 19 MM BEIDSEITIGE BESCHICHTUNG MIT LAMINAT WEISS, KANTEN MIT 5 MM EINLEIMER KIEFER MASSIV
RÜCKWAND:	HARTFASERPLATTE 8 MM BEIDSEITIGE BESCHICHTUNG WEISS
WAND- ANSCHLUSS:	GEFEDERTE LEISTE CA. 25/50 MM DUNKEL LACKIERT
SOCKEL:	STÄBCHENPLATTE 19MM, ABET LAMINAT Silber 877 MORBIDA
GRIFFE:	DREHKNOPF MIT STIFTZYLINDER, d = 35MM, FA. HÄFELE
WASCH- BECKEN:	EINBAUWASCHBECKEN 32/38 CM, EDELSTAHL MATT GESCHLIFFEN, "MARBELLA", FA. NIETHAMMER
ARMATUR:	WASCHTISCH-STANDVENTIL, HANSA - K
LICHTBLENDE:	EDELSTAHLWINKEL 40/40 MM
PLATTE/ WASCHBECKEN:	STÄBCHENPLATTE 19 MM, OBERFLÄCHE ABET LAMINAT GRAU NR. 477 UNTERKONSTRUKTION ZUM WASCHBECKENEINBAU : WASSERRESISTENTE SPANPLATTE

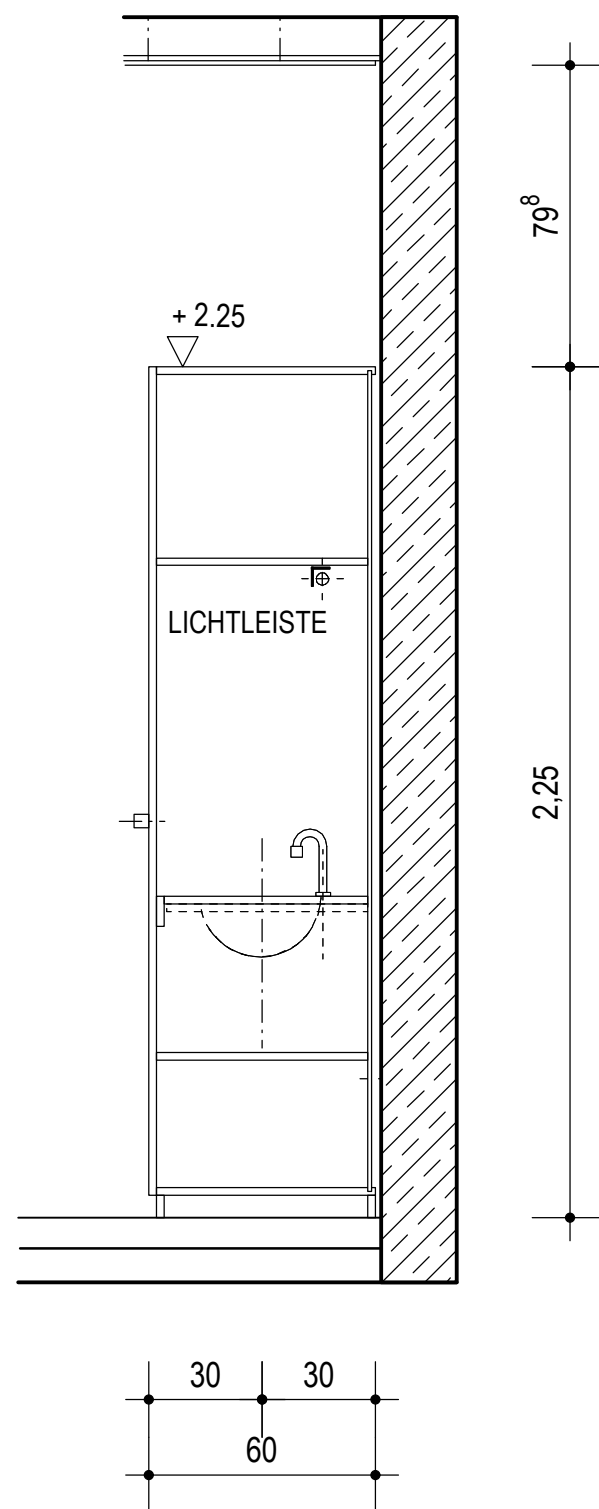


SCHNITT SCHRANK INTENSIVRAUM KIGA M 1:20

MÖ 030 - POS. 4.1-4.4

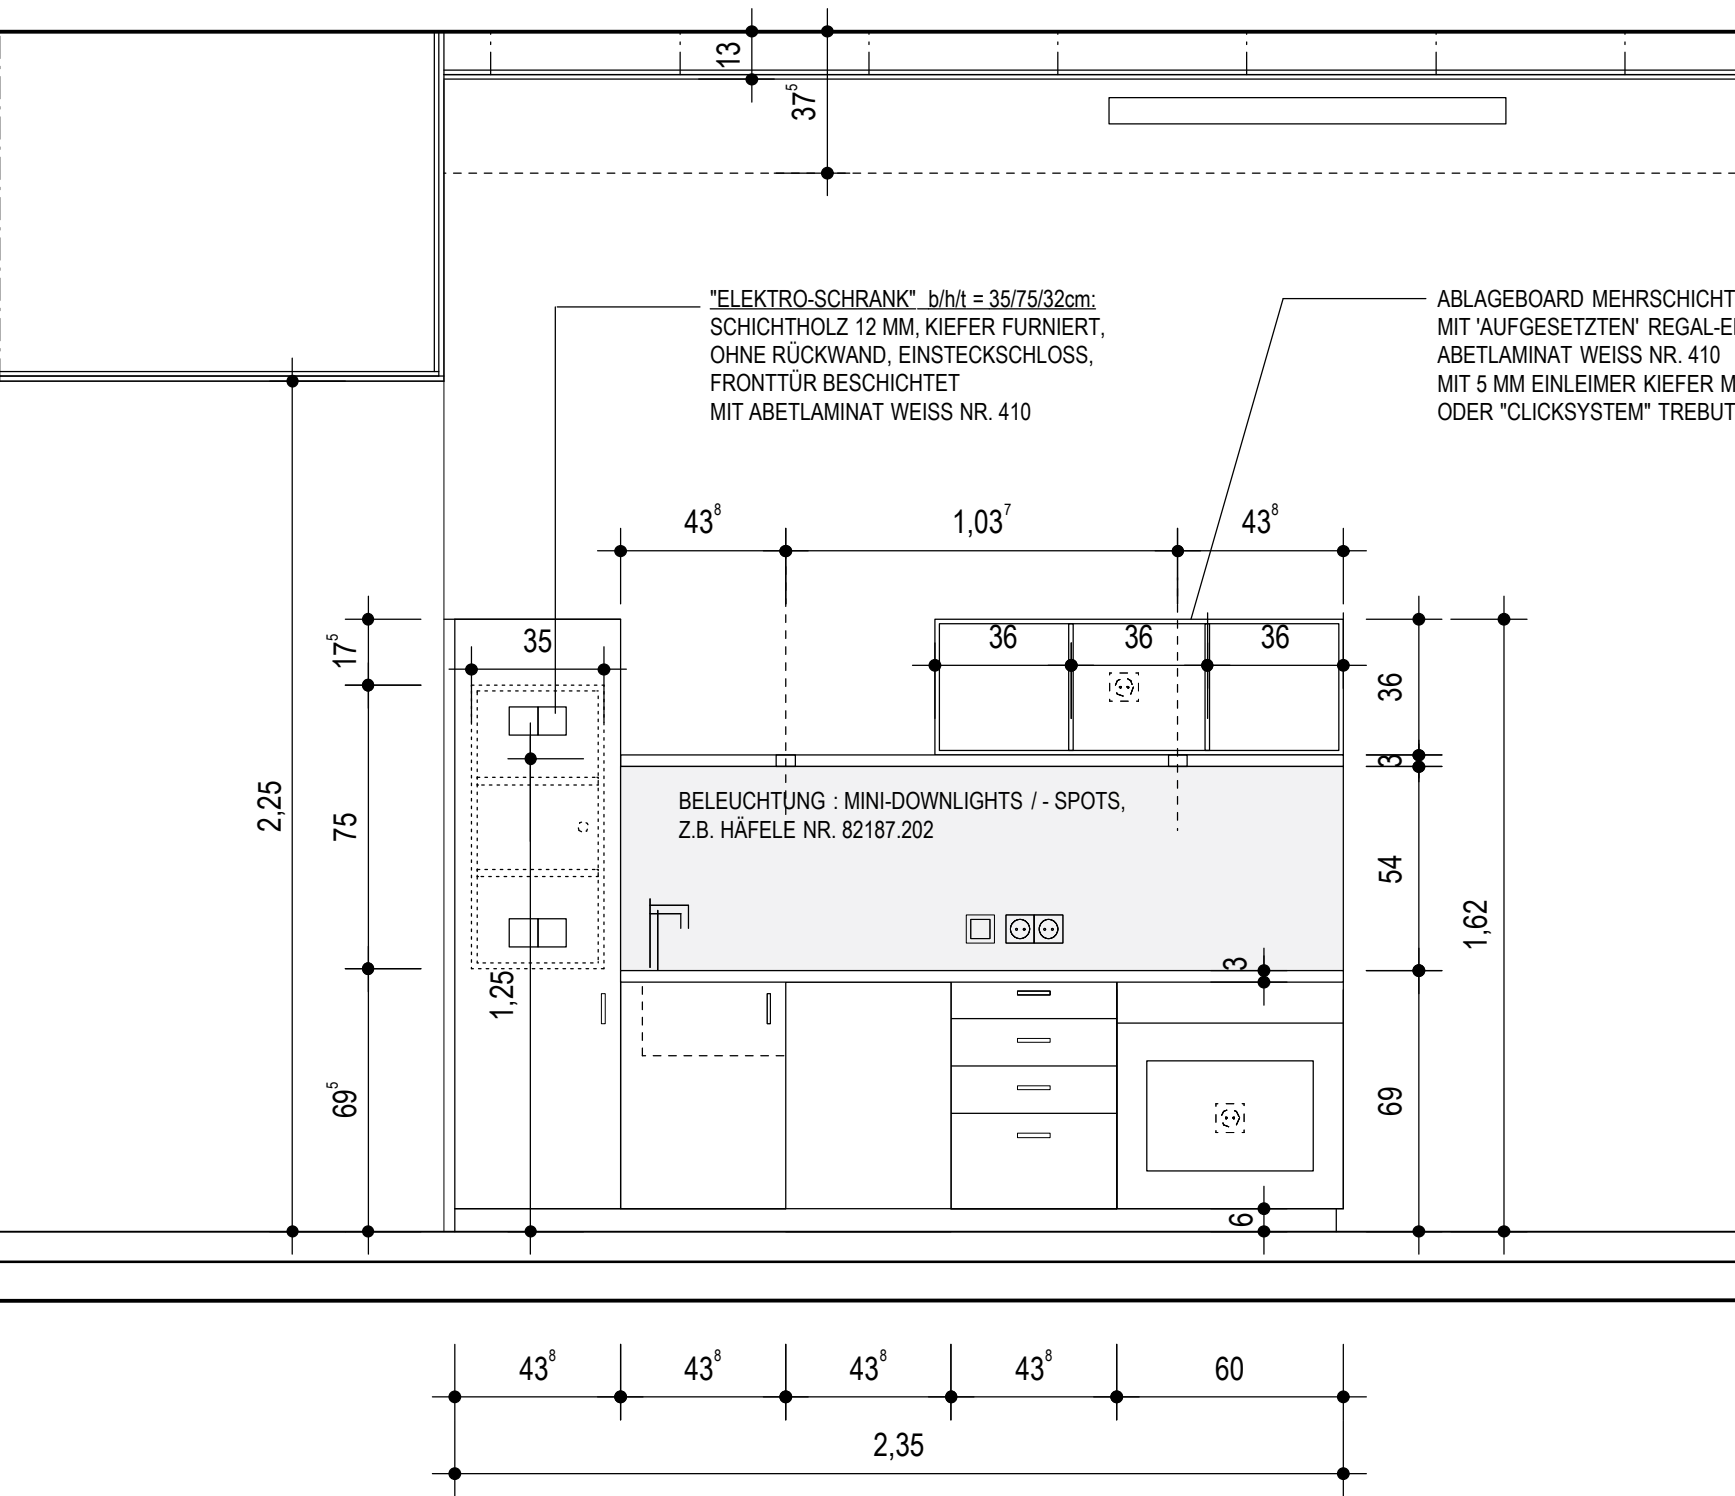

ANSICHT KINDERKÜCHE GRUPPENRAUM 0.5 + U.8 M 1:20

MÖ 020 - POS. 5.1-5.8

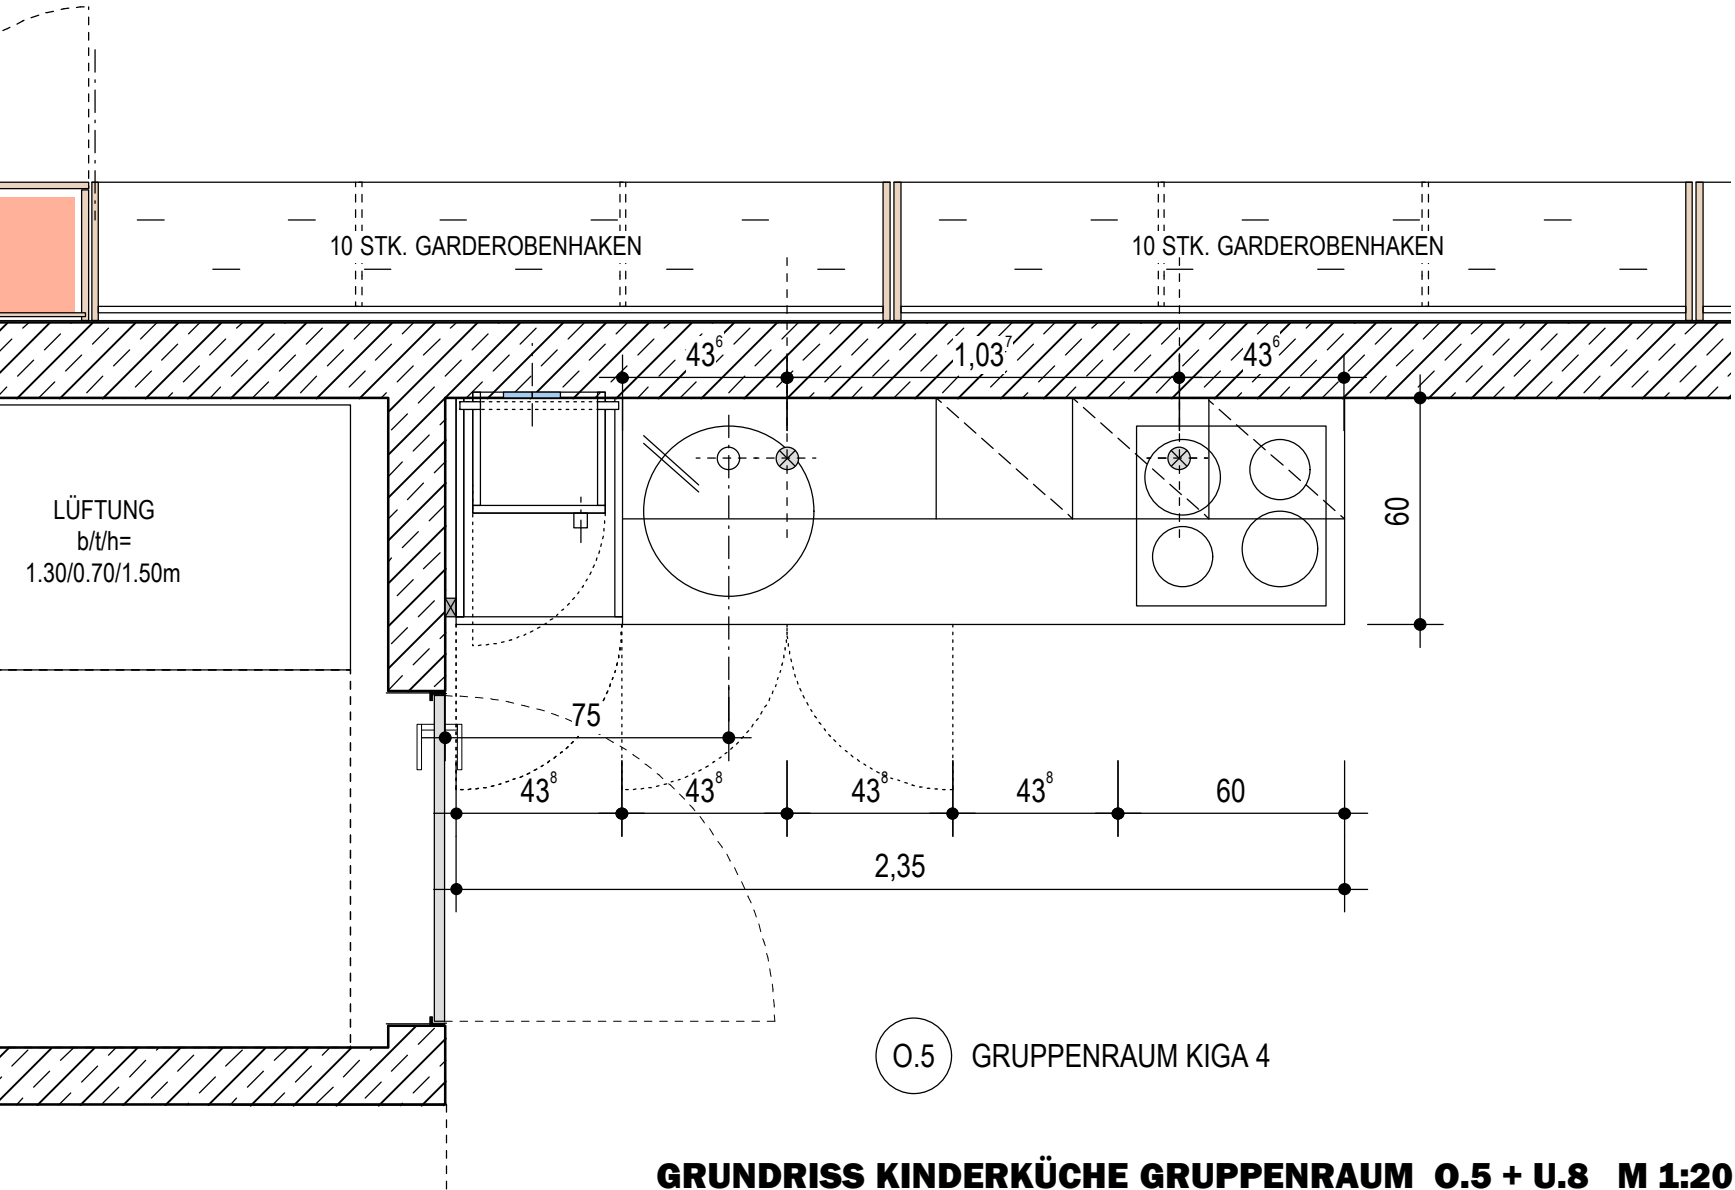

0.5 GRUPPENRAUM KIGA 4

GRUNDRISS KINDERKÜCHE GRUPPENRAUM 0.5 + U.8 M 1:20

MÖ 020 - POS. 5.1-5.8

ARBEITSPLATTE :
SPANPLATTE 30 MM,
OBERFLÄCHE ABET-LAMINAT NR. 475 GRAU

SOCKEL :
STÄBCHENPLATTE 19 MM,
OBERFLÄCHE ABET-LAMINAT NR. 877 SILBER

TÜREN / FRONTEN :
STÄBCHENPLATTE 19 MM,
ABET LAMINAT NR. 410
EINLEIMER KIEFER MASSIV

EINLEGEBÖDEN :
STÄBCHENPLATTE 19 MM, OBERFLÄCHE
ABET LAMINAT WEISS NR. 410,
EINLEIMER KIEFER MASSIV

BOARD :
SPANPLATTE 30MM,
OBERFLÄCHE ABET-LAMINAT WEISS NR. 410,
EINLEIMER KIEFER


GRIFFE :
HÄFELE EDELSTAHL 117.40.622

EDELSTAHLKOCHMULDE:
z.B. SIEMENS, TYP EA 125501

EINBAUHERD :
z.B. SIEMENS , TYP HE20AB520 EDELSTAHL

SPÜLE :
BECKEN FABRIKAT BLANCO,
EDELSTAHL d = 45 CM, 16 CM TIEF


ARMATUR:
BLANCO FINESS, BLANCO

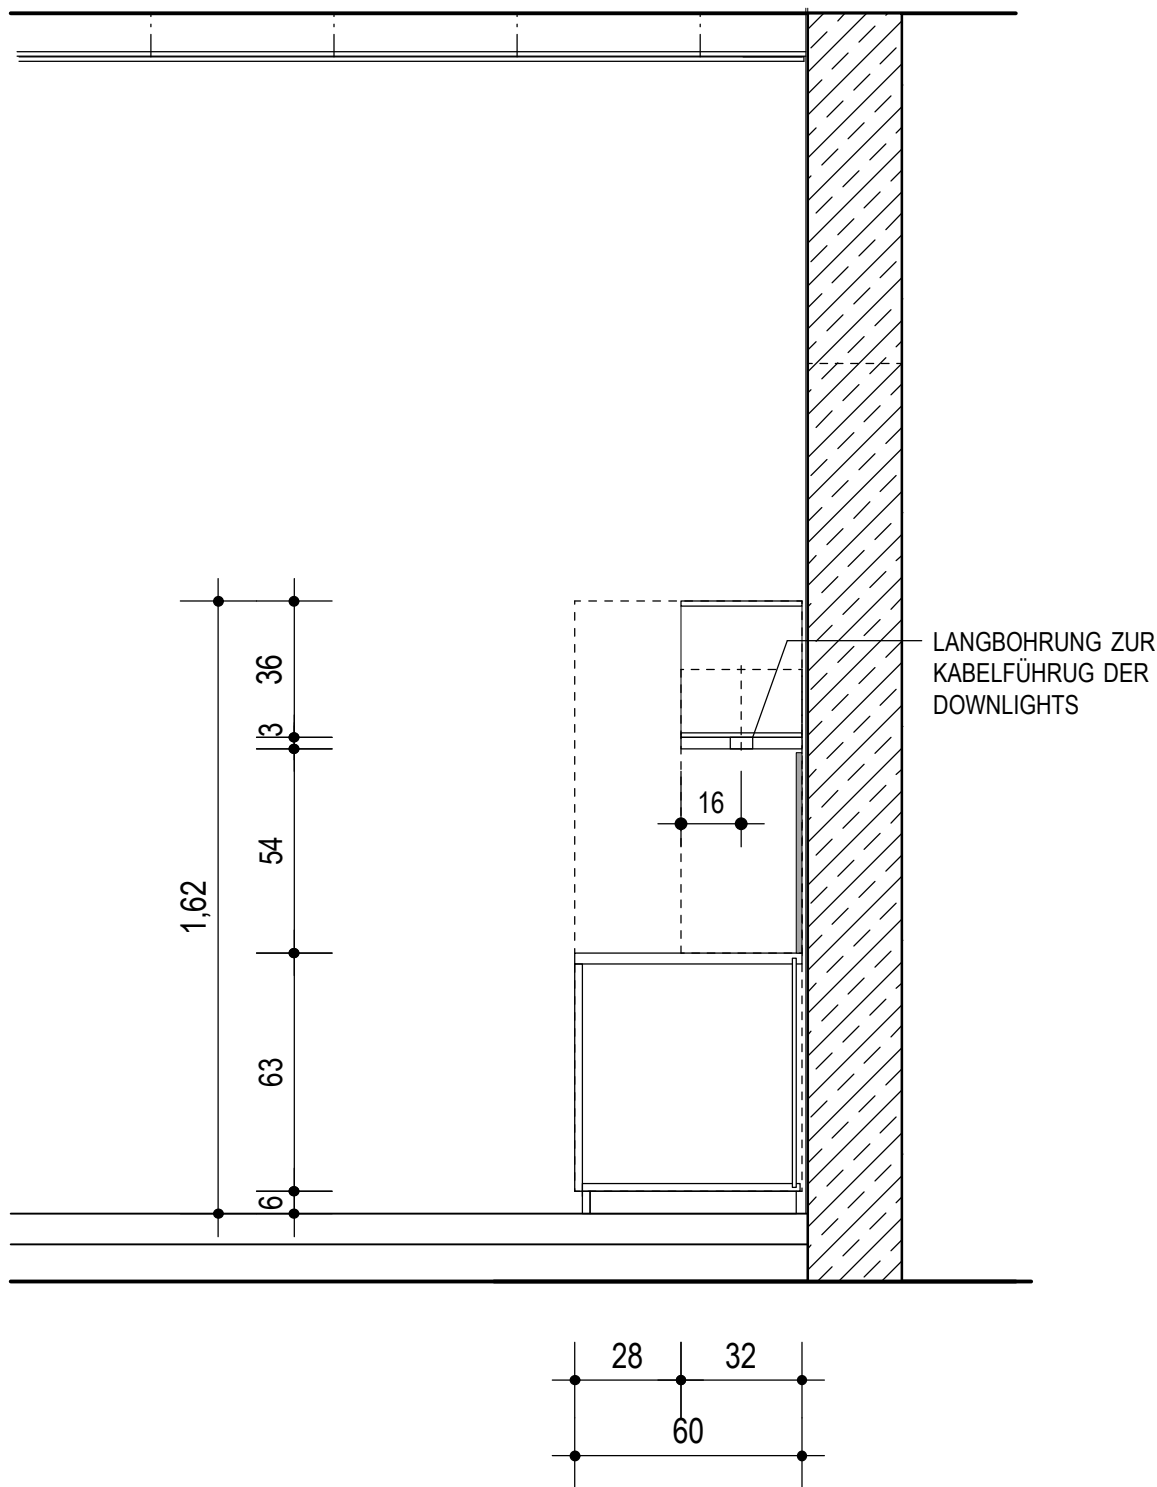


SCHNITT KINDERKÜCHE M 1:20

MÖ 020 - POS. 5.1-5.8

EINBAUMÖBEL WICKELTISCH	
KORPUS:	STÄBCHENPLATTE 19 MM BEIDSEITIGE BESCHICHTUNG FURNIER KIEFER KANTEN MIT 5 MM EINLEIMER KIEFER MASSIV
TÜREN:	STÄBCHENPLATTE 19 MM BEIDSEITIGE BESCHICHTUNG FURNIER KIEFER KANTEN MIT 5 MM EINLEIMER KIEFER MASSIV
EINLEGE- BÖDEN:	STÄBCHENPLATTE 19 MM BEIDSEITIGE BESCHICHTUNG MIT LAMINAT WEISS, KANTEN MIT 5 MM EINLEIMER KIEFER MASSIV
RÜCKWAND:	HARTFASERPLATTE 8 MM BEIDSEITIGE BESCHICHTUNG FURNIER KIEFER
WAND- ANSCHLUSS:	GEFEDERTE LEISTE CA. 25/50 MM DUNKEL LACKIERT
SOCKEL:	STÄBCHENPLATTE 19MM, ABET LAMINAT Silber 877 MORBIDA
GRIFFE:	DREHKNOPF MIT STIFTZYLINDER, d = 35MM, FA. HÄFELE
WANNE:	KINDER-SITZDUSCHWANNE VARICOR UDW 73 , FA. VARICOR
ARMATUR:	???
ARBEITS- PLATTE:	WASSERRESISTENTE SPANPLATTE 30 MM, OBERFLÄCHE ABET LAMINAT , GRAU NR. 475, EINLEIMER KIEFER MASSIV
AUSZIEHBARE TREPPEN:	STÄBCHENPLATTE 19 MM BEIDSEITIGE BESCHICHTUNG FURNIER KIEFER KANTEN MIT 5 MM EINLEIMER KIEFER MASSIV, TRITTSTUFEN MIT LINOLEUM BELEGT ?? 4 STK. SELBSTARRETIERENDE LEITERROLLEN

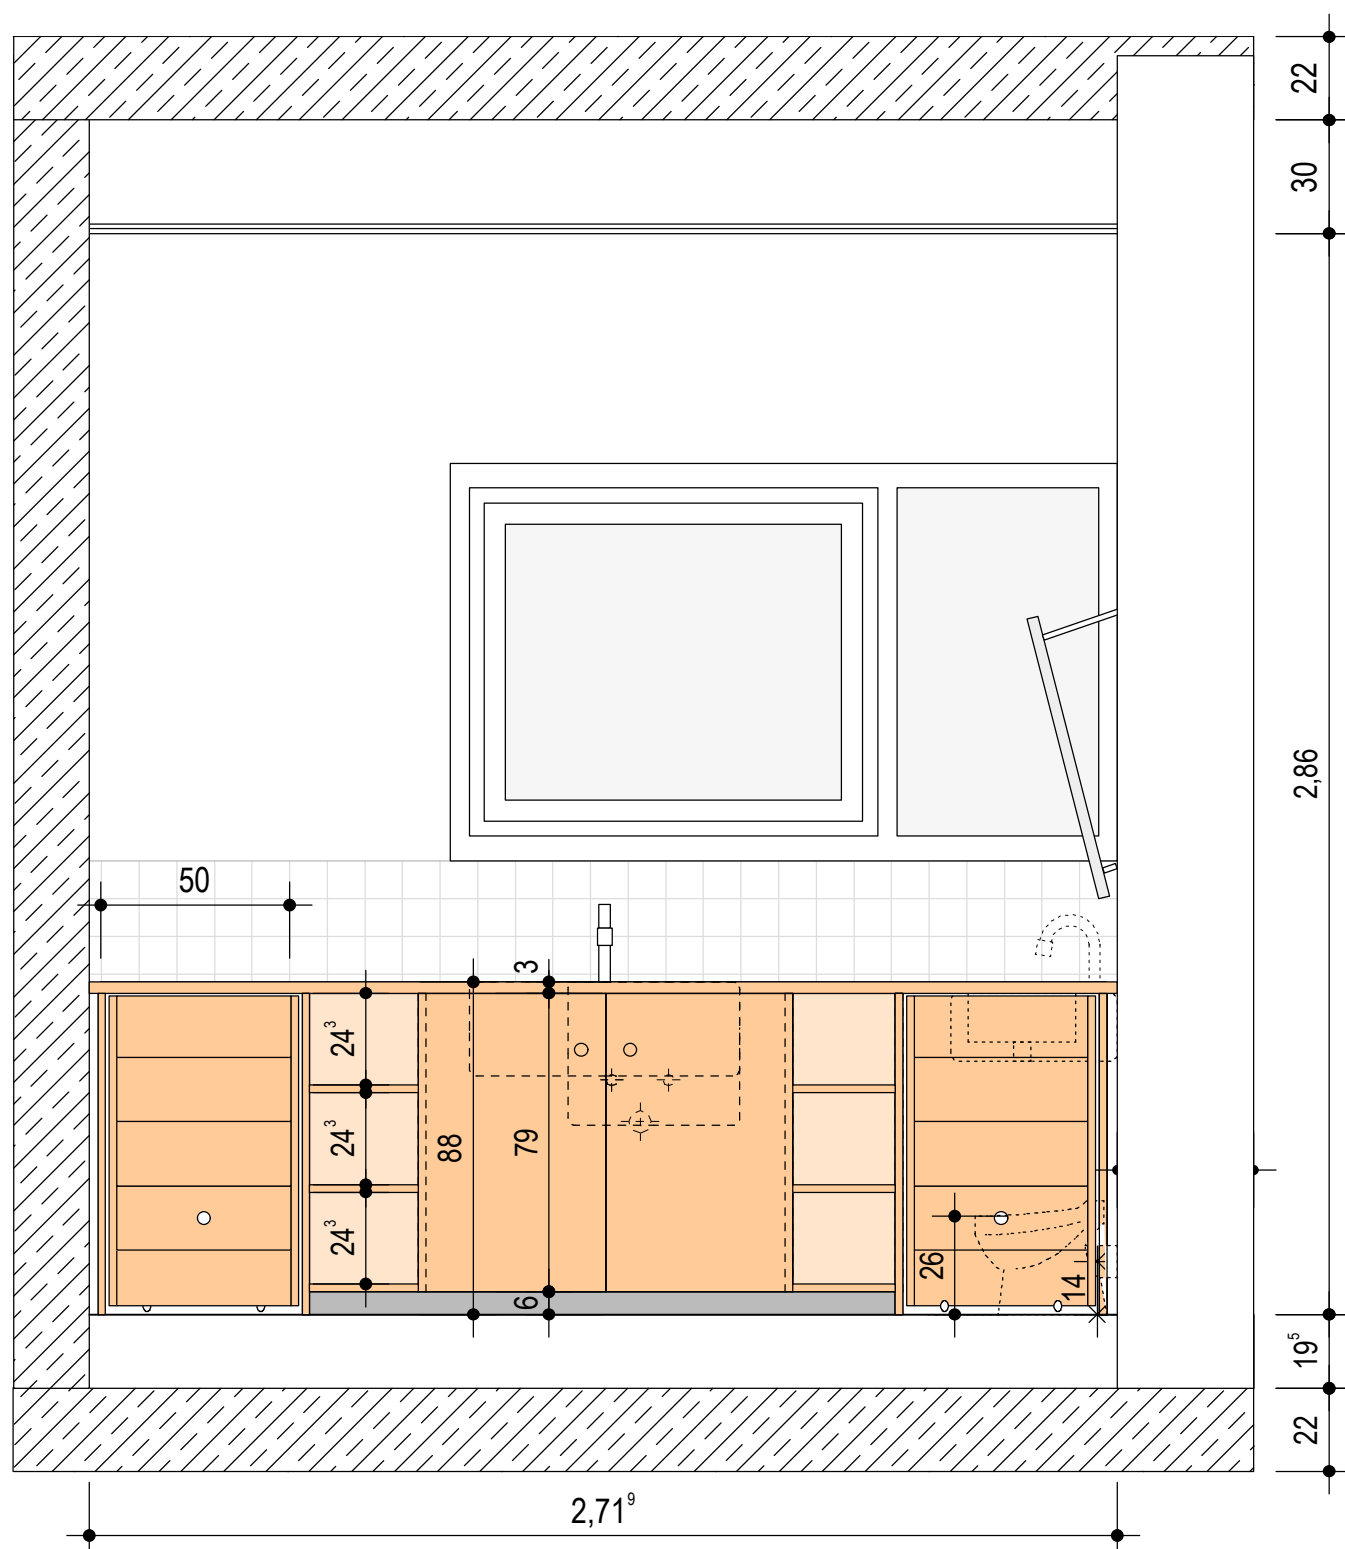

B-B S 010 - POS. 6.1-6.6

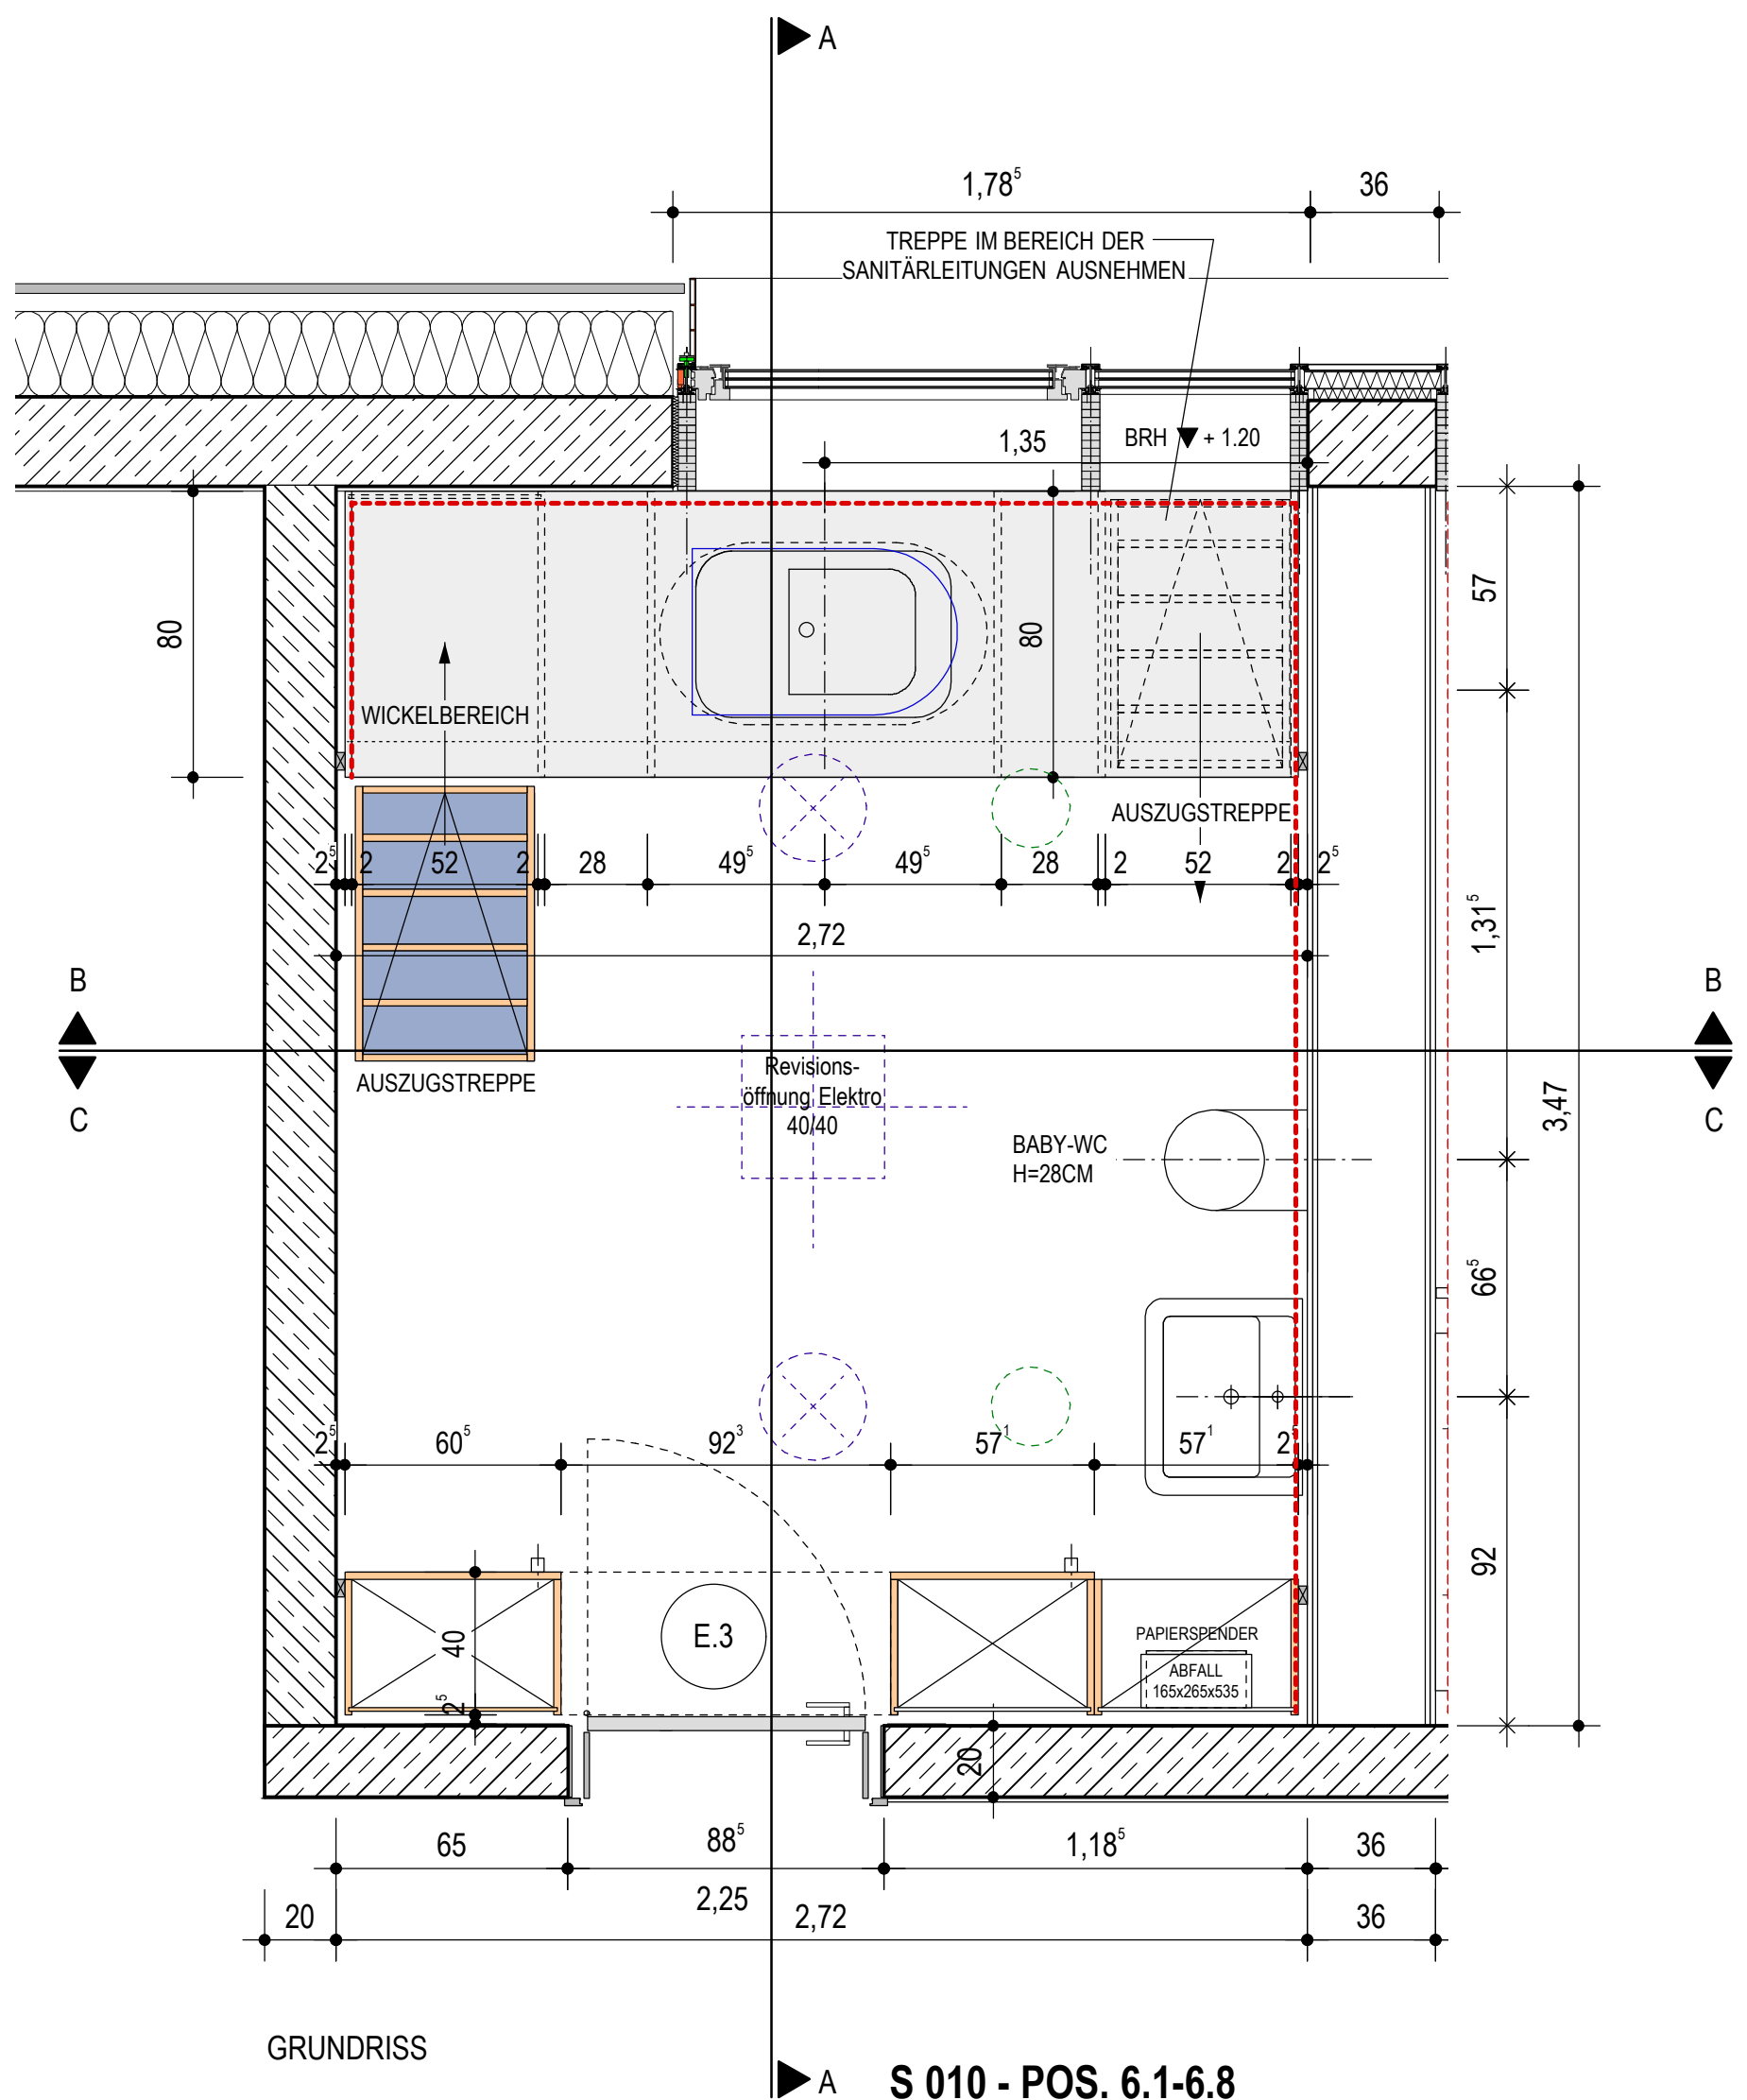




S 050 - POS. 6.8



S 050 - POS. 6.8

SCHRANK PERSONAL-WC


KORPUS:	STÄBCHENPLATTE 19 MM BEIDSEITIGE BESCHICHTUNG LAMINAT WEISS KANTEN MIT 5 MM EINLEIMER KIEFER MASSIV
TÜREN:	STÄBCHENPLATTE 19 MM BEIDSEITIGE BESCHICHTUNG LAMINAT WEISS KANTEN MIT 5 MM EINLEIMER KIEFER MASSIV
EINLEGE- BÖDEN:	STÄBCHENPLATTE 19 MM BEIDSEITIGE BESCHICHTUNG MIT LAMINAT WEISS, KANTEN MIT 5 MM EINLEIMER KIEFER MASSIV
RÜCKWAND:	HARTFASERPLATTE 8 MM BEIDSEITIGE BESCHICHTUNG WEISS
WAND- ANSCHLUSS:	GEFEDERTE LEISTE CA. 25/50 MM DUNKEL LACKIERT
SOCKEL:	STÄBCHENPLATTE 19MM, ABET LAMINAT Silber 877 MORBIDA
GRIFFE:	DREHKNOPF MIT STIFTZYLINDER, d = 35MM, FA. HÄFELE

▼
B

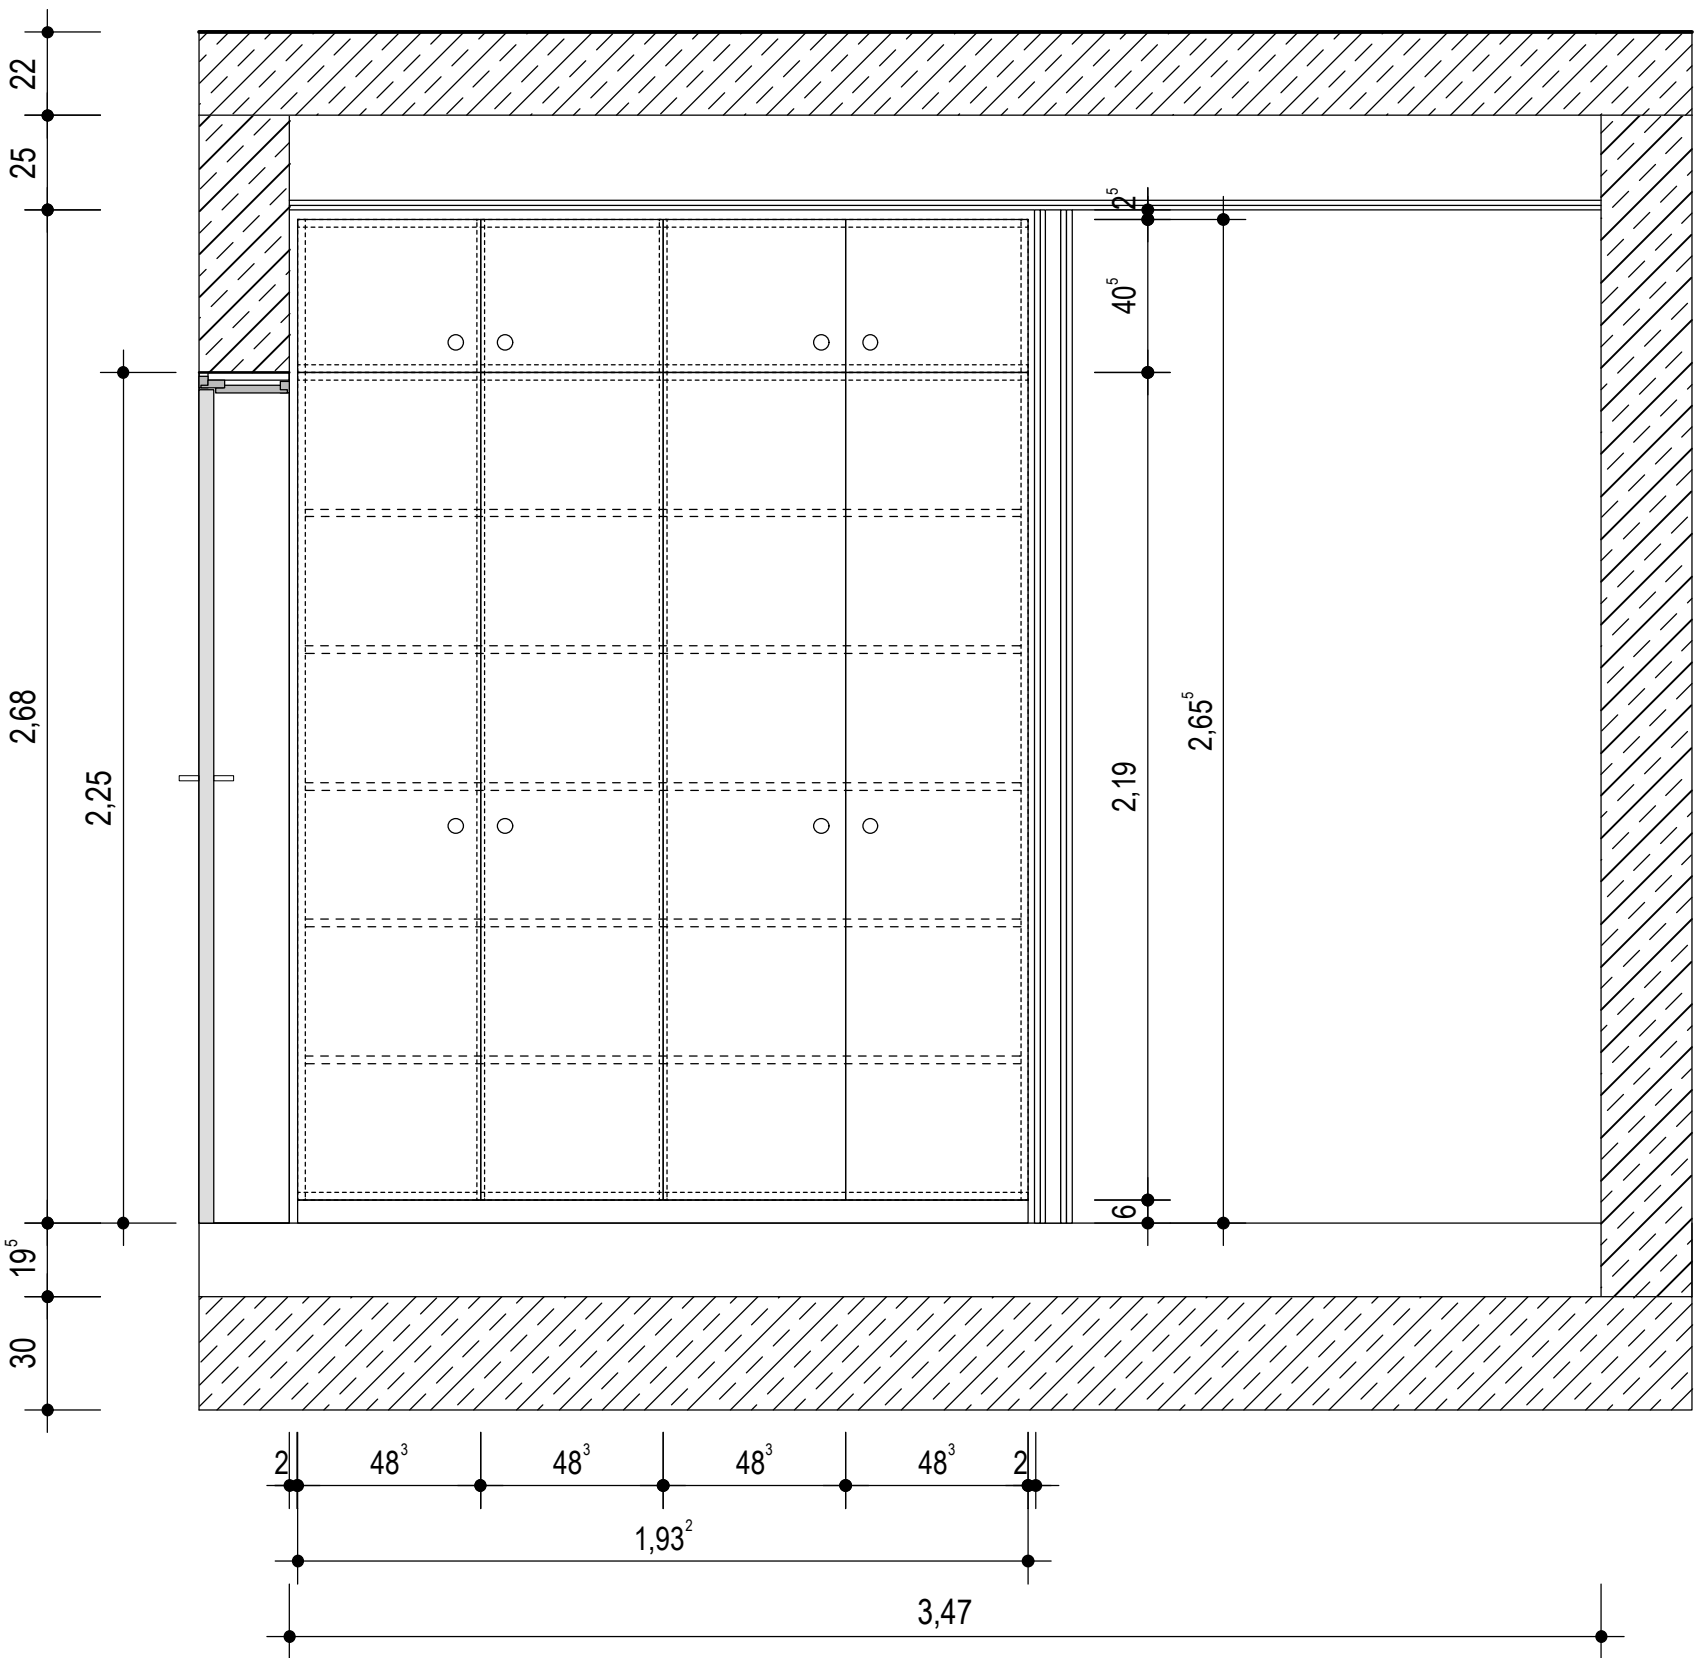


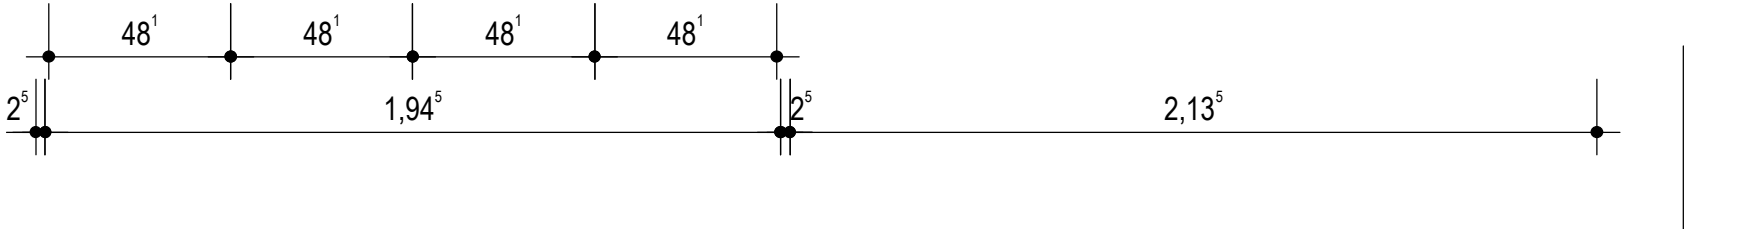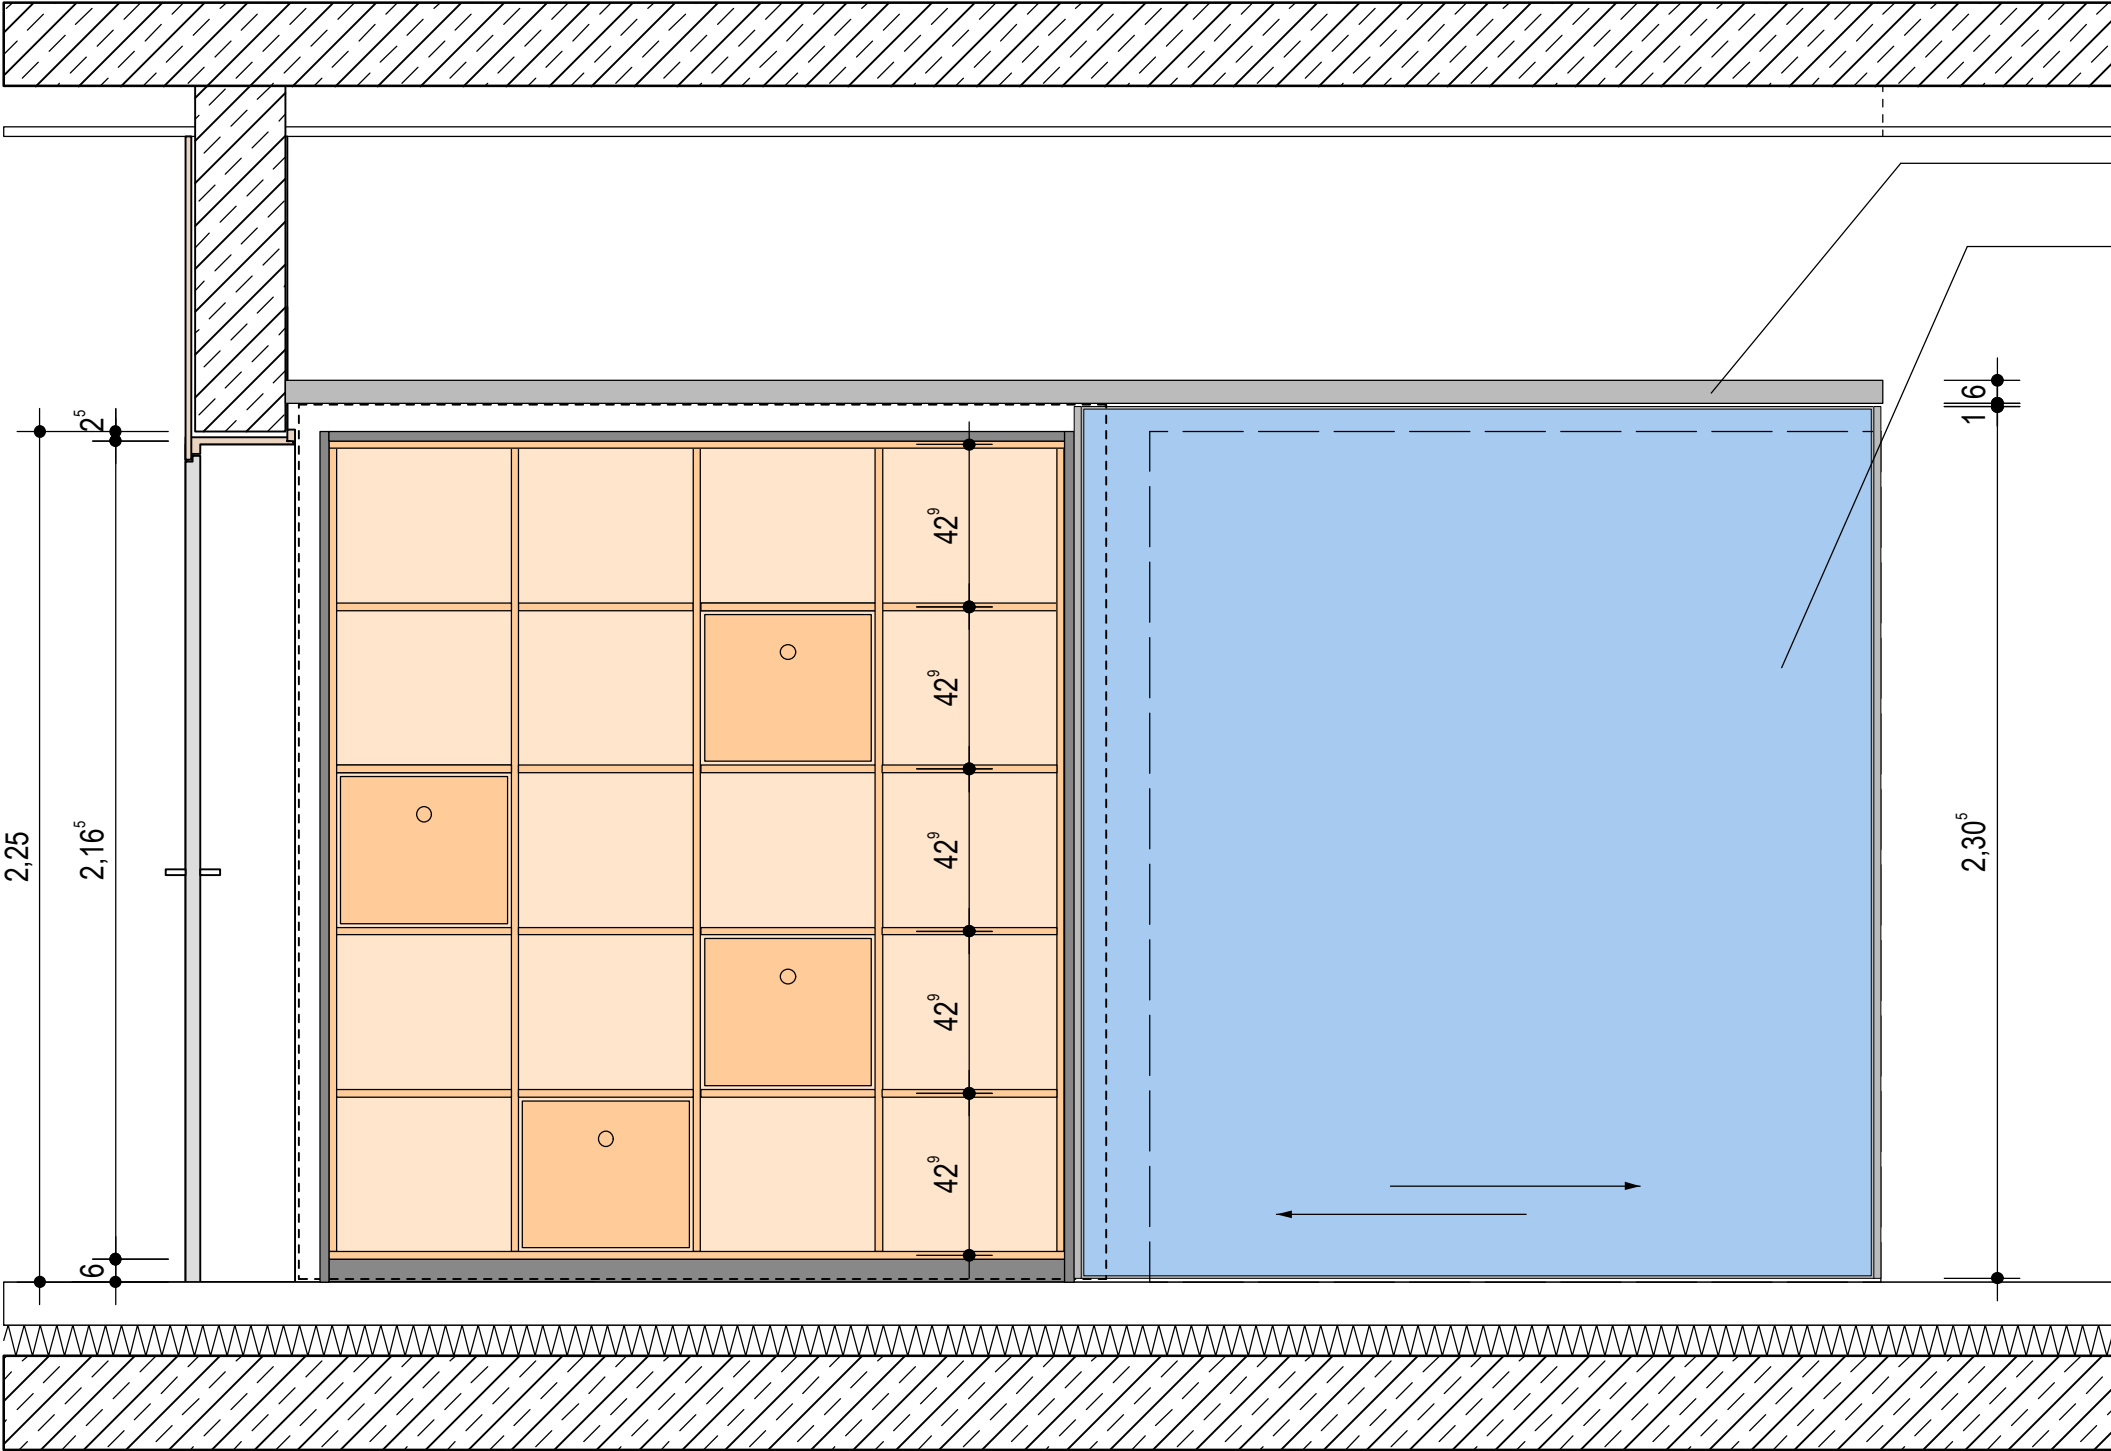

ANSICHT SCHIEBELEMENT MIT EINBAUMÖBEL M 1:20
MÖ 040 - POS. 7.1-7.6

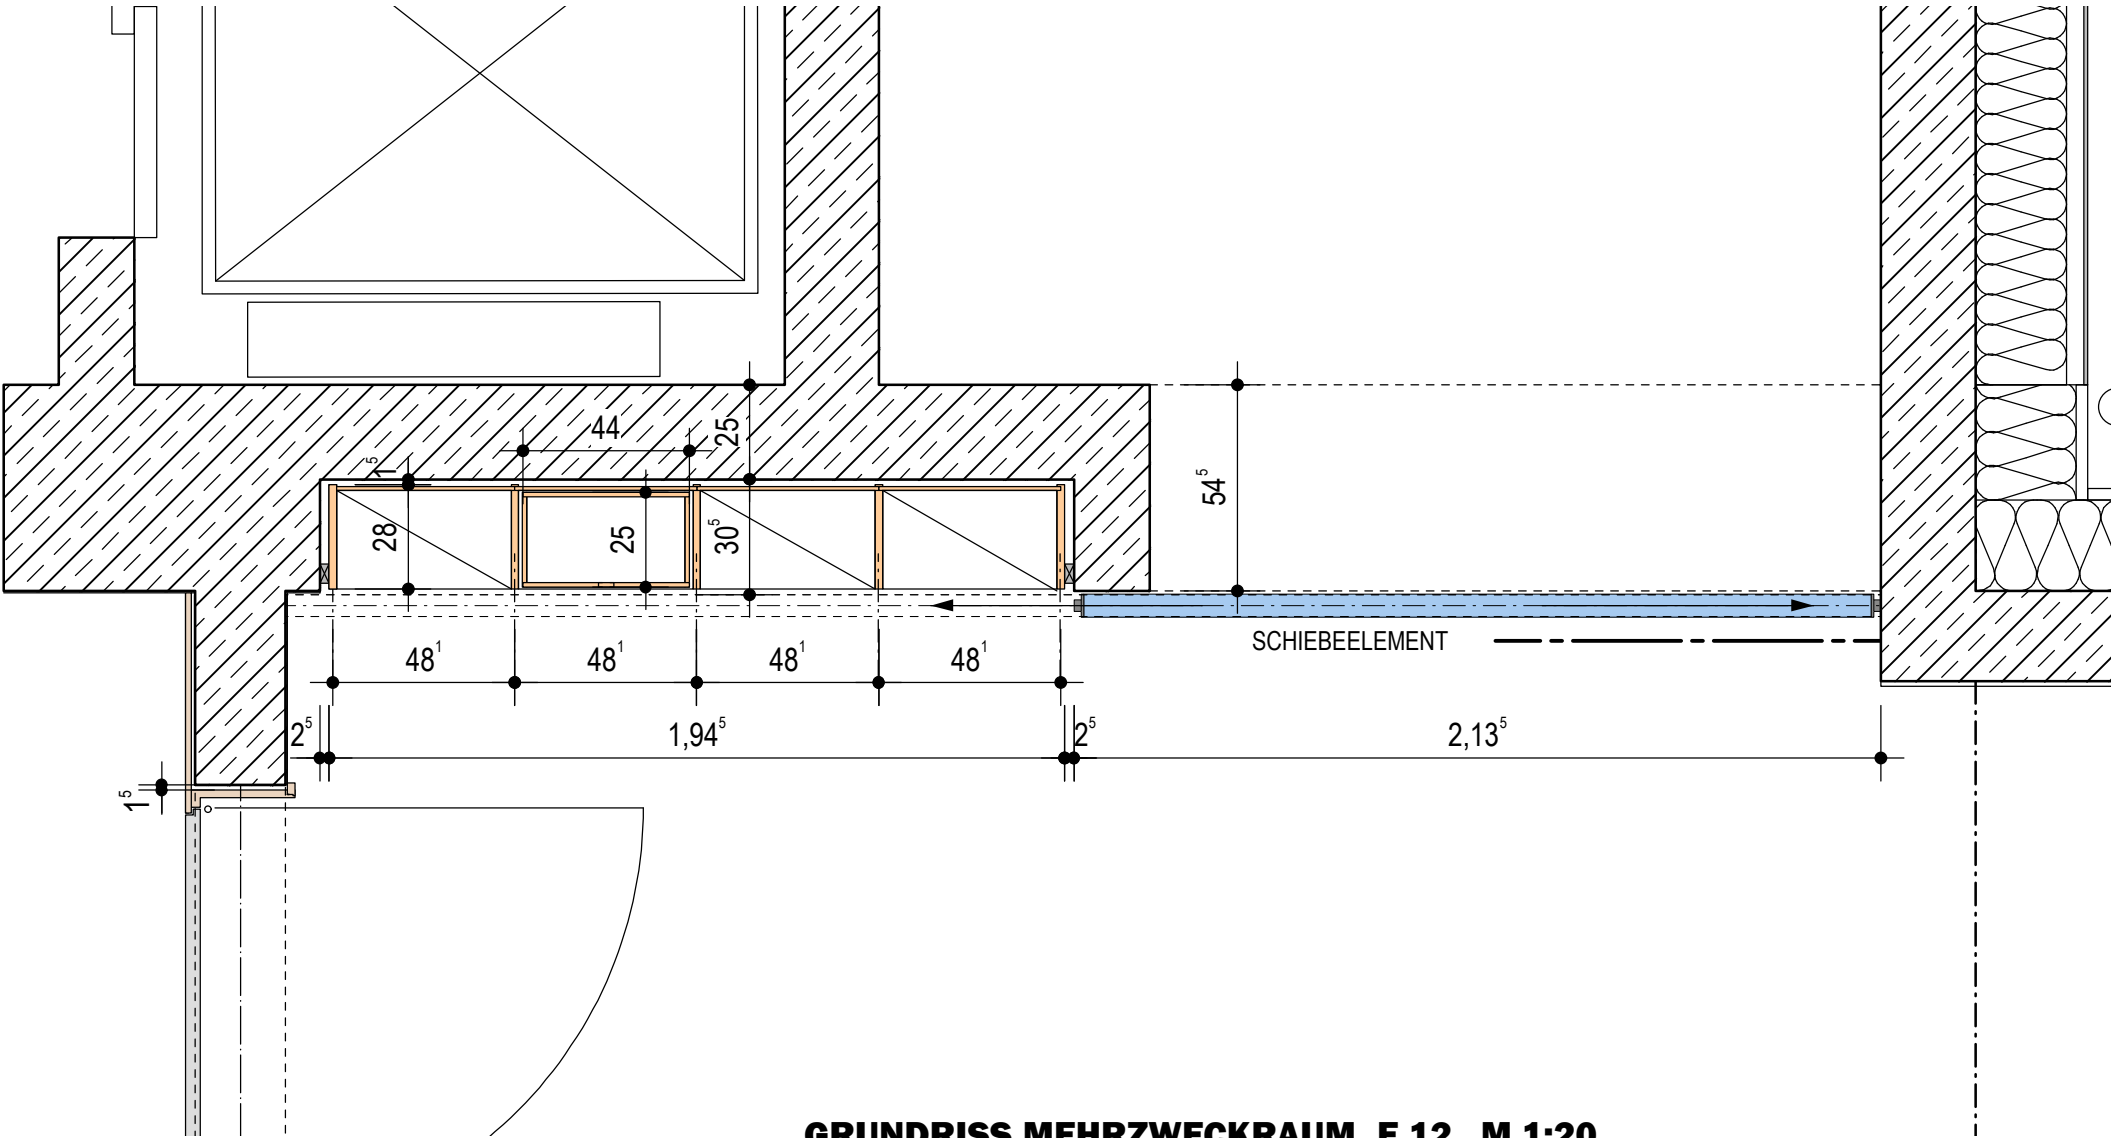


GRUNDRISS MEHRZWECKRAUM E.12 M 1:20
MÖ 040 - POS. 7.1-7.6

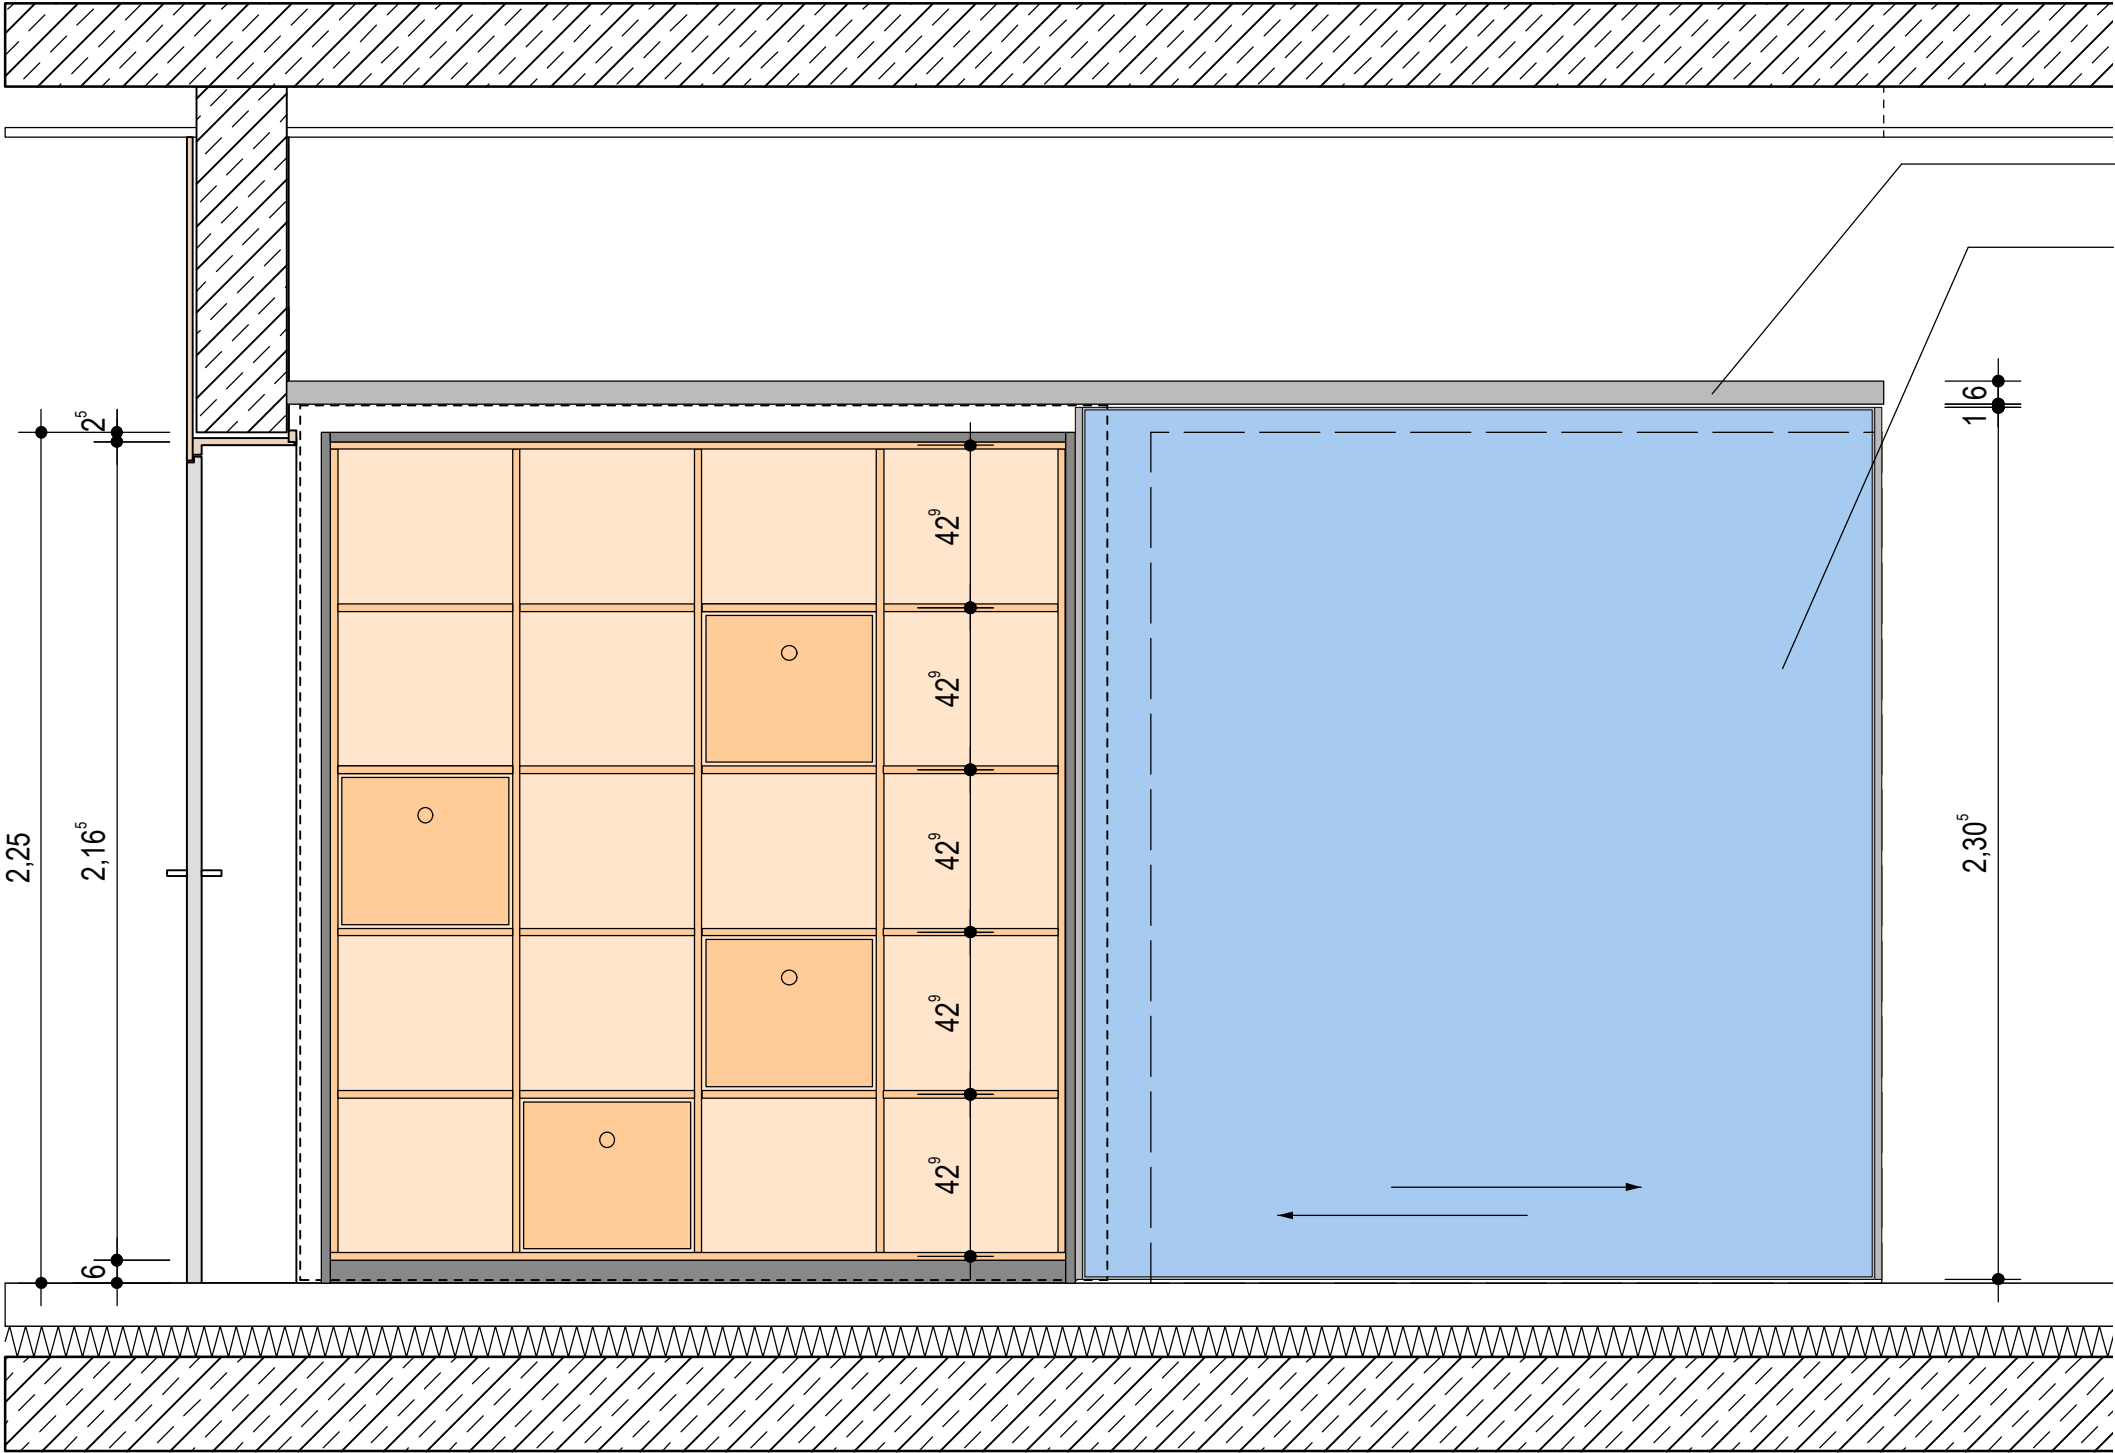


SCHIEBEELEMENT
DECKENSCHIENE EINLÄUFIG
SCHIEBETÜRBESCHLAG SLIDO Classic FÜR WANDMONTAGE, FA. HÄFELE
FÜLLUNG:
LEICHTBAUPLATTE ODER RÖHRENSPANPLATTE
MIT BEIDSEITIGEM FILZBESPANN 5MM
TEILWEISE ALS PINNWAND NUTZBAR

EINBAUMÖBEL WANDNISCH


- KORPUS: STÄBCHENPLATTE 19 MM
BEIDSEITIGE BESCHICHTUNG FURNIER KIEFER
KANTEN MIT 5 MM EINLEIMER KIEFER MASSIV
- SCHUBKISTE: STÄBCHENPLATTE 15 MM
BEIDSEITIGE BESCHICHTUNG FURNIER KIEFER
KANTEN MIT 5 MM EINLEIMER KIEFER MASSIV
- EINLEGE-
BÖDEN: STÄBCHENPLATTE 19 MM
BEIDSEITIGE BESCHICHTUNG MIT LAMINAT WEISS,
KANTEN MIT 5 MM EINLEIMER KIEFER MASSIV
- RÜCKWAND: HARTFASERPLATTE 8 MM
BEIDSEITIGE BESCHICHTUNG KIEFER FURNIER
- WAND-
ANSCHLUSS: GEFEDERTE LEISTE CA. 25/50 MM
DUNKEL LACKIERT
- SOCKEL: STÄBCHENPLATTE 19MM,
ABET LAMINAT Silber 877 MORBIDA

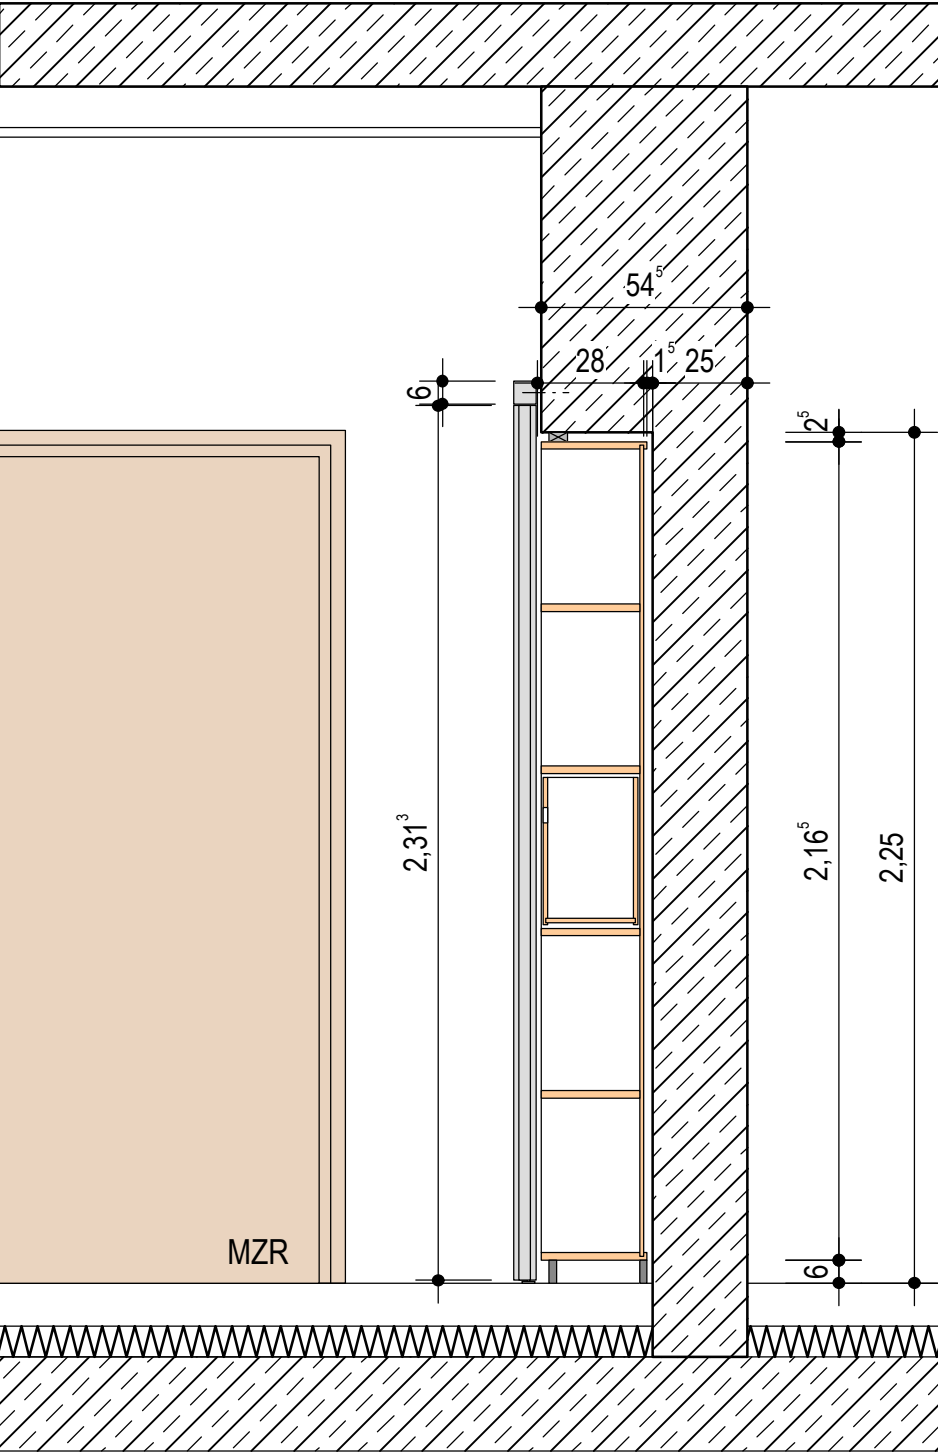

SCHNITT EINBAUMÖBEK MZR M 1:20
MÖ 040 - POS. 7.1-7.6

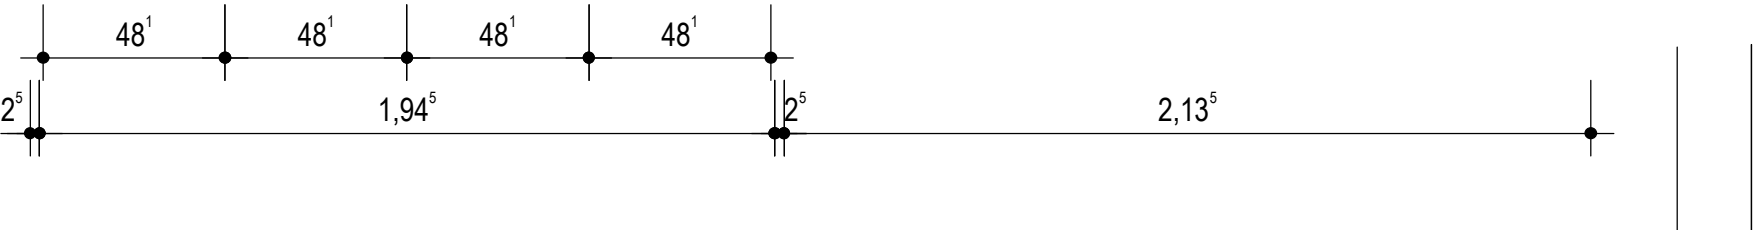


ANSICHT SCHIEBEELEMENT MIT EINBAUMÖBEL M 1:20
MÖ 040 - POS. 7.1-7.6

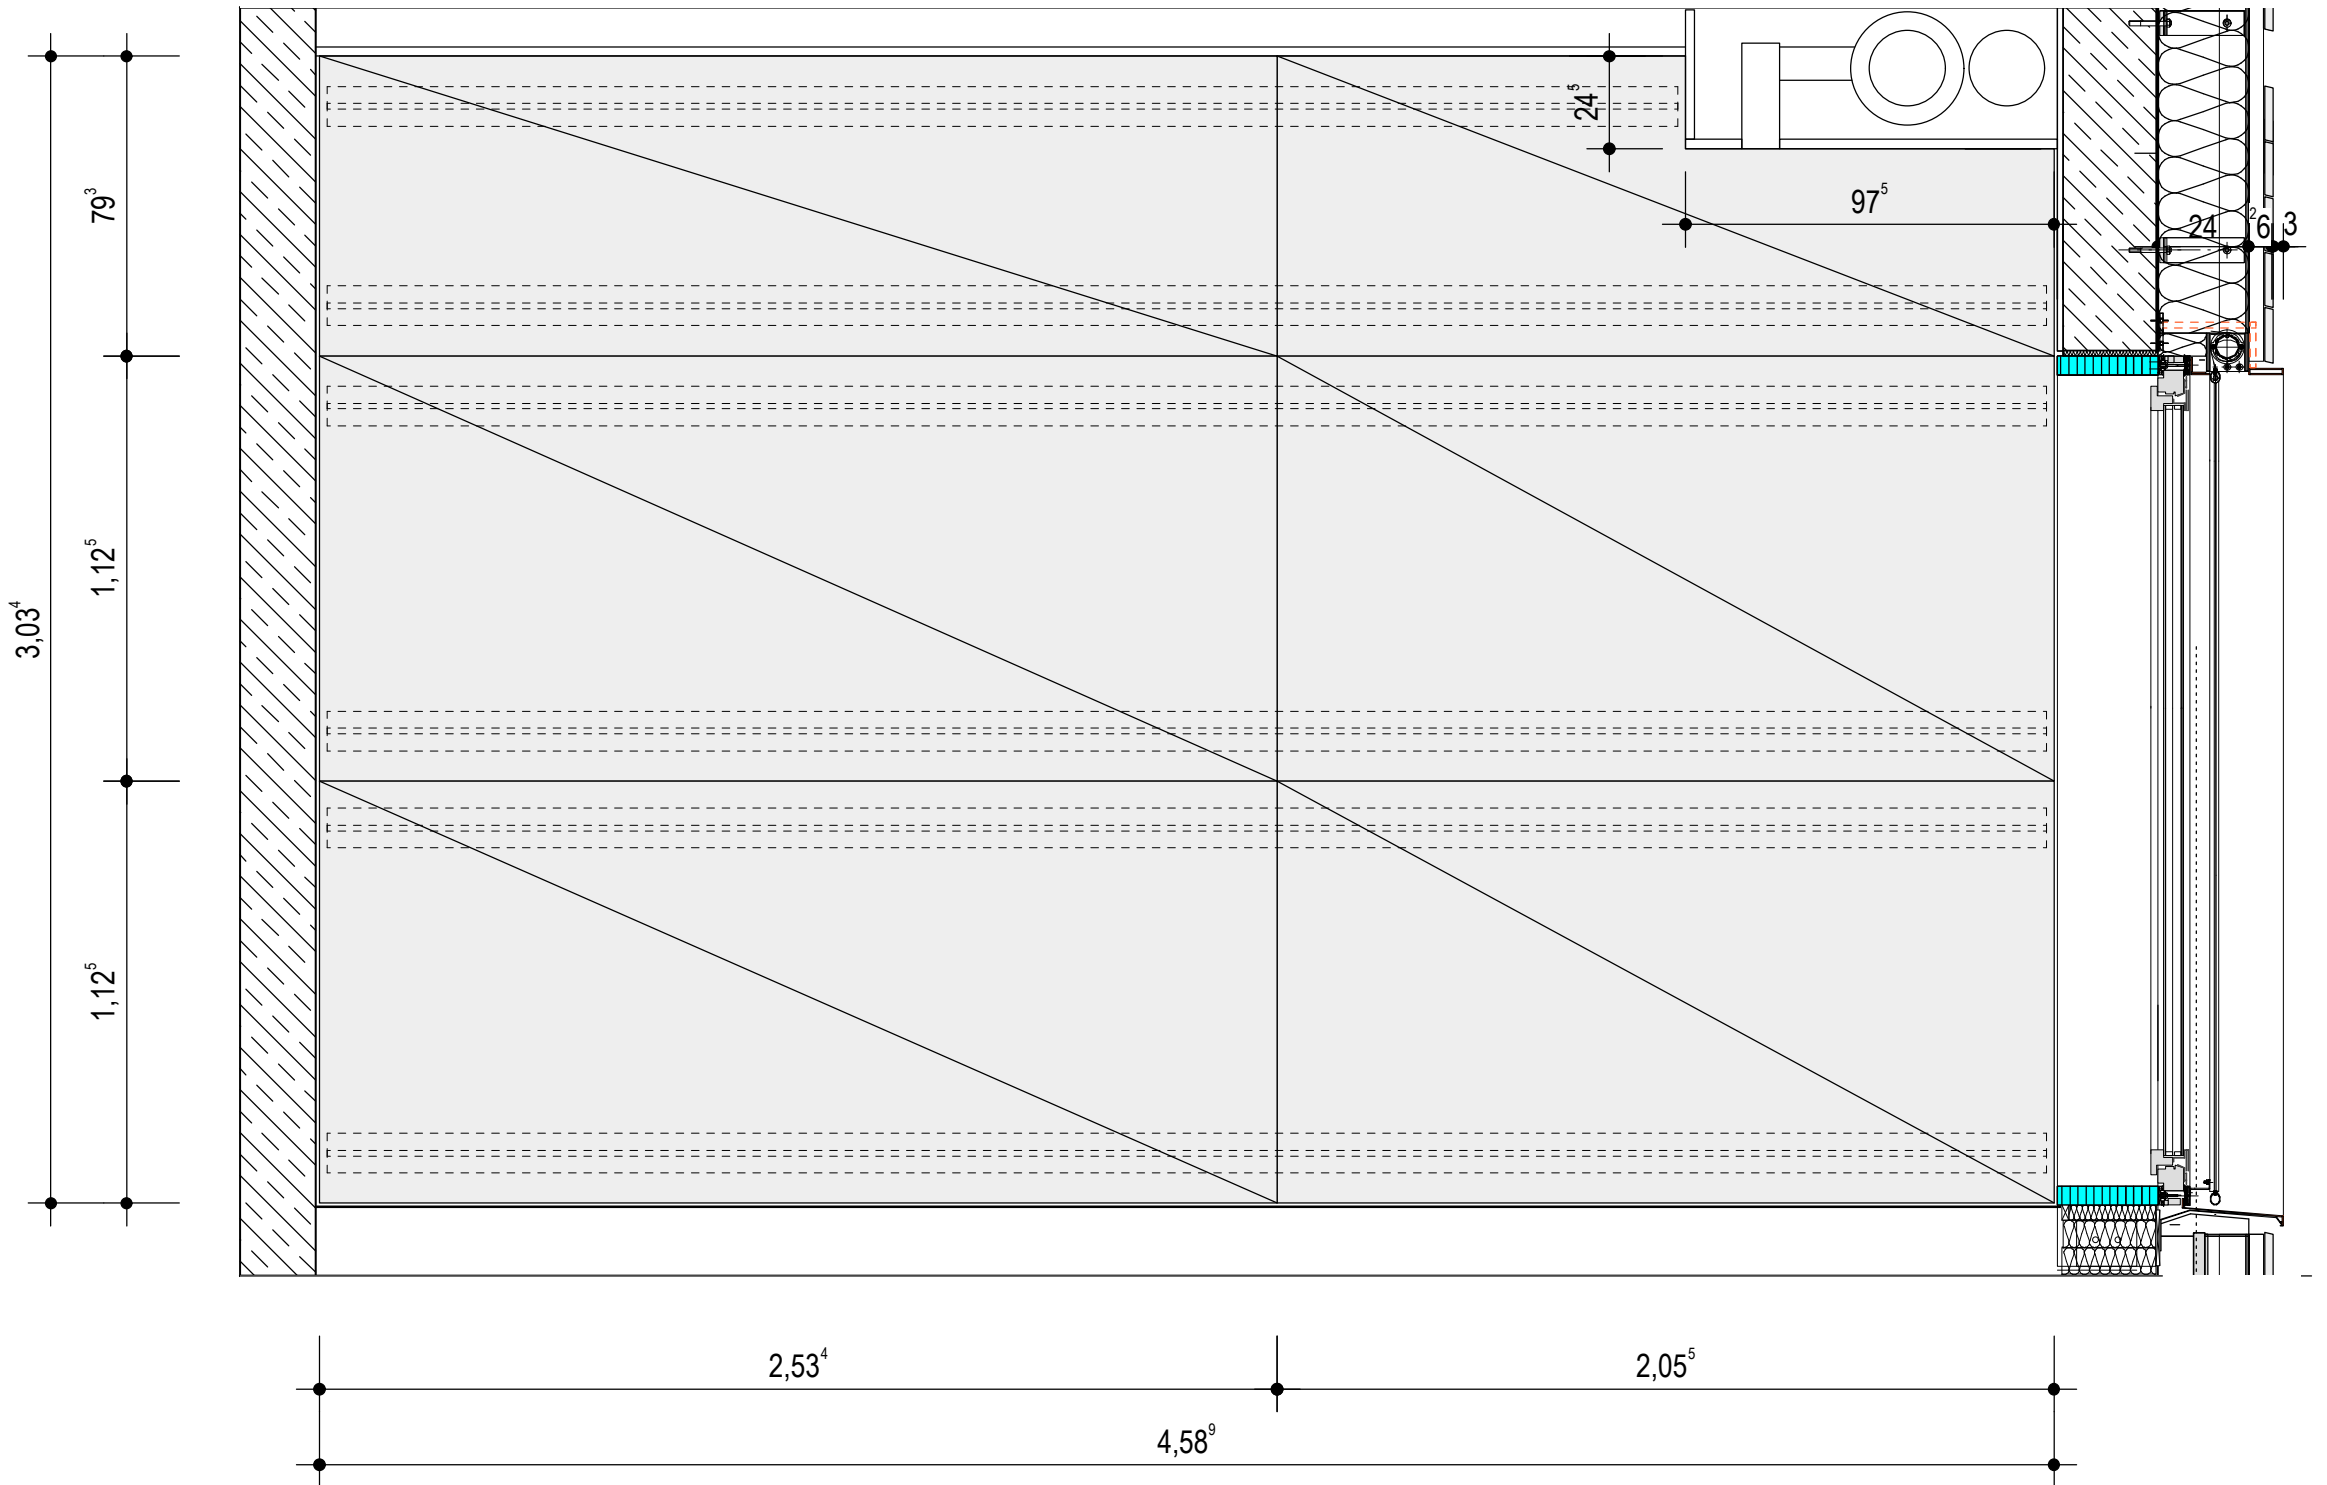


ANSICHT FILZ-AKUSTIK-WAND GRUPPENRAUM U.8, E.6, E.8, O.5 M 1:20

MÖ 050 - POS. 8.1 -8.6

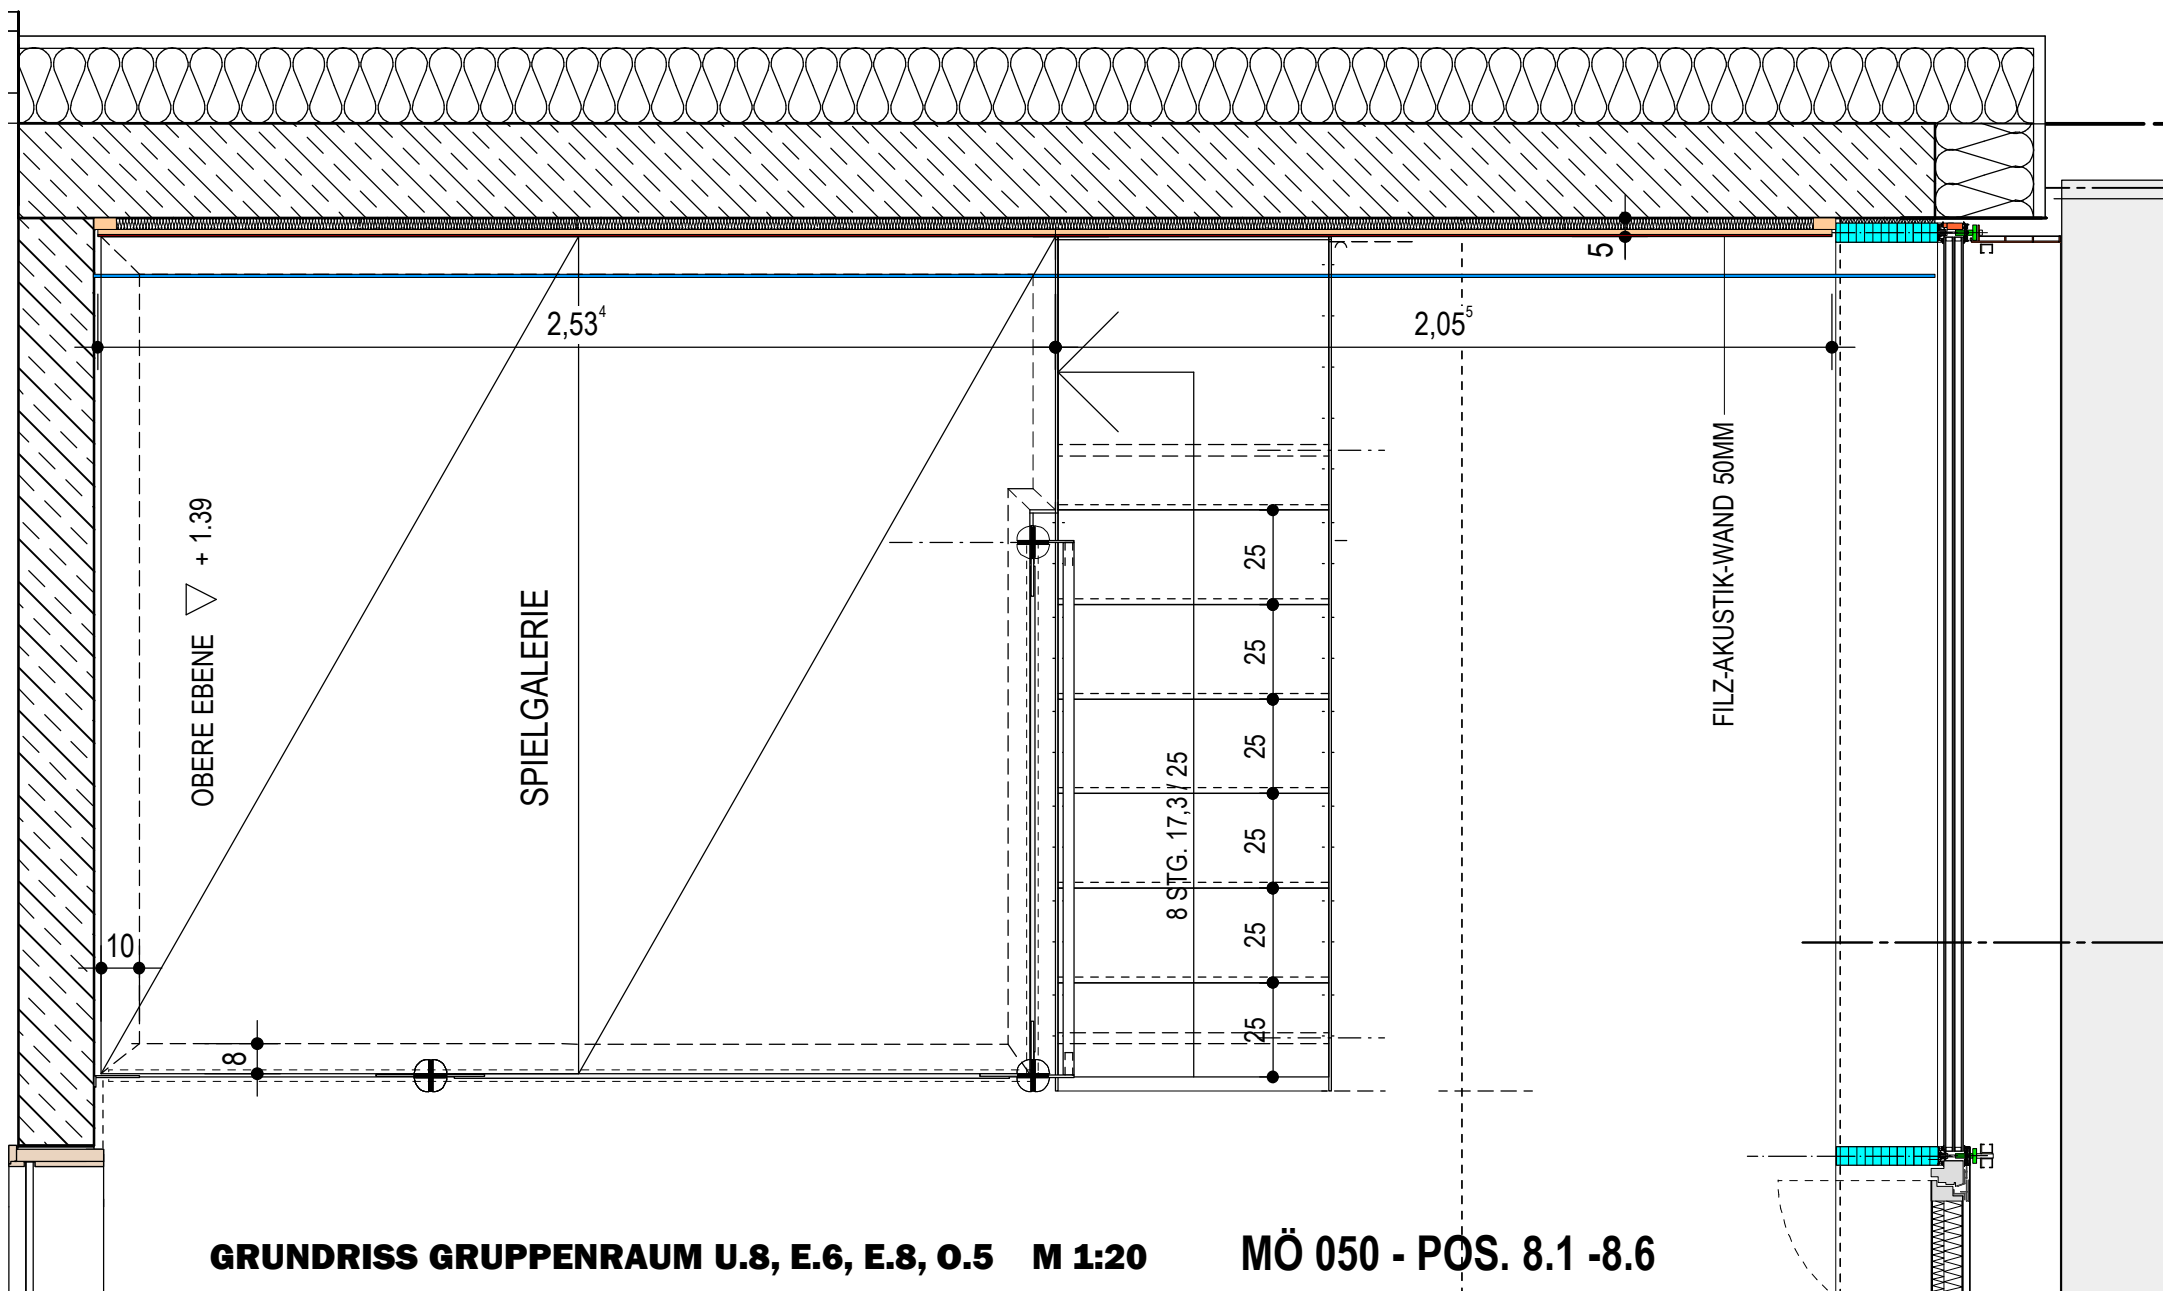


UNTERKONSTRUKTION 30 MM LATTUNG
 DAZWISCHEN 30MM HANFFASER-AKUSTIK-VLIES

5 MM FILZ ALS DECKSCHICHT GEKLEBT

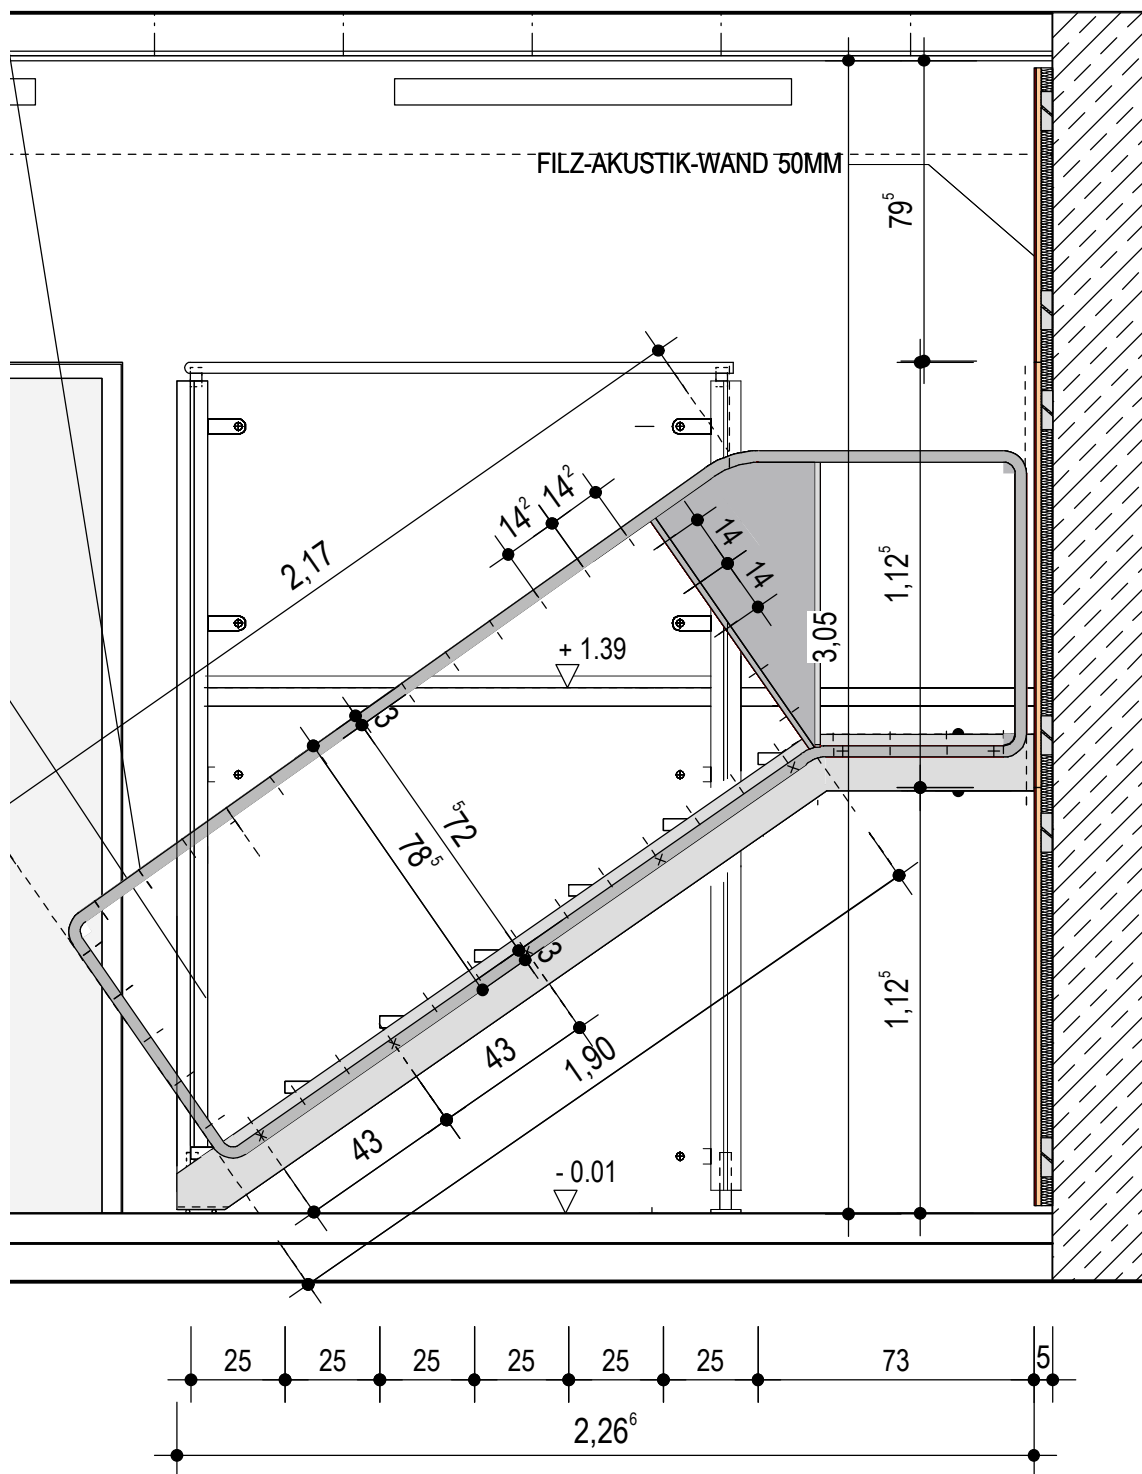


SCHNITT FILZ-AKUSTIK-WAND GRUPPENRAUM U.8, E.6, E.8, O.5 M 1:20

MÖ 050 - POS. 8.1 -8.6

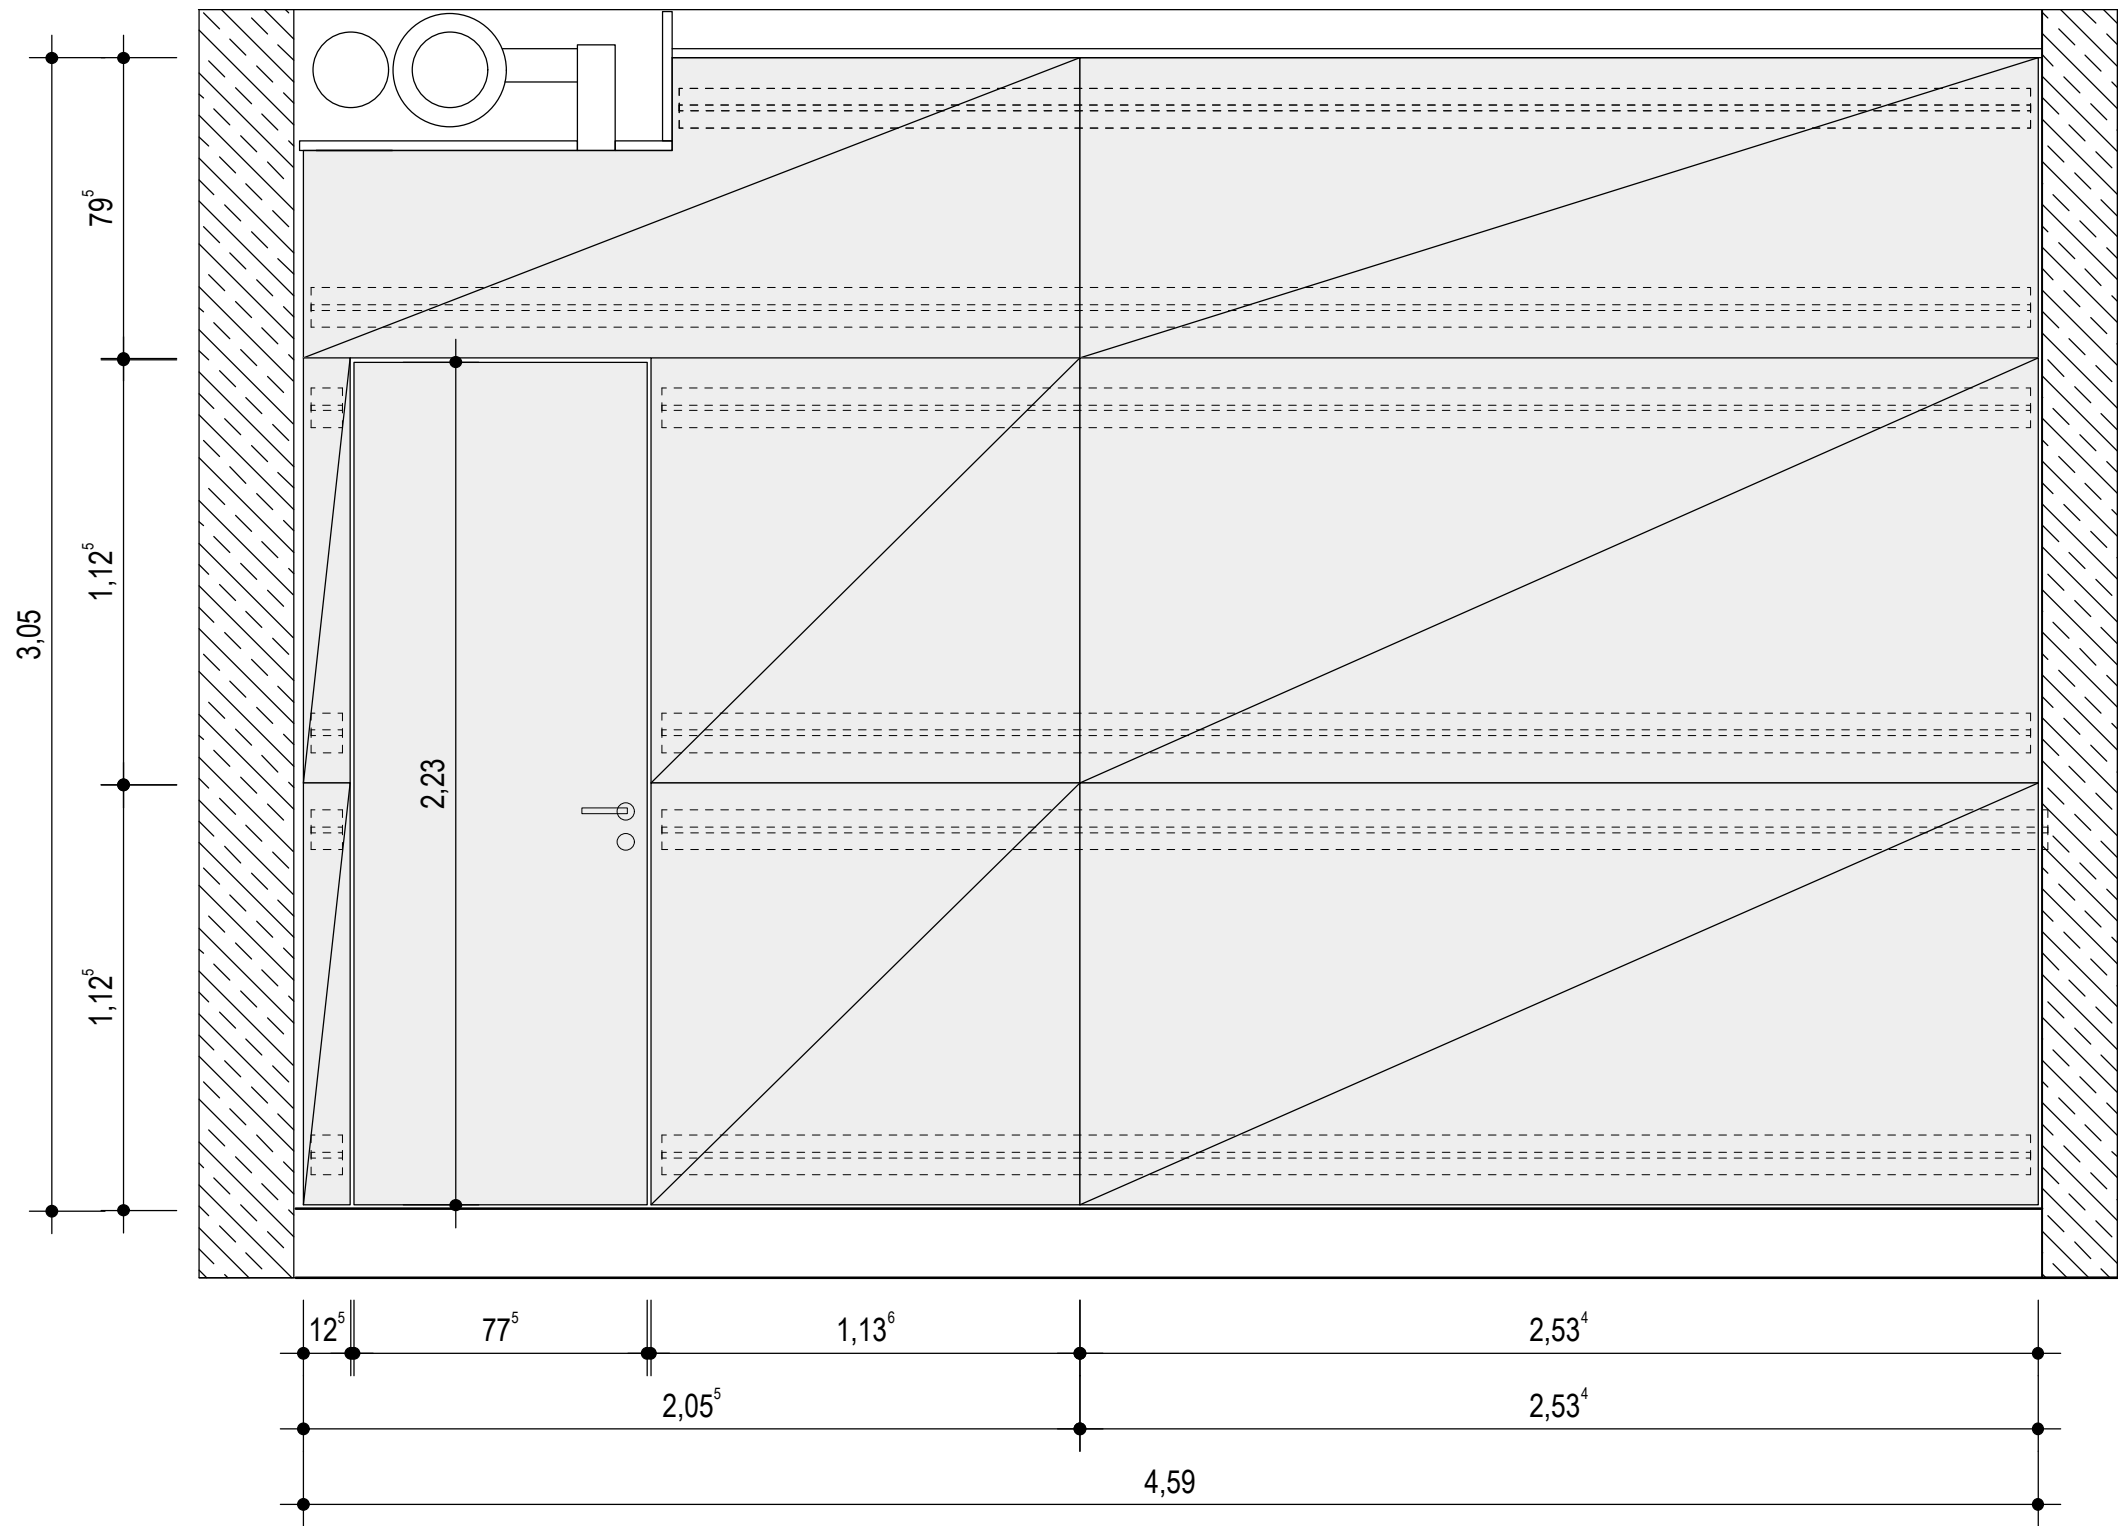

ANSICHT FILZ-AKUSTIKWAND MIT TÜRE GRUPPENRAUM 0.7 M 1:20

MÖ 060 - POS. 8.1 -8.7

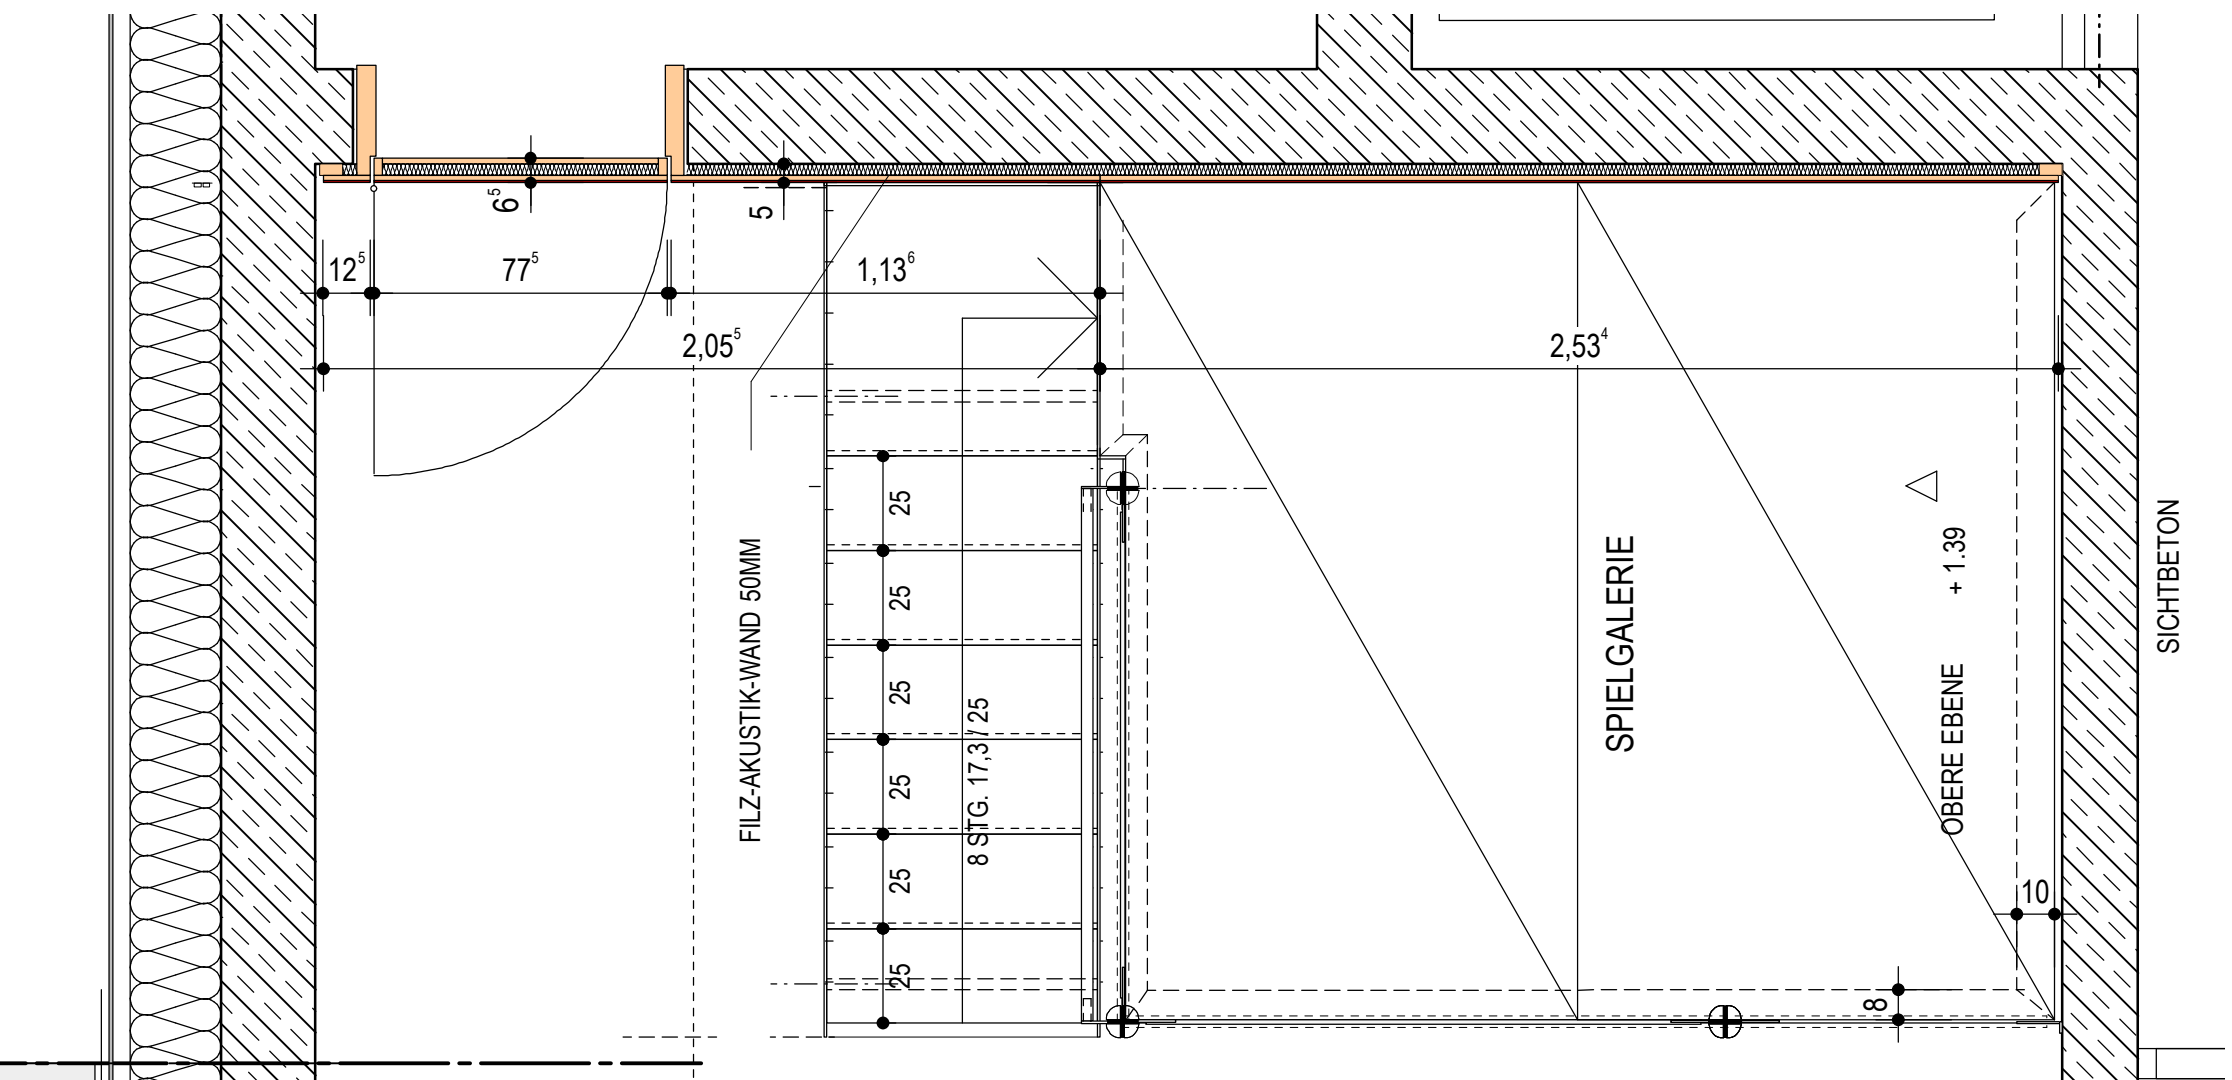


GRUNDRISS GRUPPENRAUM 0.7 M 1:20 MÖ 060 - POS. 8.1 -8.7

AUFBAU FILZ-AKUSTIK-WAND 50MM

UNTERKONSTRUKTION 30 MM LATTUNG
DAZWISCHEN 30MM HANFFASER-AKUSTIK-VLIES

16 MM PERFORIERTES AKUSTIKPANEEL
TOPPERFO M 16/16/8, FA. HABISREUTINGER
MIT VLIES SP 63A HINTERLEGT
PATTENBREITEN 795 - 1125 MM
PLATTENLÄNGEN 2534 - 2055 MM



5 MM FILZ ALS DECKSCHICHT GEKLEBT

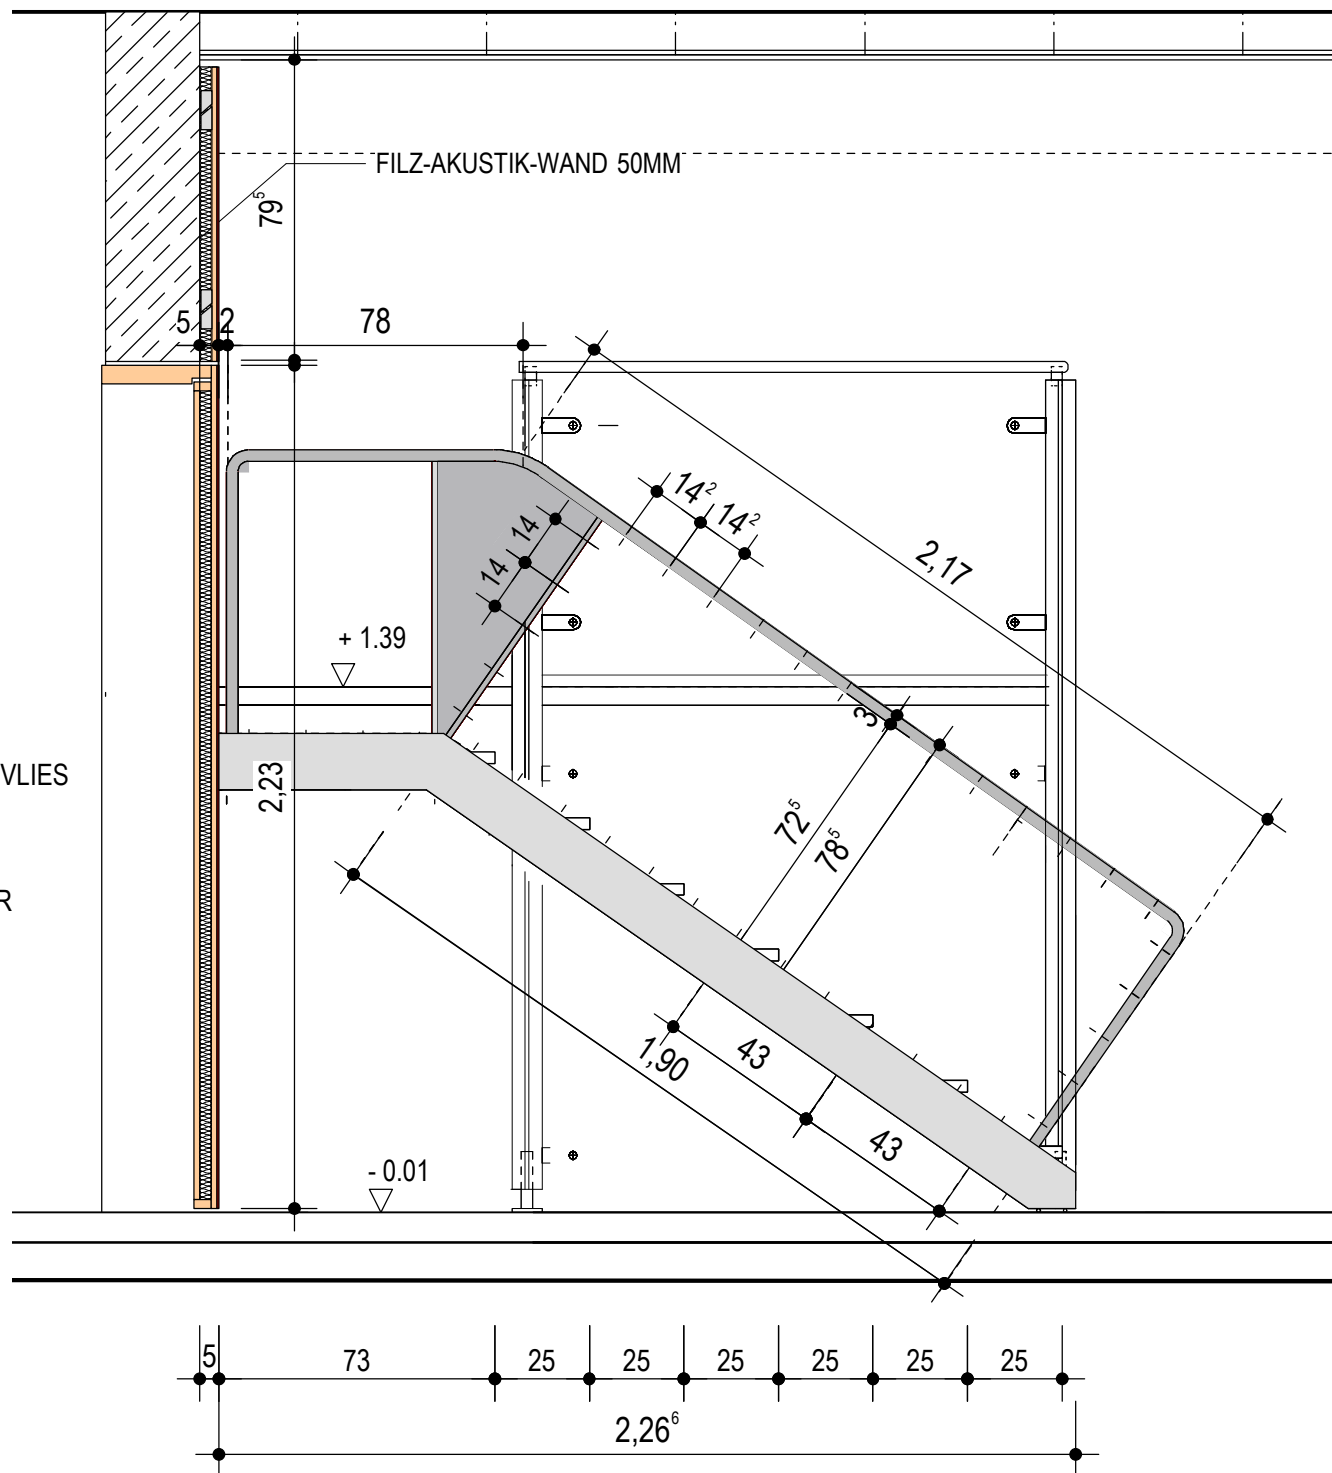


SCHNITT FILZ-AKUSTIK-WAND GRUPPENRAUM 0.7 M 1:20

MÖ 060 - POS. 8.1 -8.7


Falzleiste

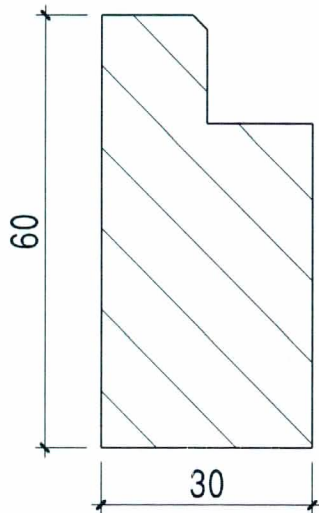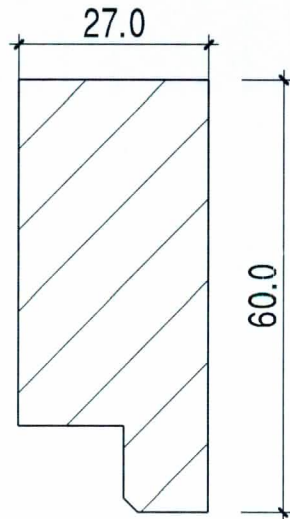

Decke

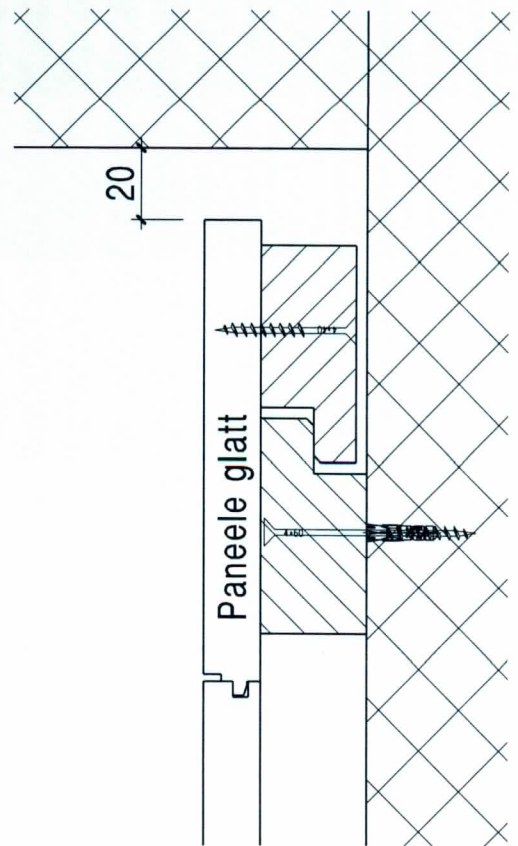

Boden

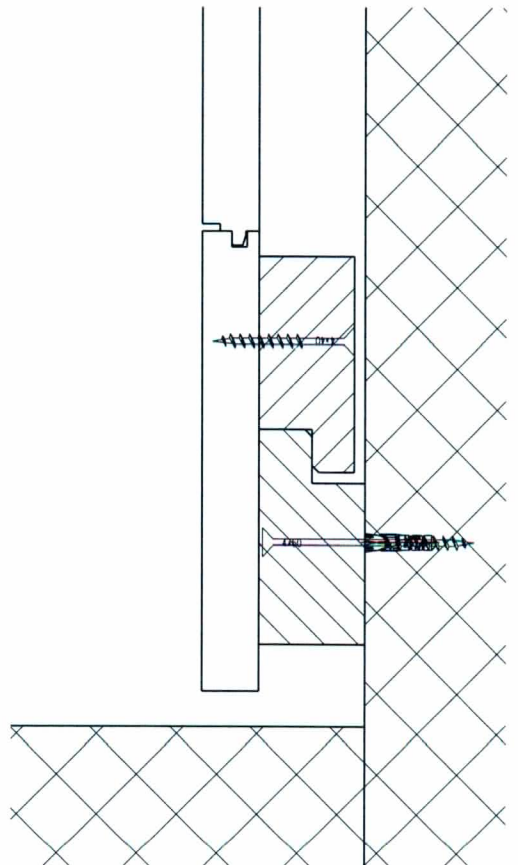

pos. 0.2

06-01-06



NH Akustik + Design AG Telefon ++41 (0)41 679 70 81
6078 Lungern Telefax ++41 (0)41 679 70 89

Einhänge Falzleisten

Mst: 1:1 / 1:2
Datum: 30.6.06

Plan Nr. 6-1-05
Gez. B. Bürgi

L:\Cadwork-Akustik 2006\Vorlagen\CAD\Norm-Ordner\Kapitel-06 6-1-05.2d