




Ansicht Süden

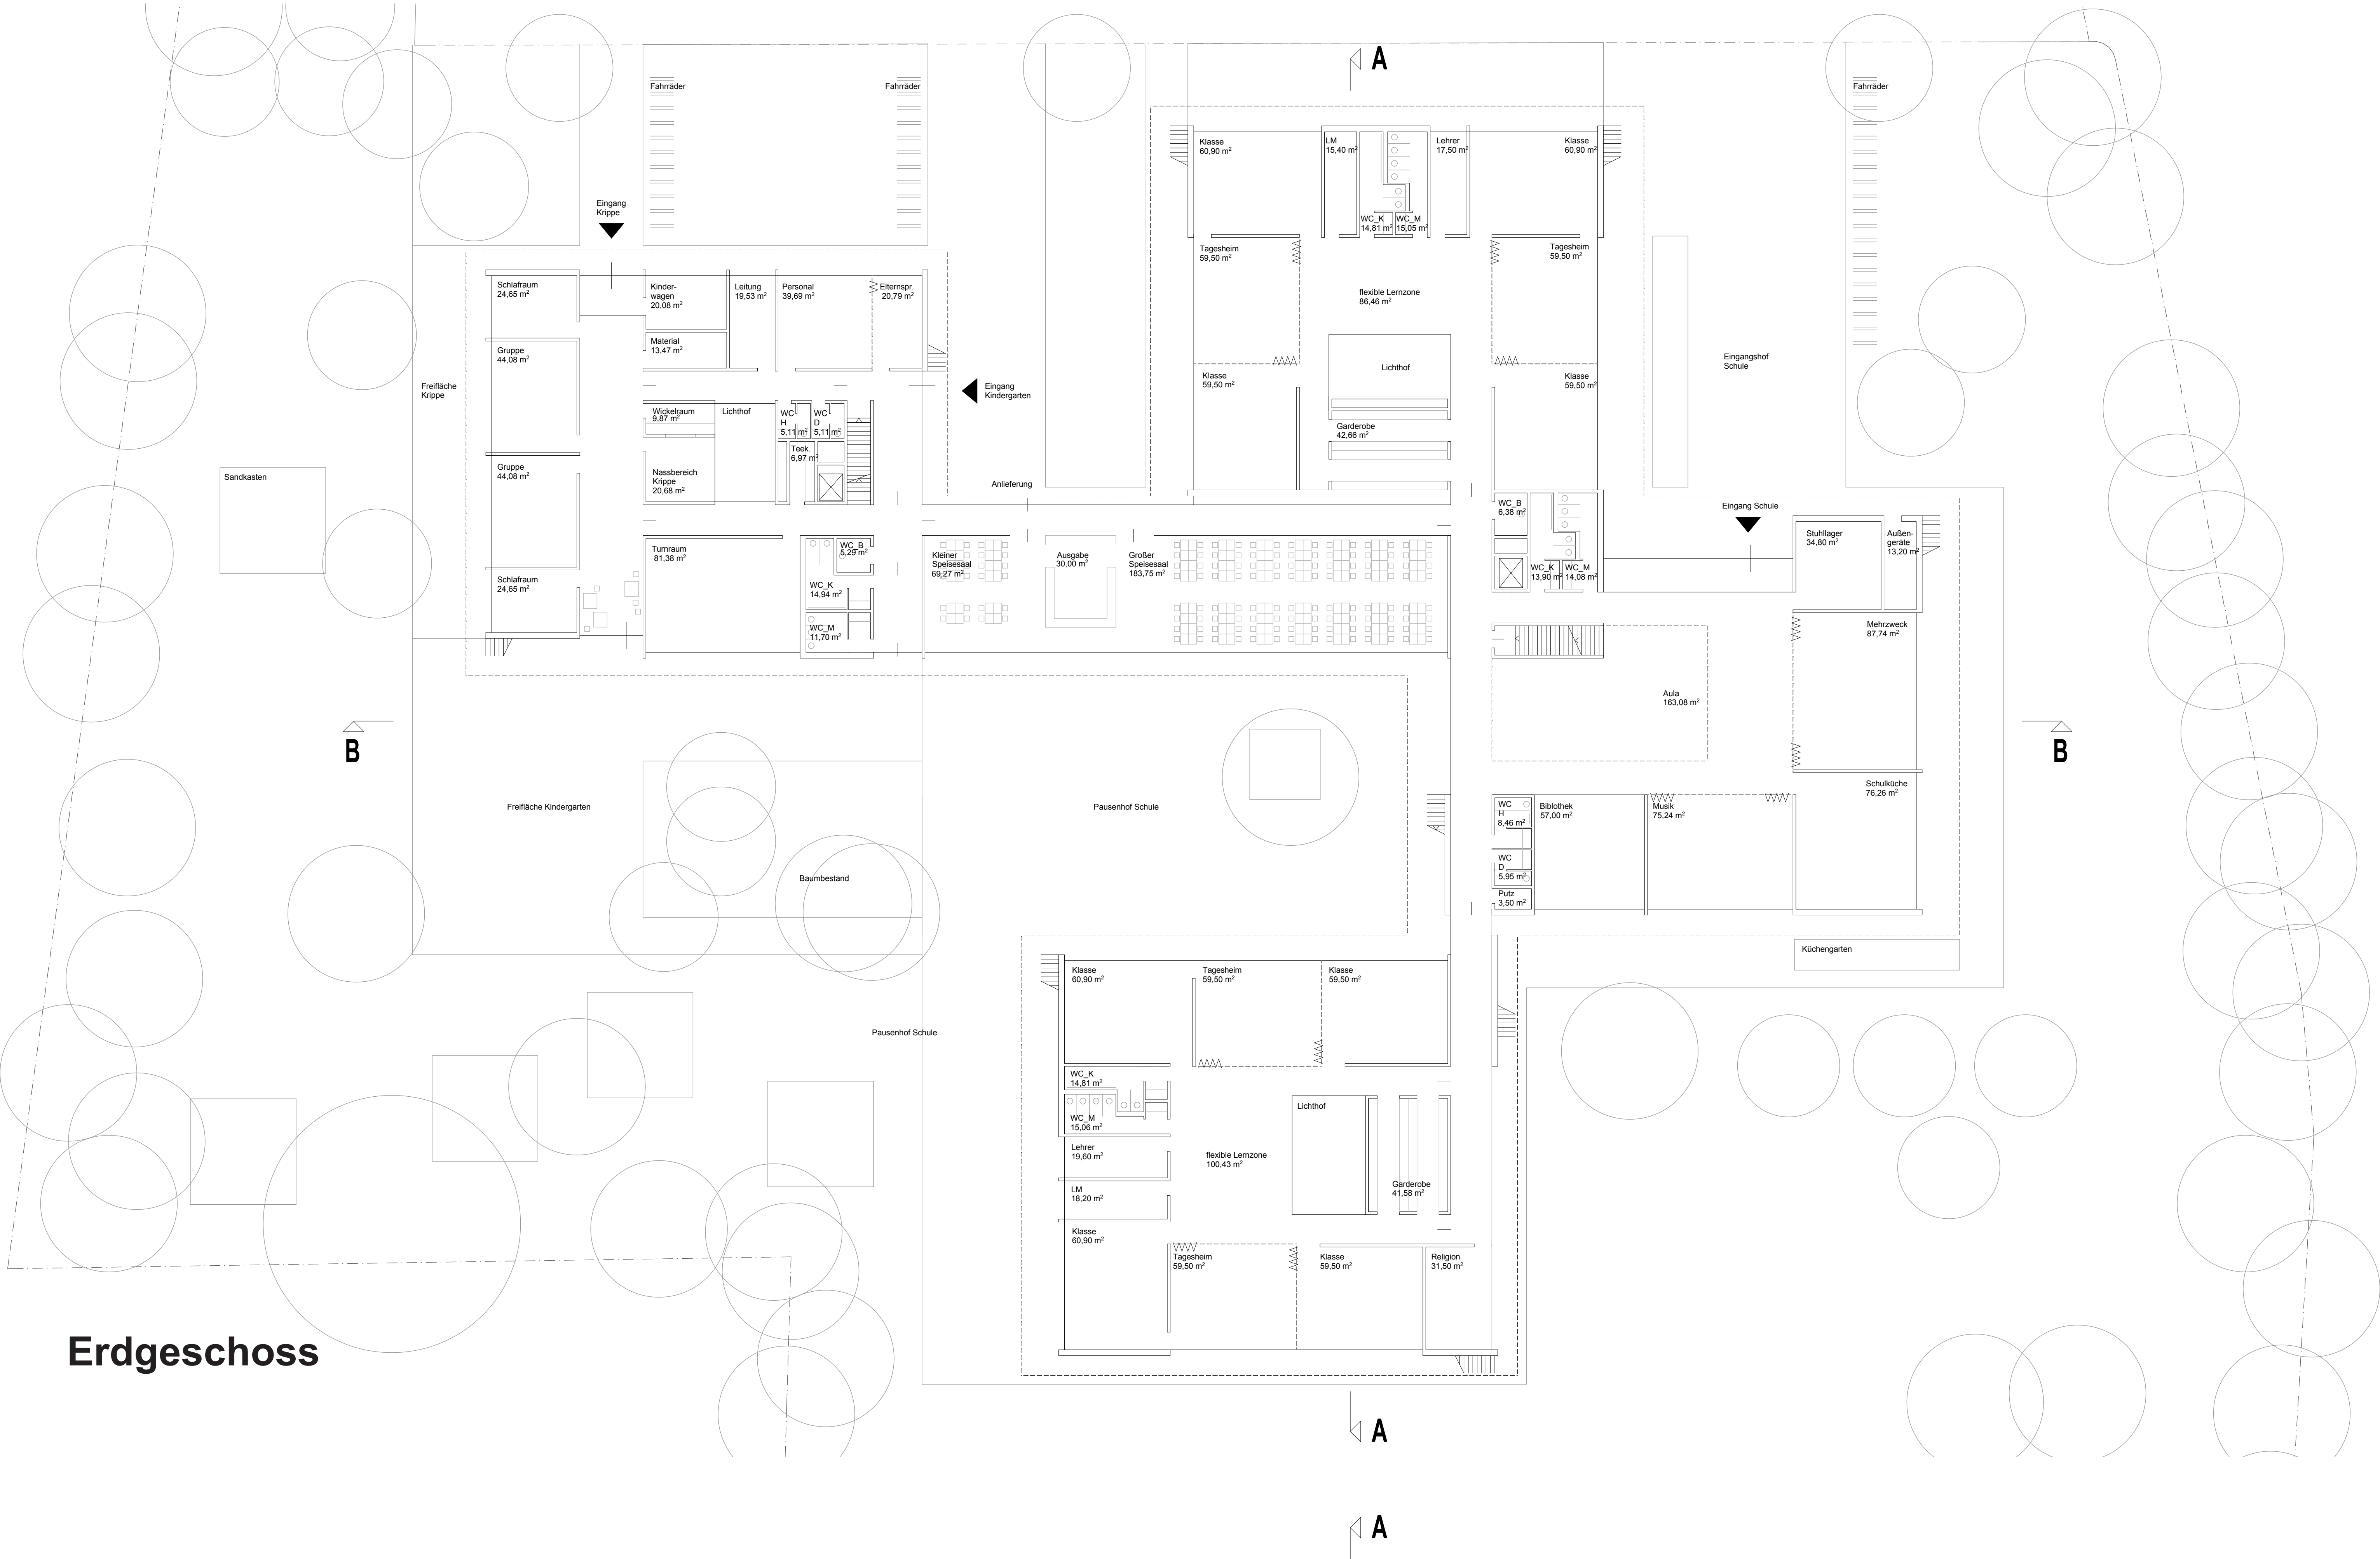

Erdgeschoss



Untergeschoss

Plandatum	05.07.2013
Vorplanung	
Bauvorhaben Pater-Rupert-Mayer-Schulzentrum Neubau Grundschule, Kindergarten und Kinderkrippe	
Gemeinde Pullach i. Isartal Lkr. München	
Zeichnung	Ansicht Süden 1:200 Grundriss Erdgeschoss 1:200 Grundriss Untergeschoss 1:200
Bauherr	Erzdiözese München-Freising, Rochusstraße 5, 80333 München vertr.d.d. Herrn Generalvikar Prof.Dr.Dr. Peter Beer
Entwurfsverfasser	balda architekten kurt-huber-ring 9 82256 Fürstenfeldbruck tel: 08141/34740-0 fax: 08141/34740-24