

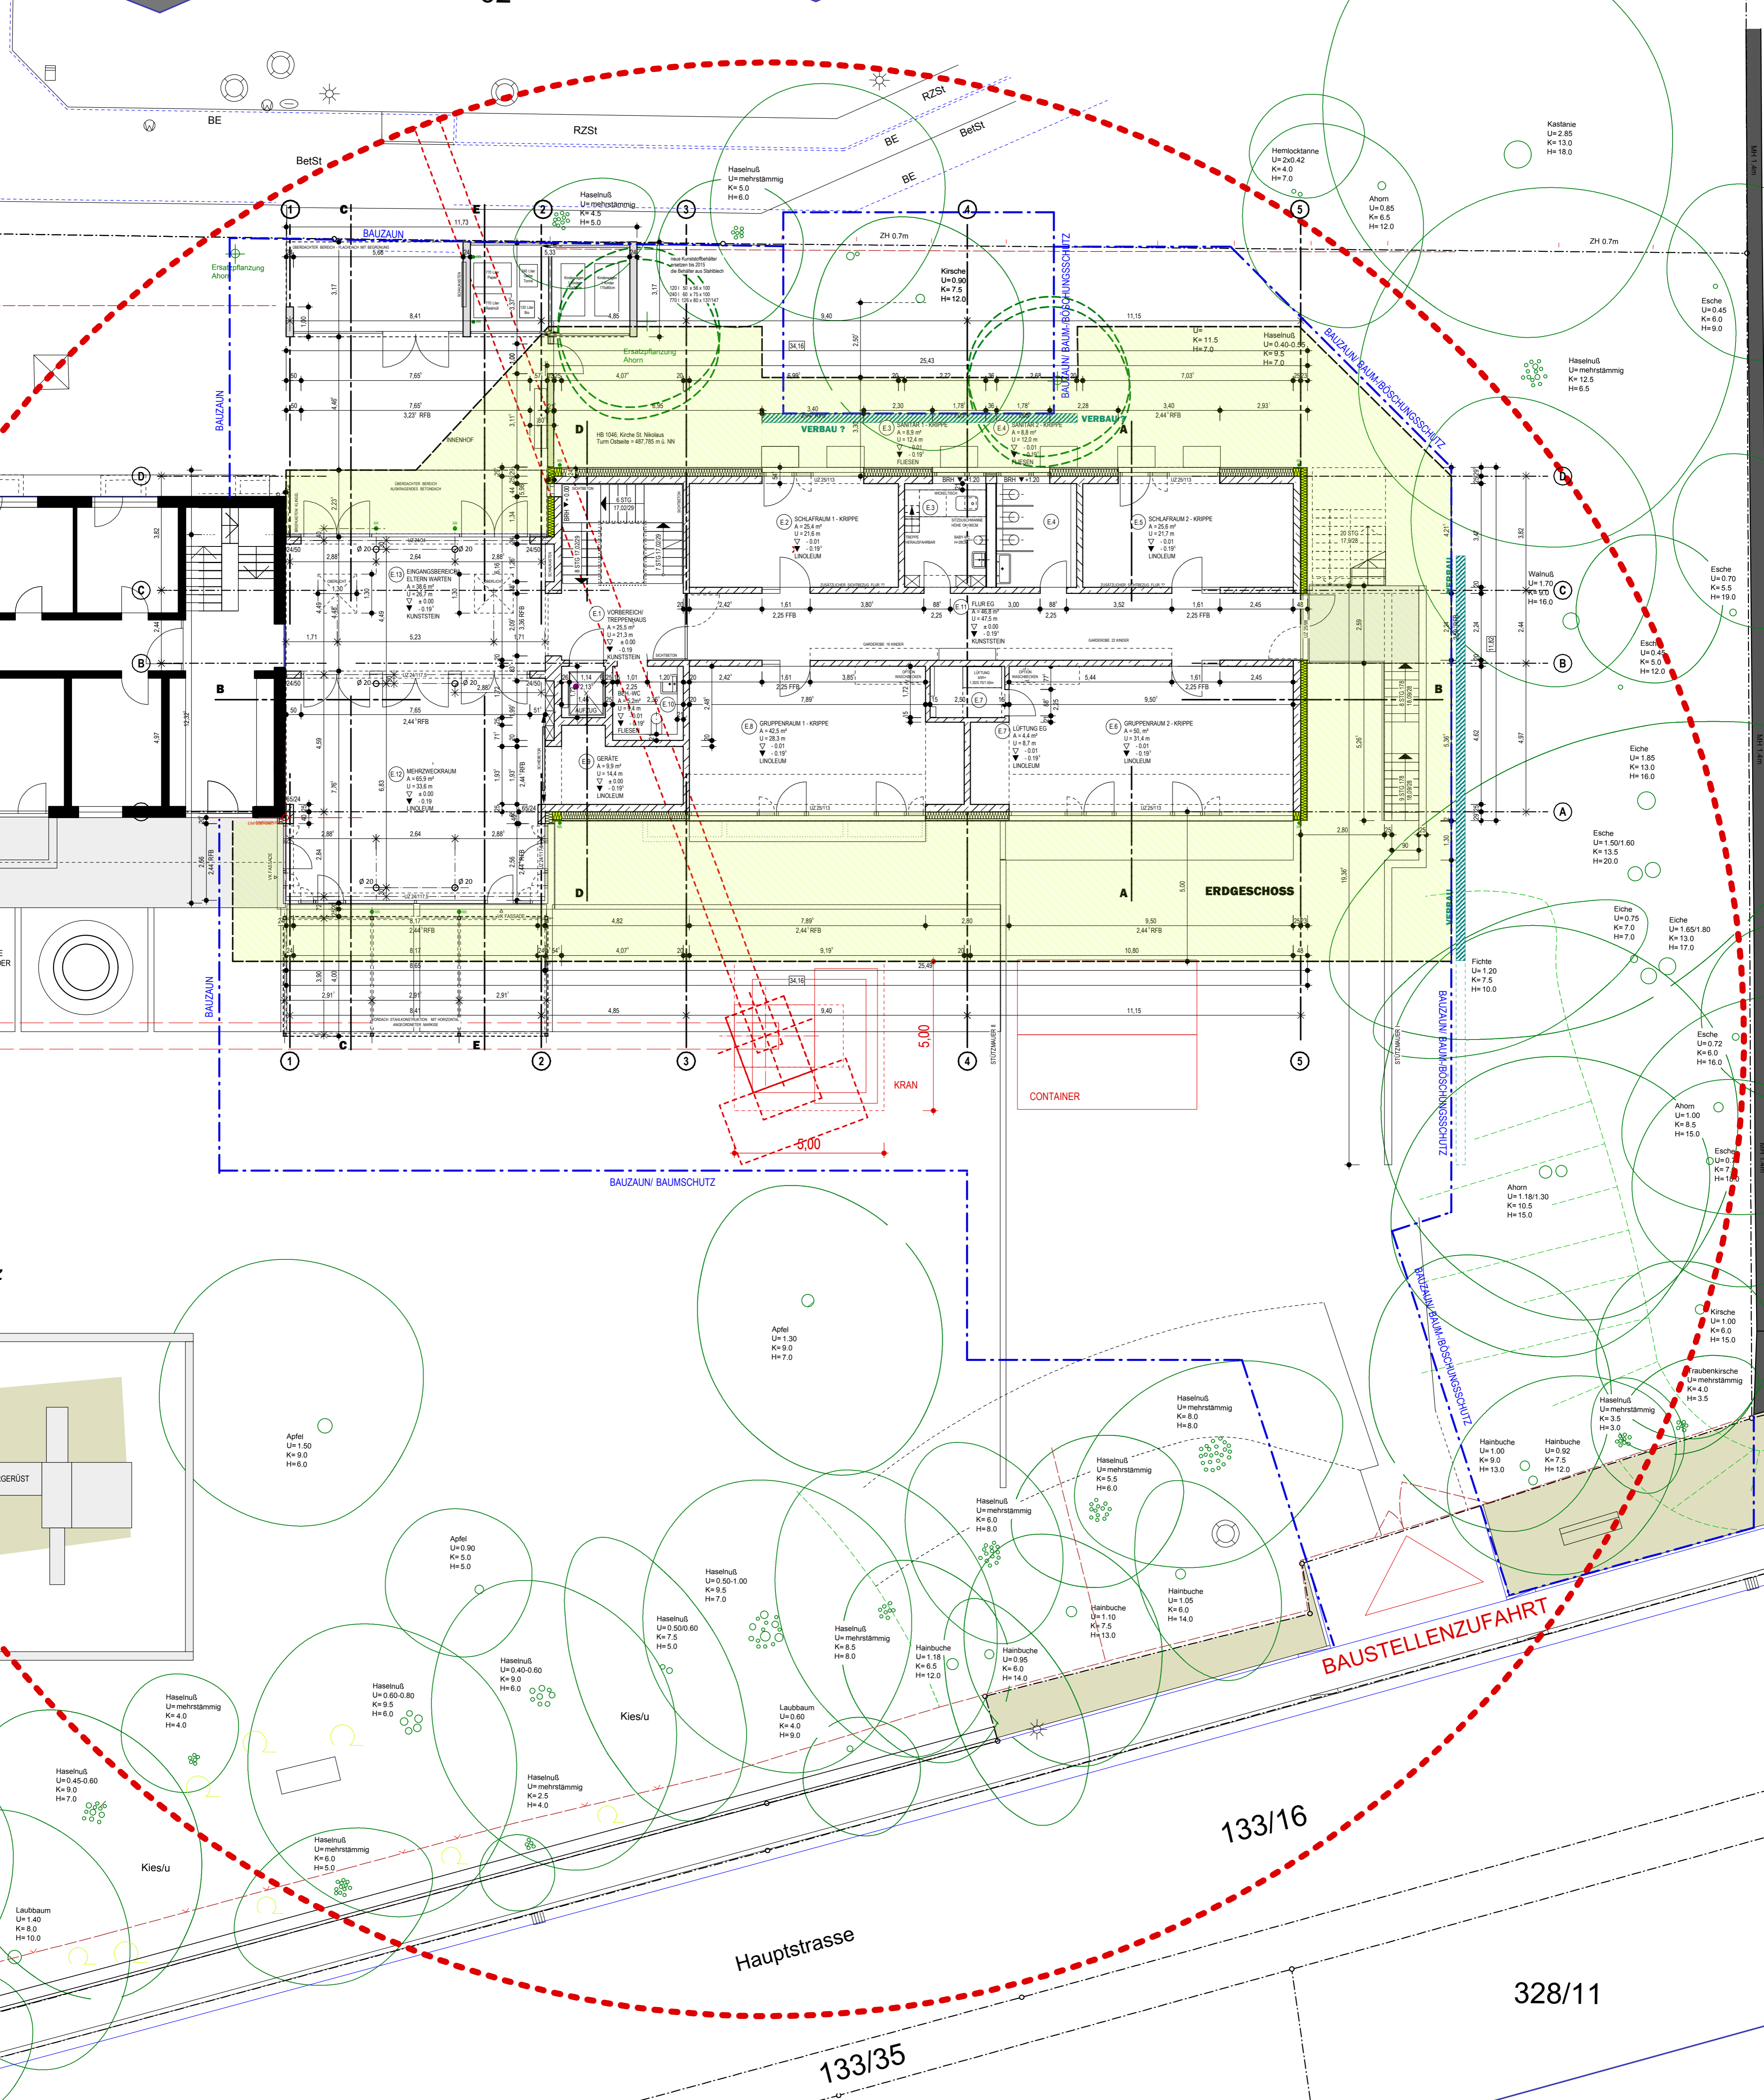


LAGEPLAN 1 : 1000

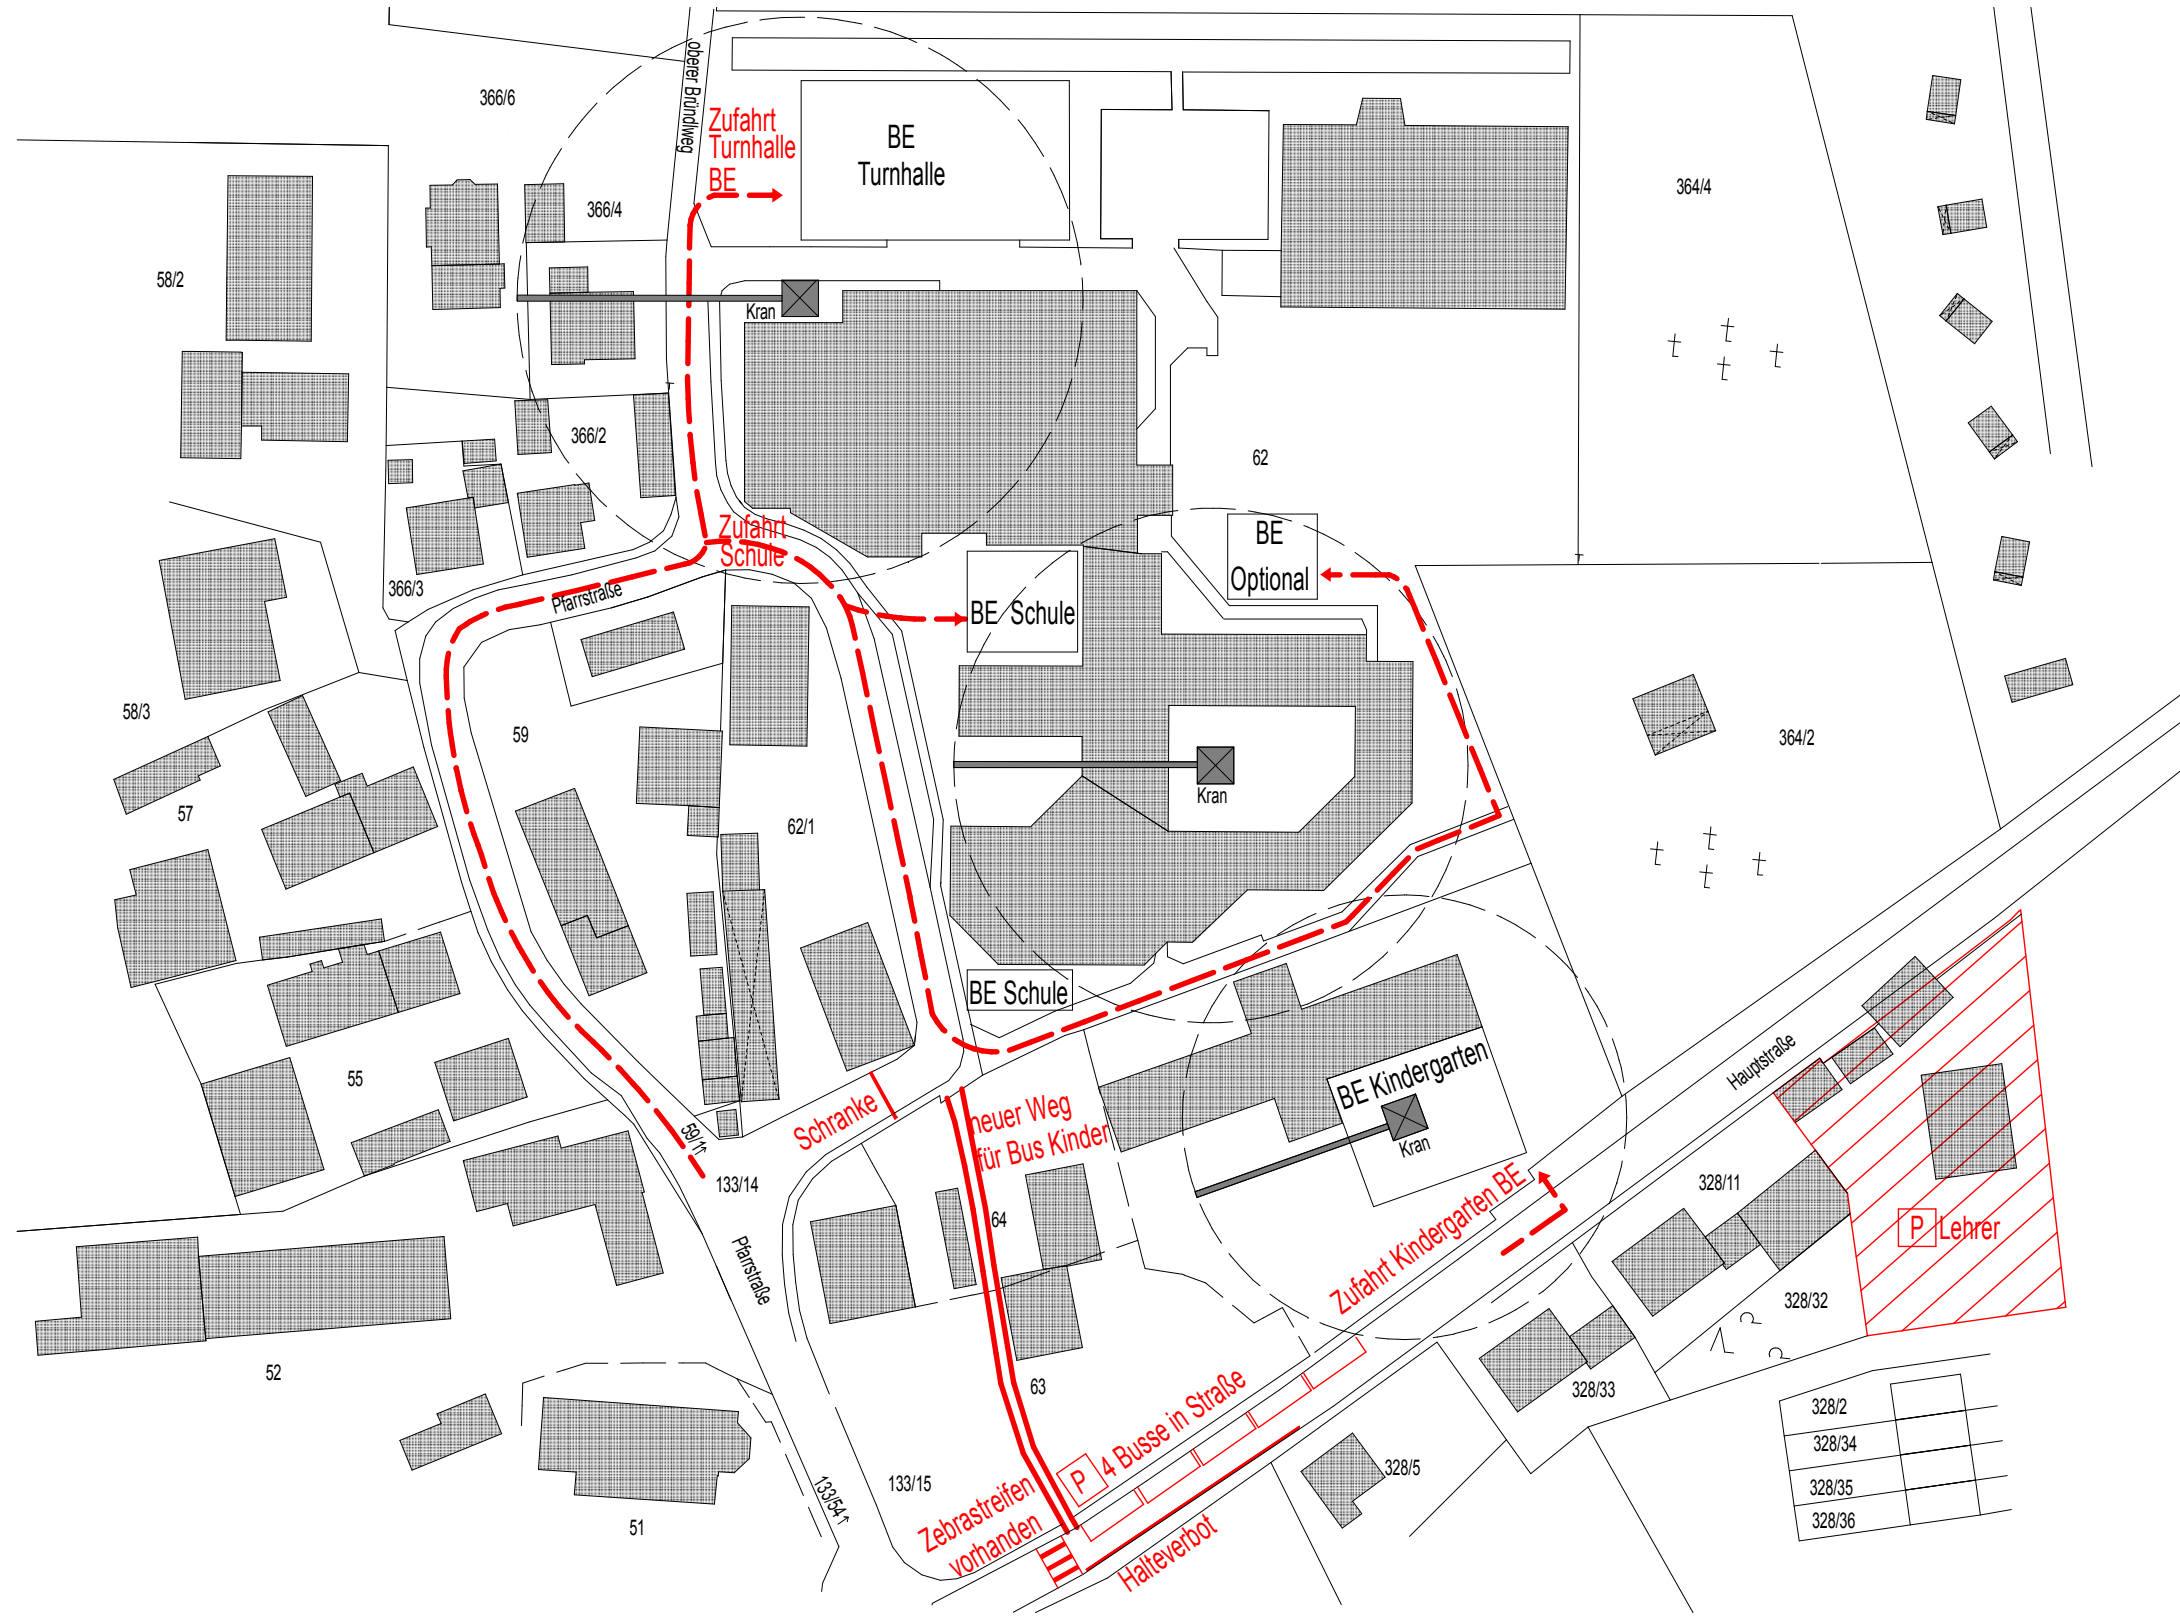

VORABZUG


Datum:	Änderung:	Index:	Datum:	Maßstab:	Projektbezeichnung:	Projekt:	Plannummer:	Bauherr/ Eigentümer:	 <p>BIAS & PHILIPP ARCHITEKTEN & INGENIEURE</p> <p>Bias & Philipp Architekten & Ingenieure Berduxstrasse 22, 81245 München Tel: +49 (89) 820 3013-0 Fax: +49 (89) 820 3013-8 Mail: info@bias-philipp.de www.bias-philipp.de</p>	
		a	31.01.2014		Generalsanierung	Grund- und Mittelschule Haimhausen		Schulverband Haimhausen Hauptstrasse 15 85778 Haimhausen		
		b	Planinhalt: Entwurf Baustelleneinrichtungsplan Gesamt							
		c								
		d								



B 010

**BV ERWEITERUNGSNEUBAU KINDERHAUS ST.NIKOLAUS HAIMHAUSEN
BAUSTELLENEINRICHTUNGSPLAN**


ARCHITEKTURBÜRO URSULA SCHMID - INFANTERIESTRASSE 15 - 80797 MÜNCHEN

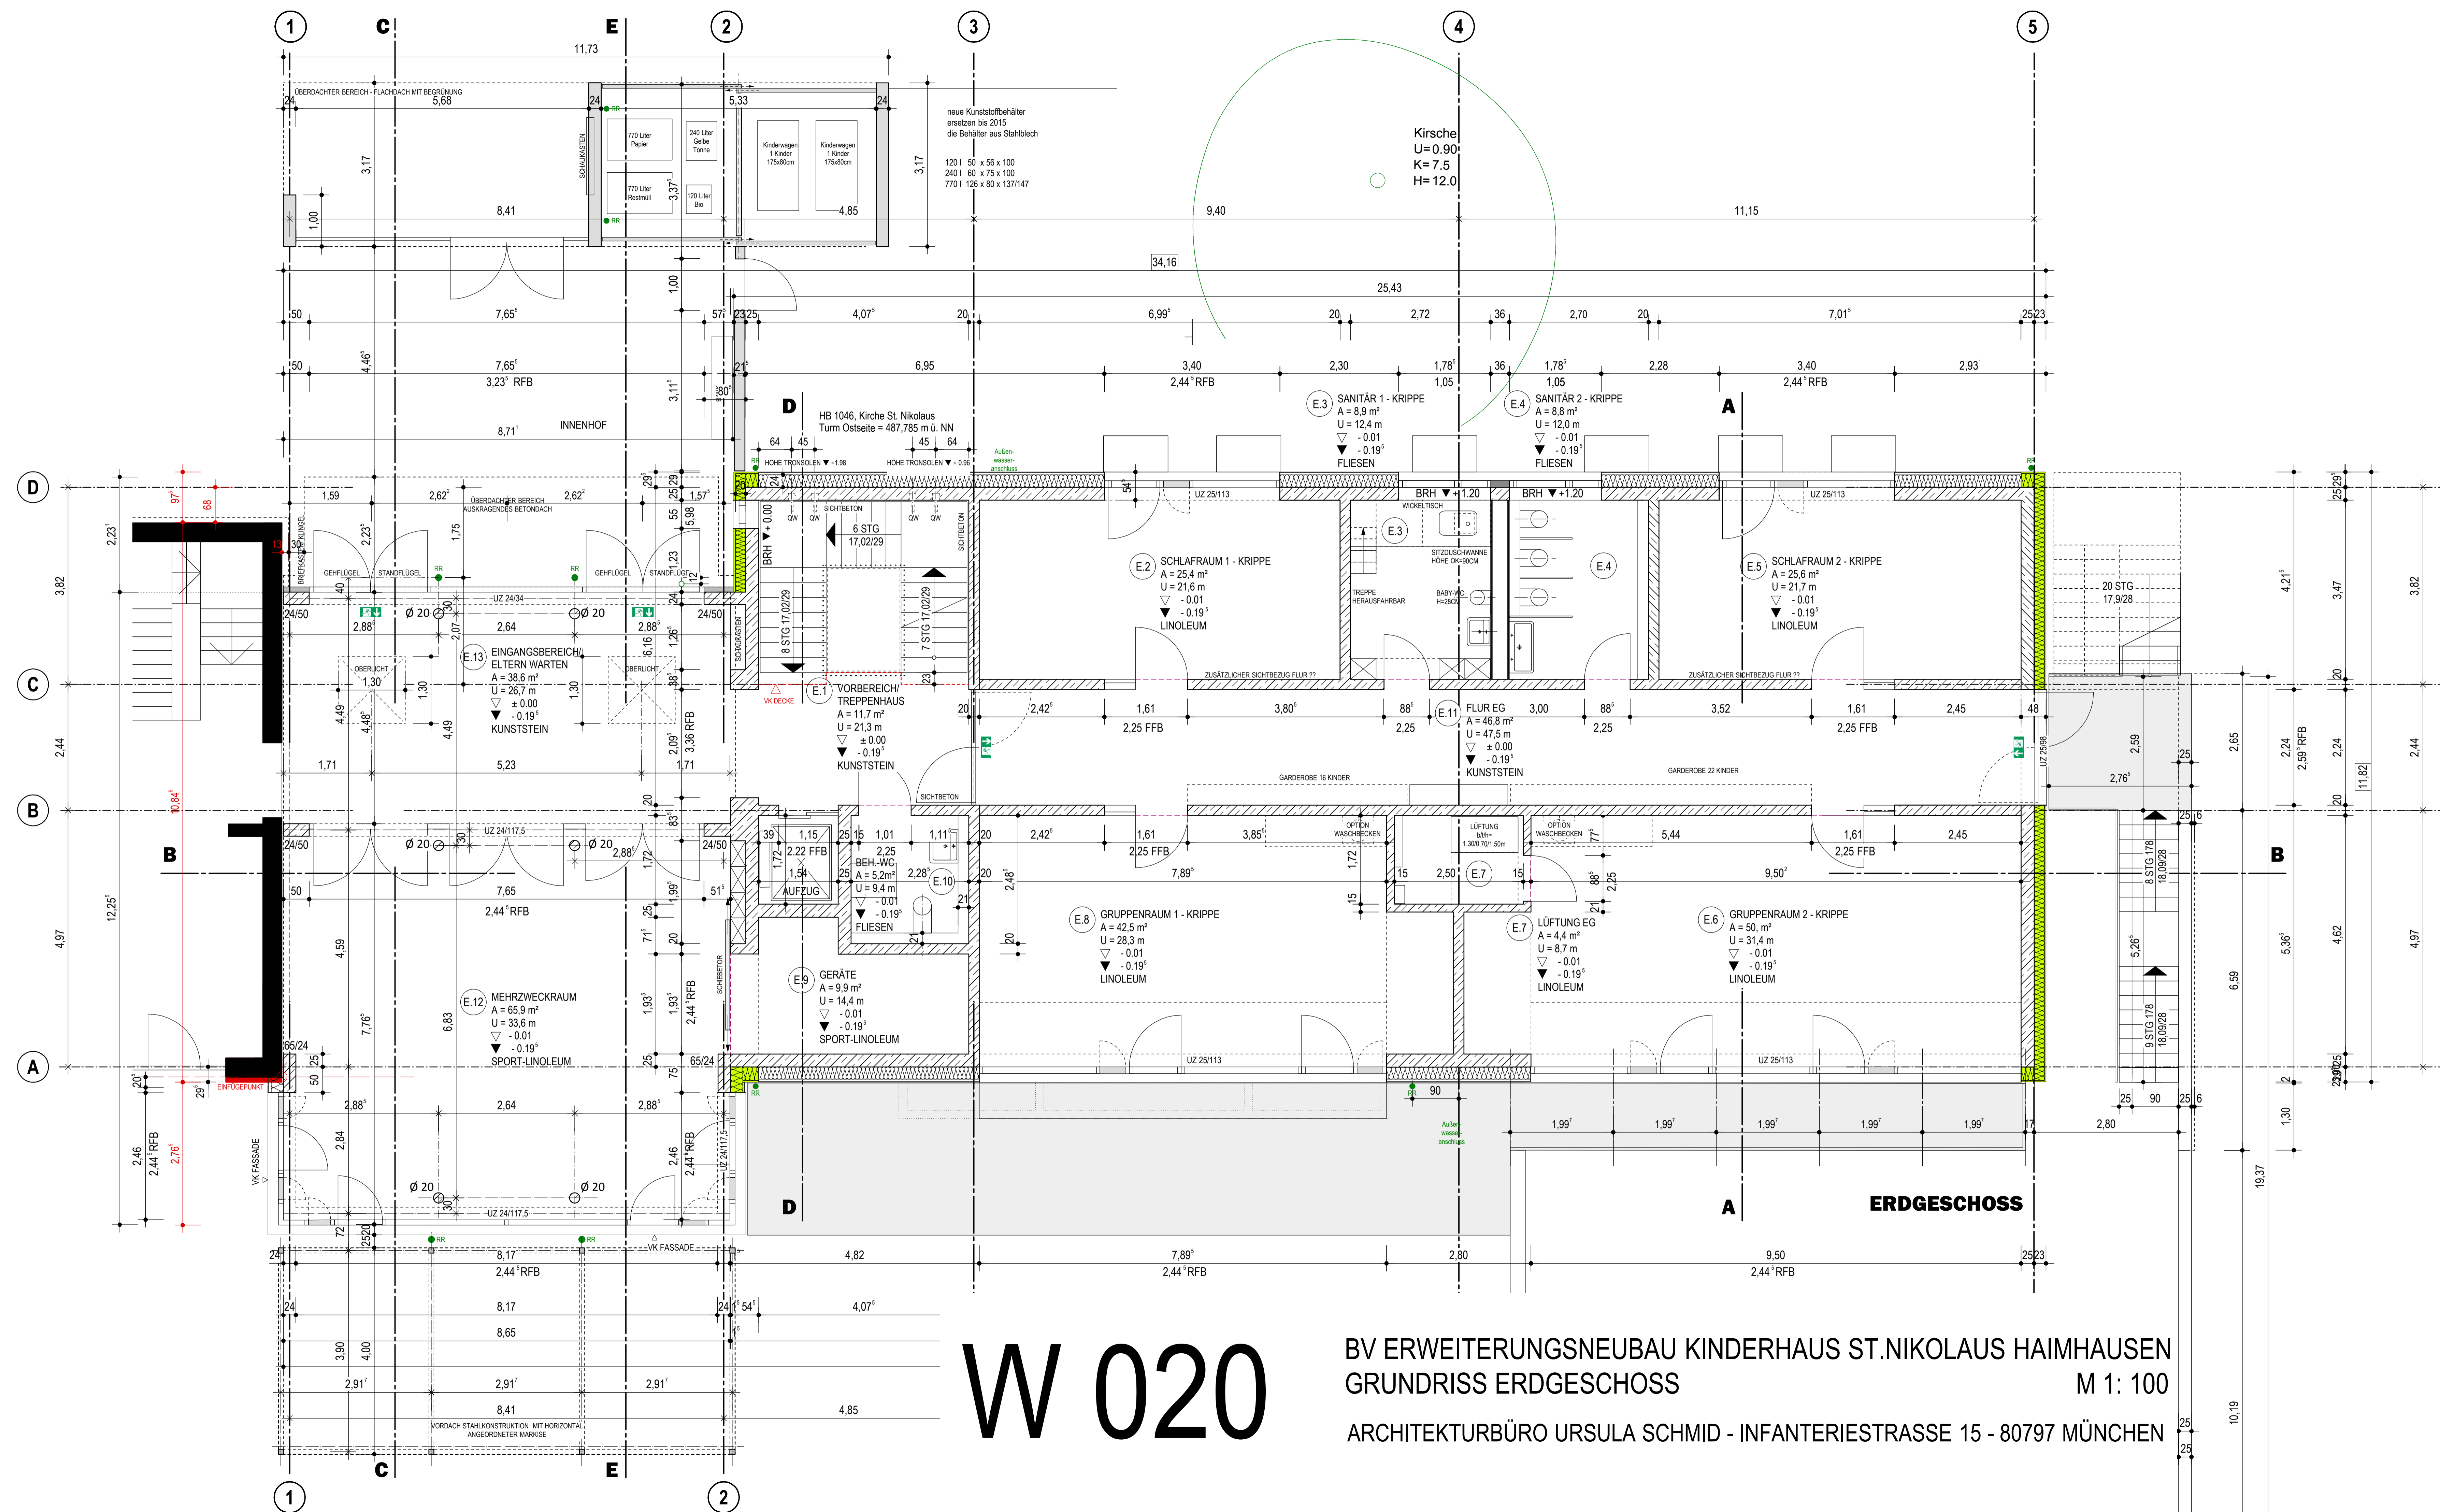

W 020


BV ERWEITERUNGSNEUBAU KINDERHAUS ST.NIKOLAUS HAIMHAUSEN
GRUNDRISS ERDGESCHOSS
M 1: 100
 ARCHITEKTURBÜRO URSULA SCHMID - INFANTERIESTRASSE 15 - 80797 MÜNCHEN

10.19

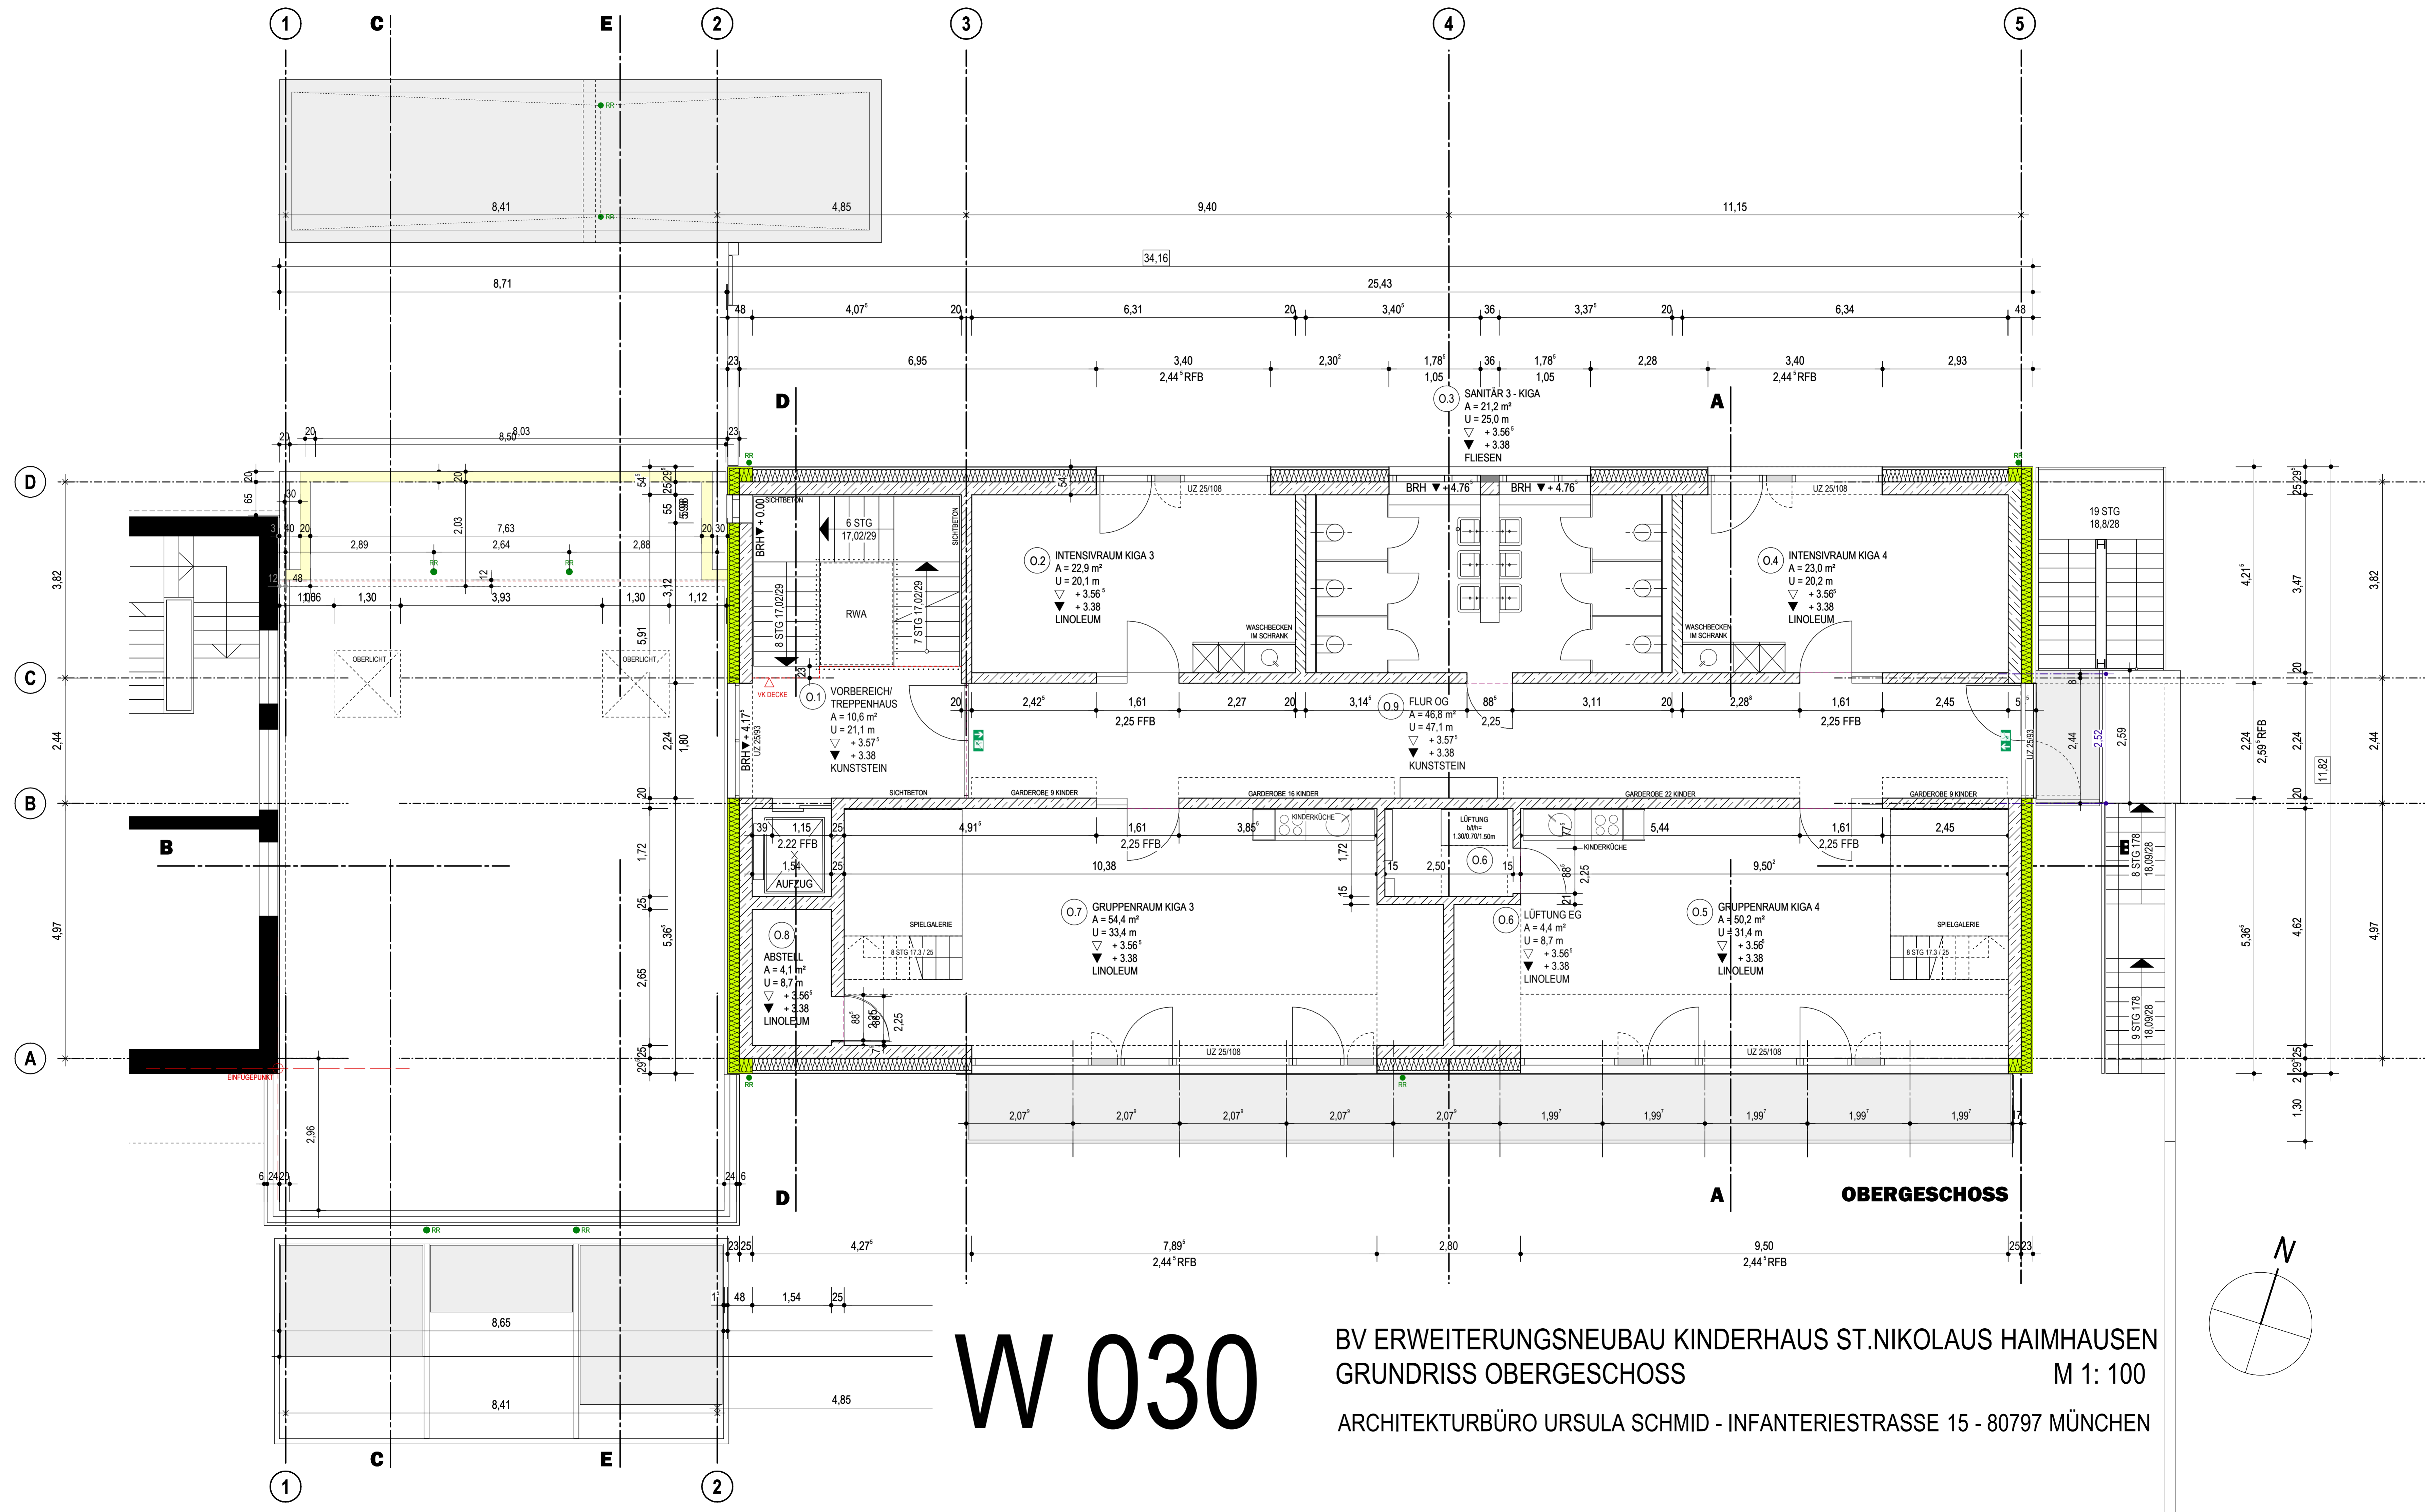

W 030


BV ERWEITERUNGSNEUBAU KINDERHAUS ST. NIKOLAUS HAIMHAUSEN
 GRUNDRISS OBERGESCHOSS
 M 1: 100
 ARCHITEKTURBÜRO URSULA SCHMID - INFANTERIESTRASSE 15 - 80797 MÜNCHEN

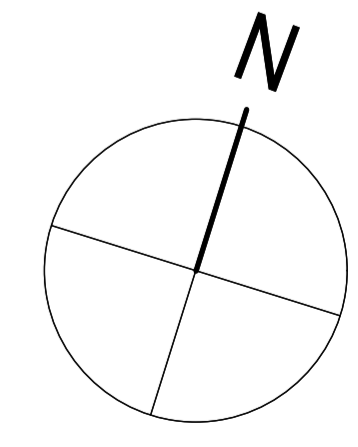


W 040

BV ERWEITERUNGSNEUBAU KINDERHAUS ST. NIKOLAUS HAIMHAUSEN
SCHNITT A-A, SCHNITT C-C, ANSICHT OSTEN


ARCHITEKTURBÜRO URSULA SCHMID - INFANTERIESTRASSE 15 - 80797 MÜNCHEN

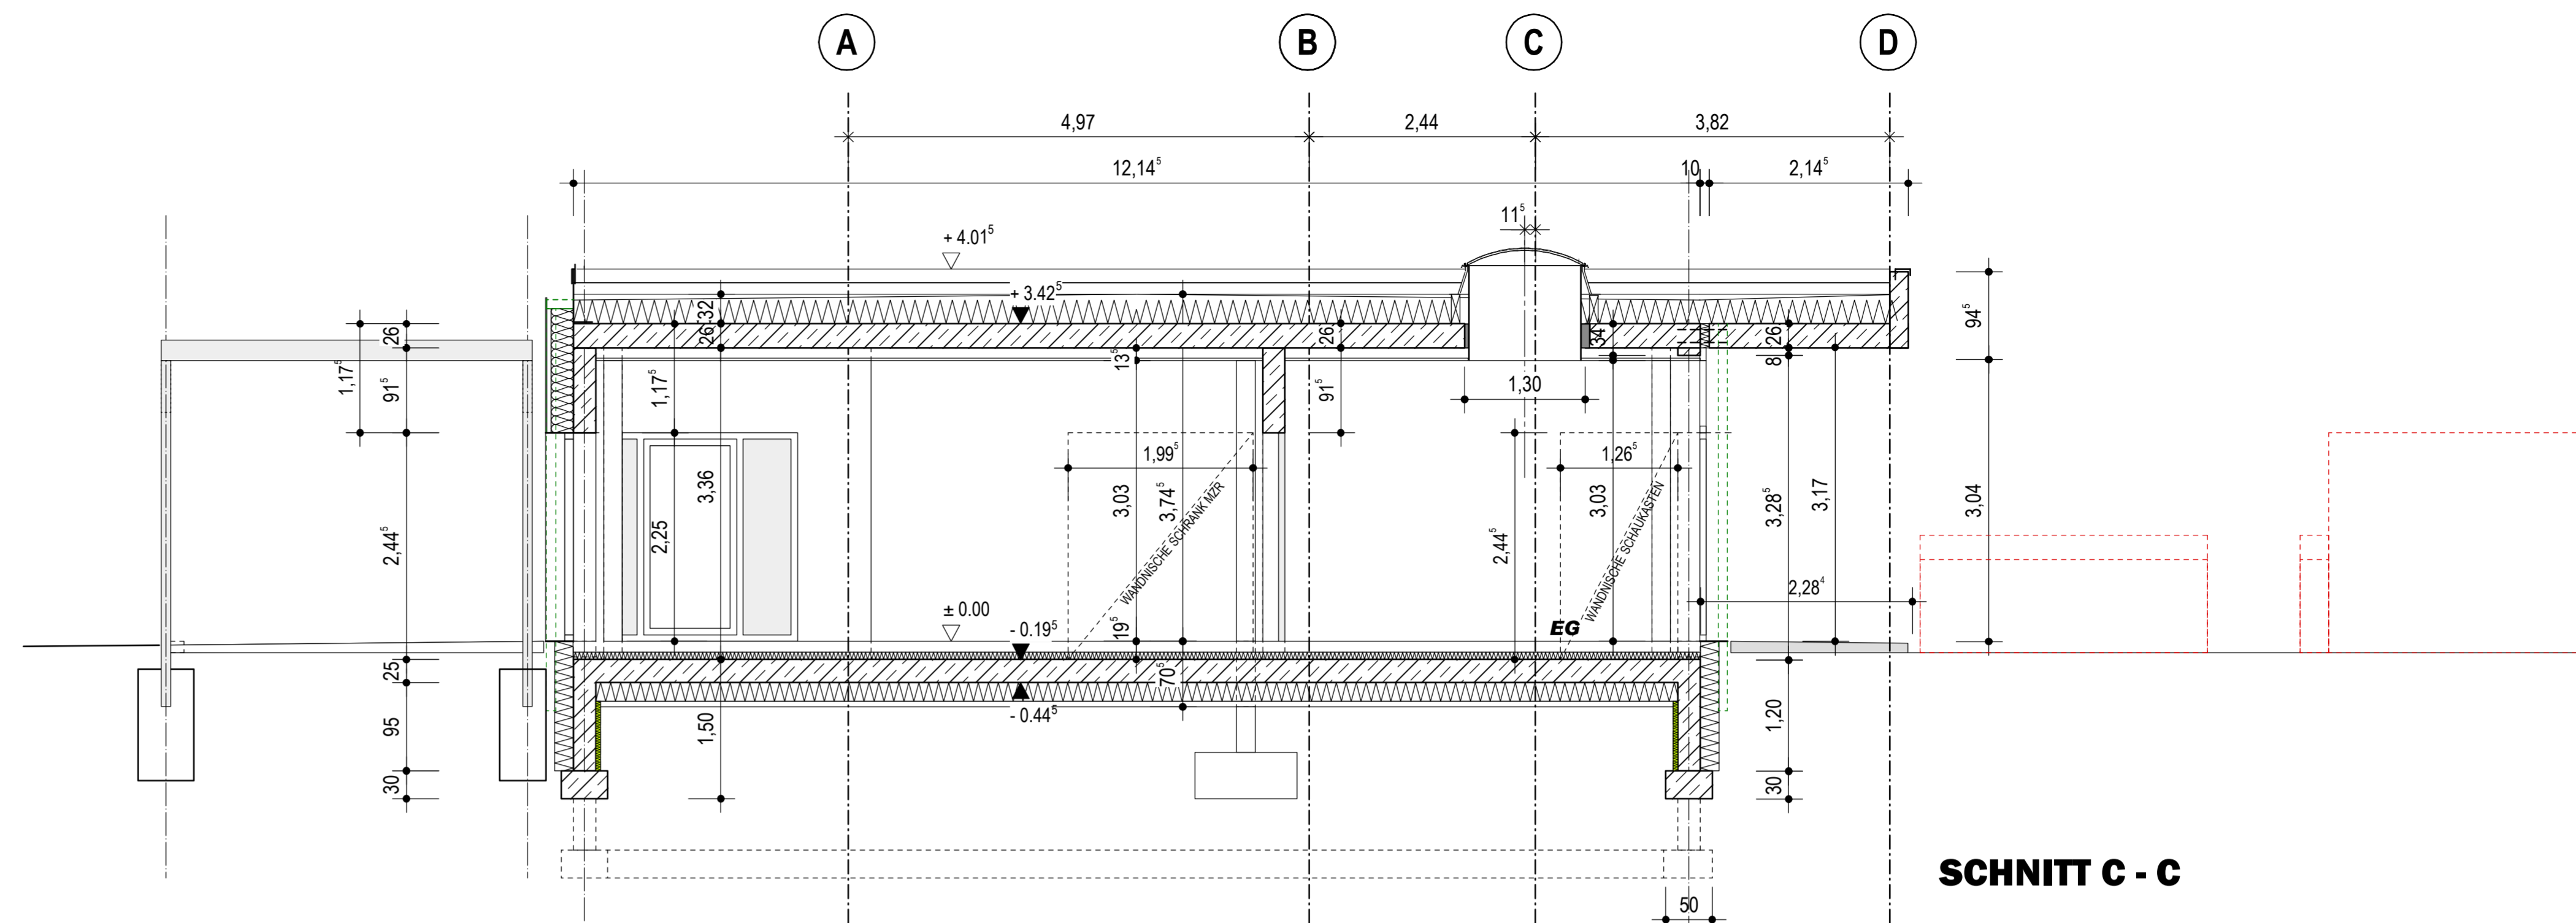


SCHNITT C - C

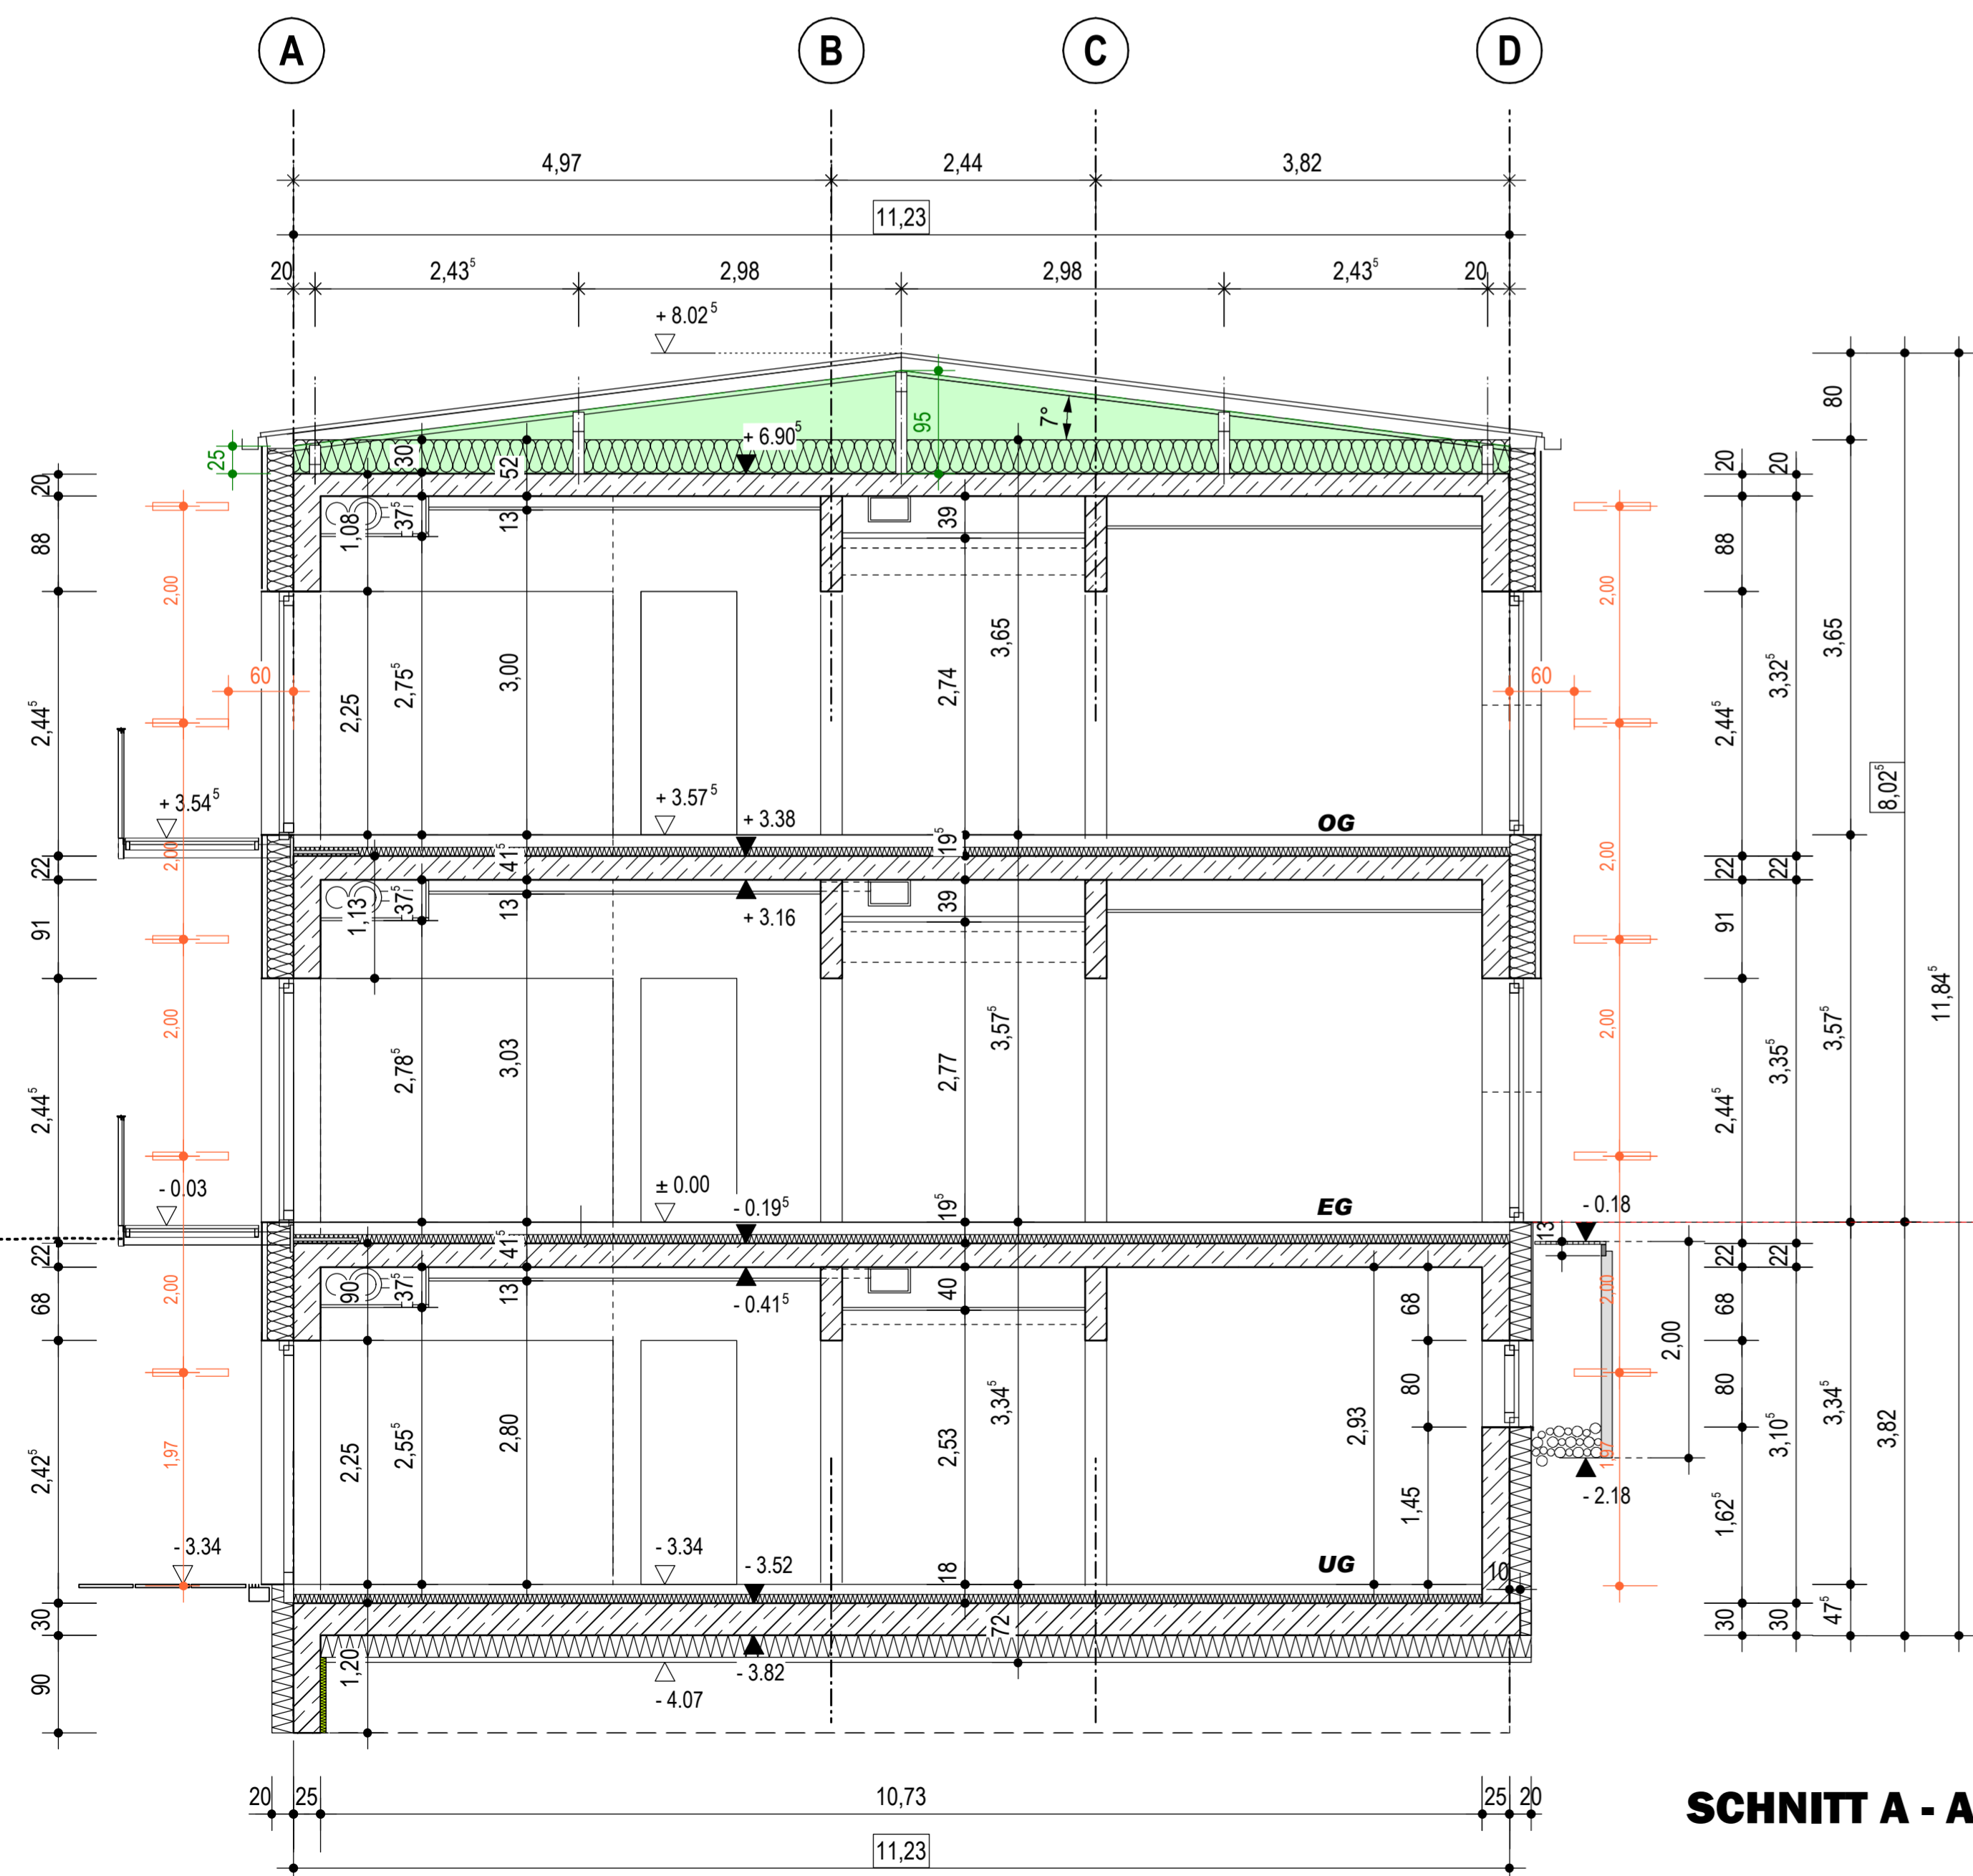

SCHNITT A - A

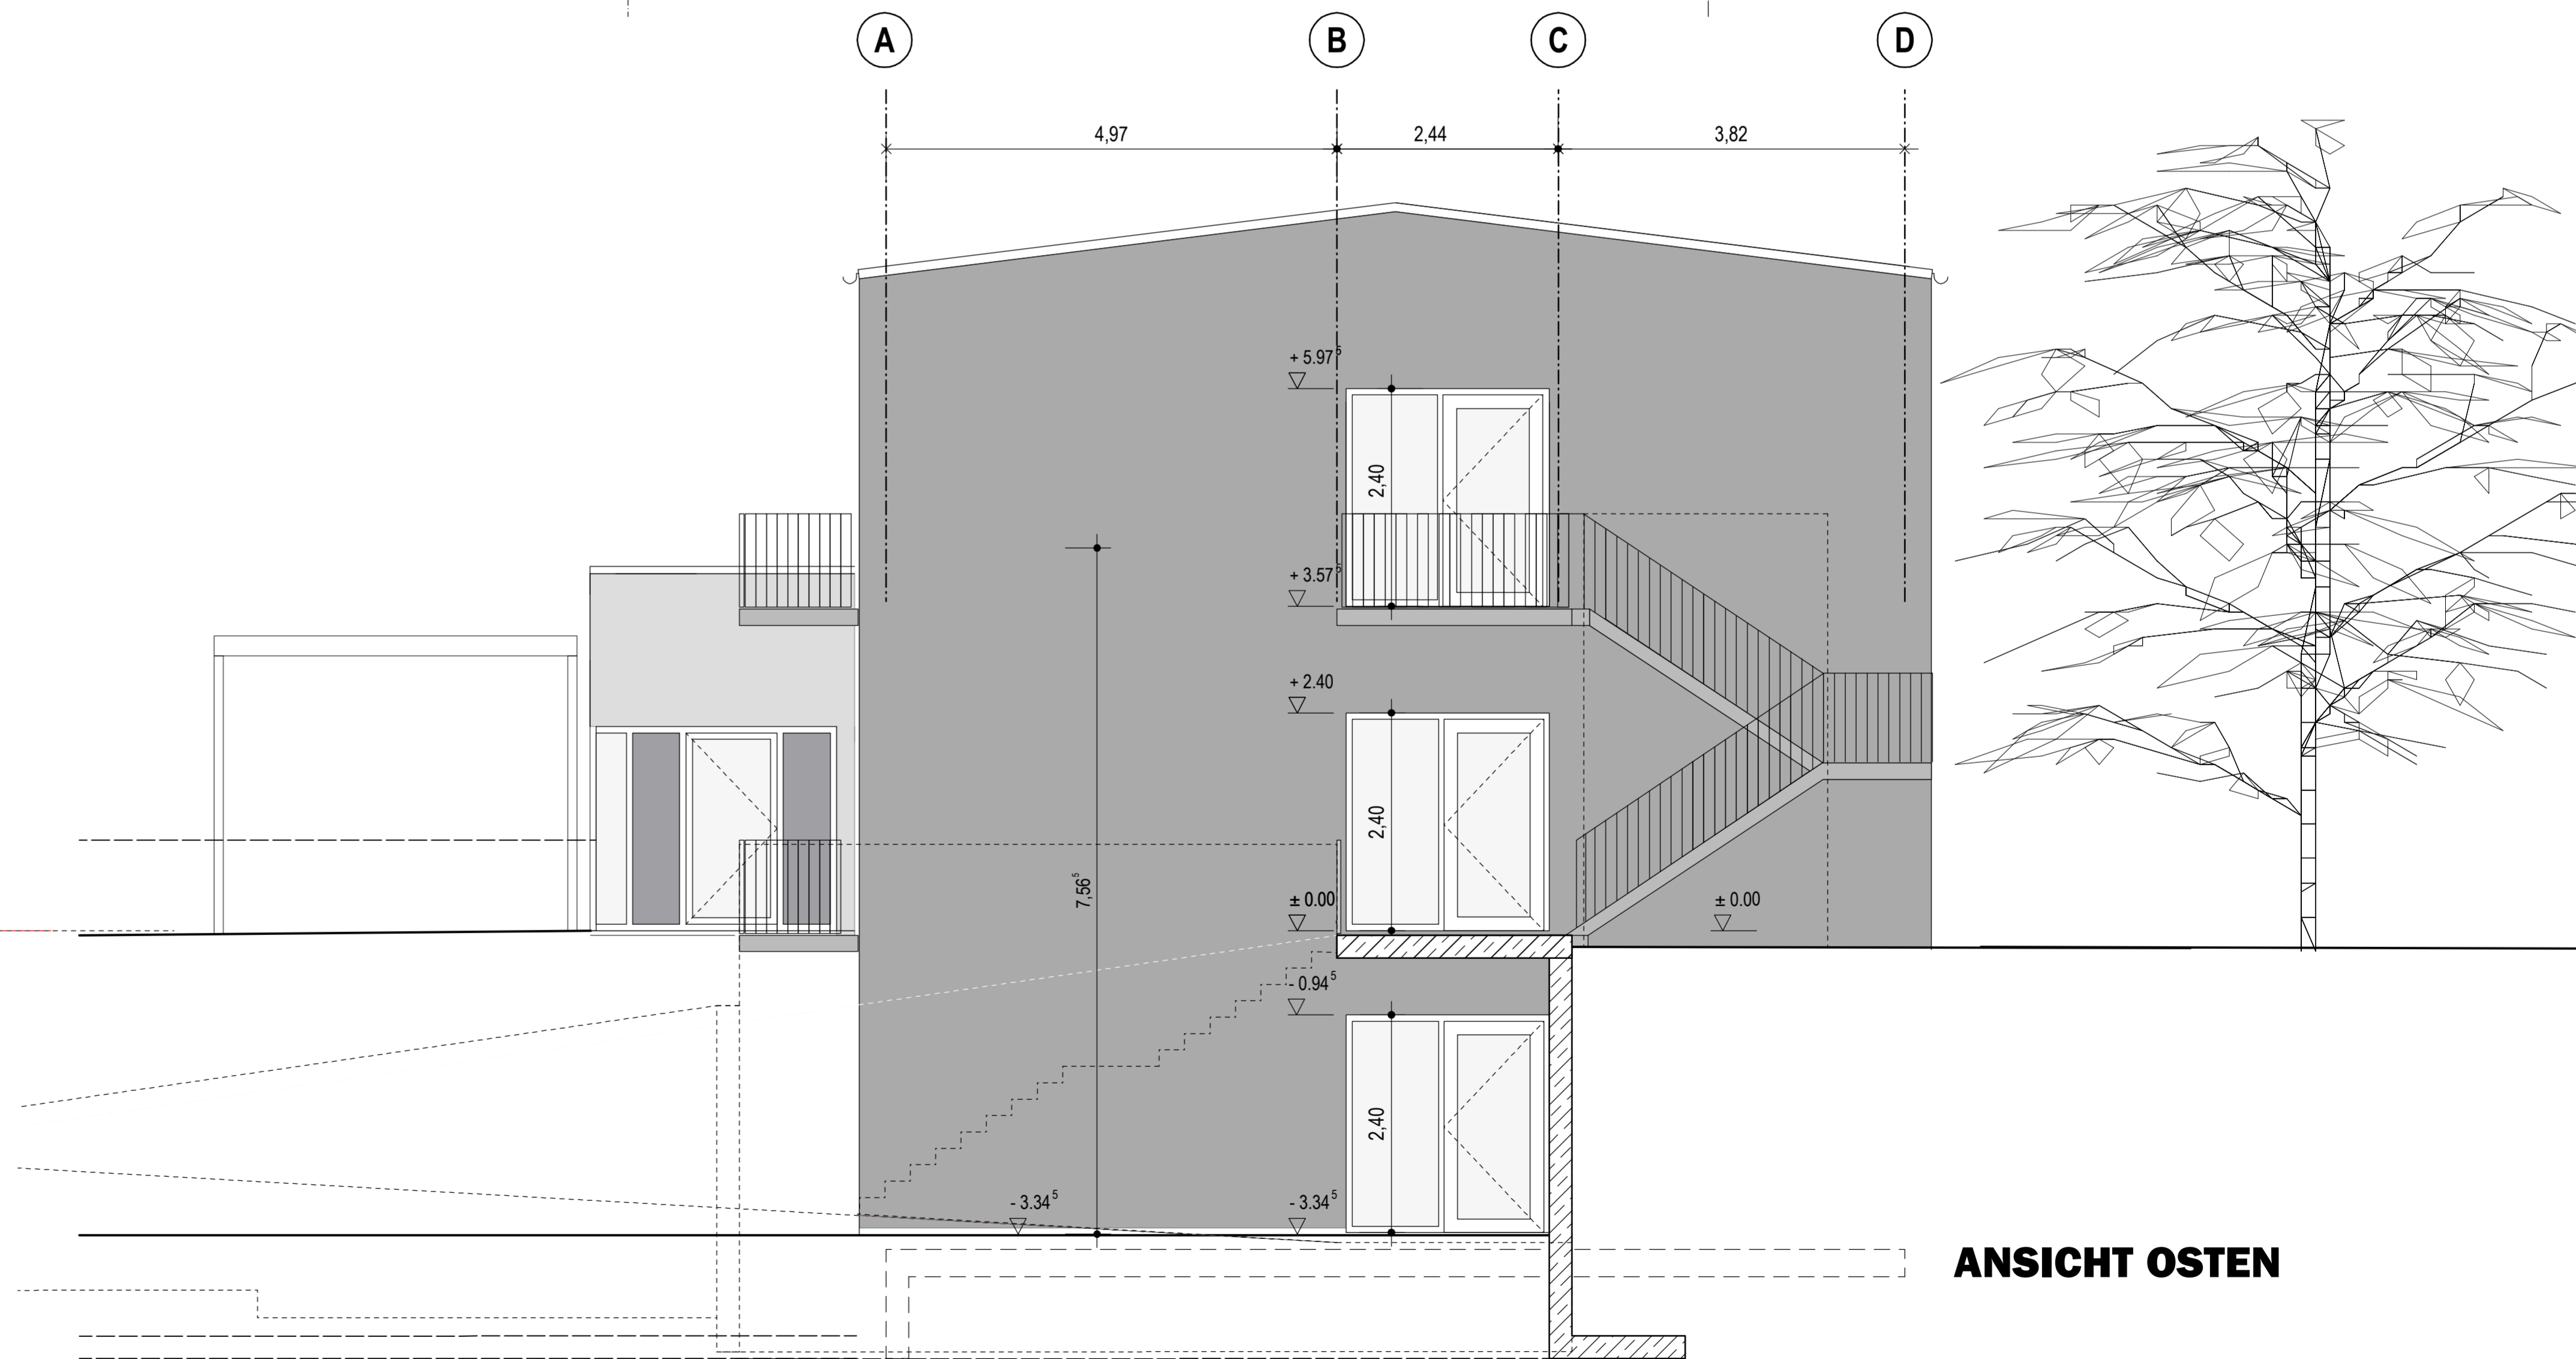



ANSICHT OSTEN

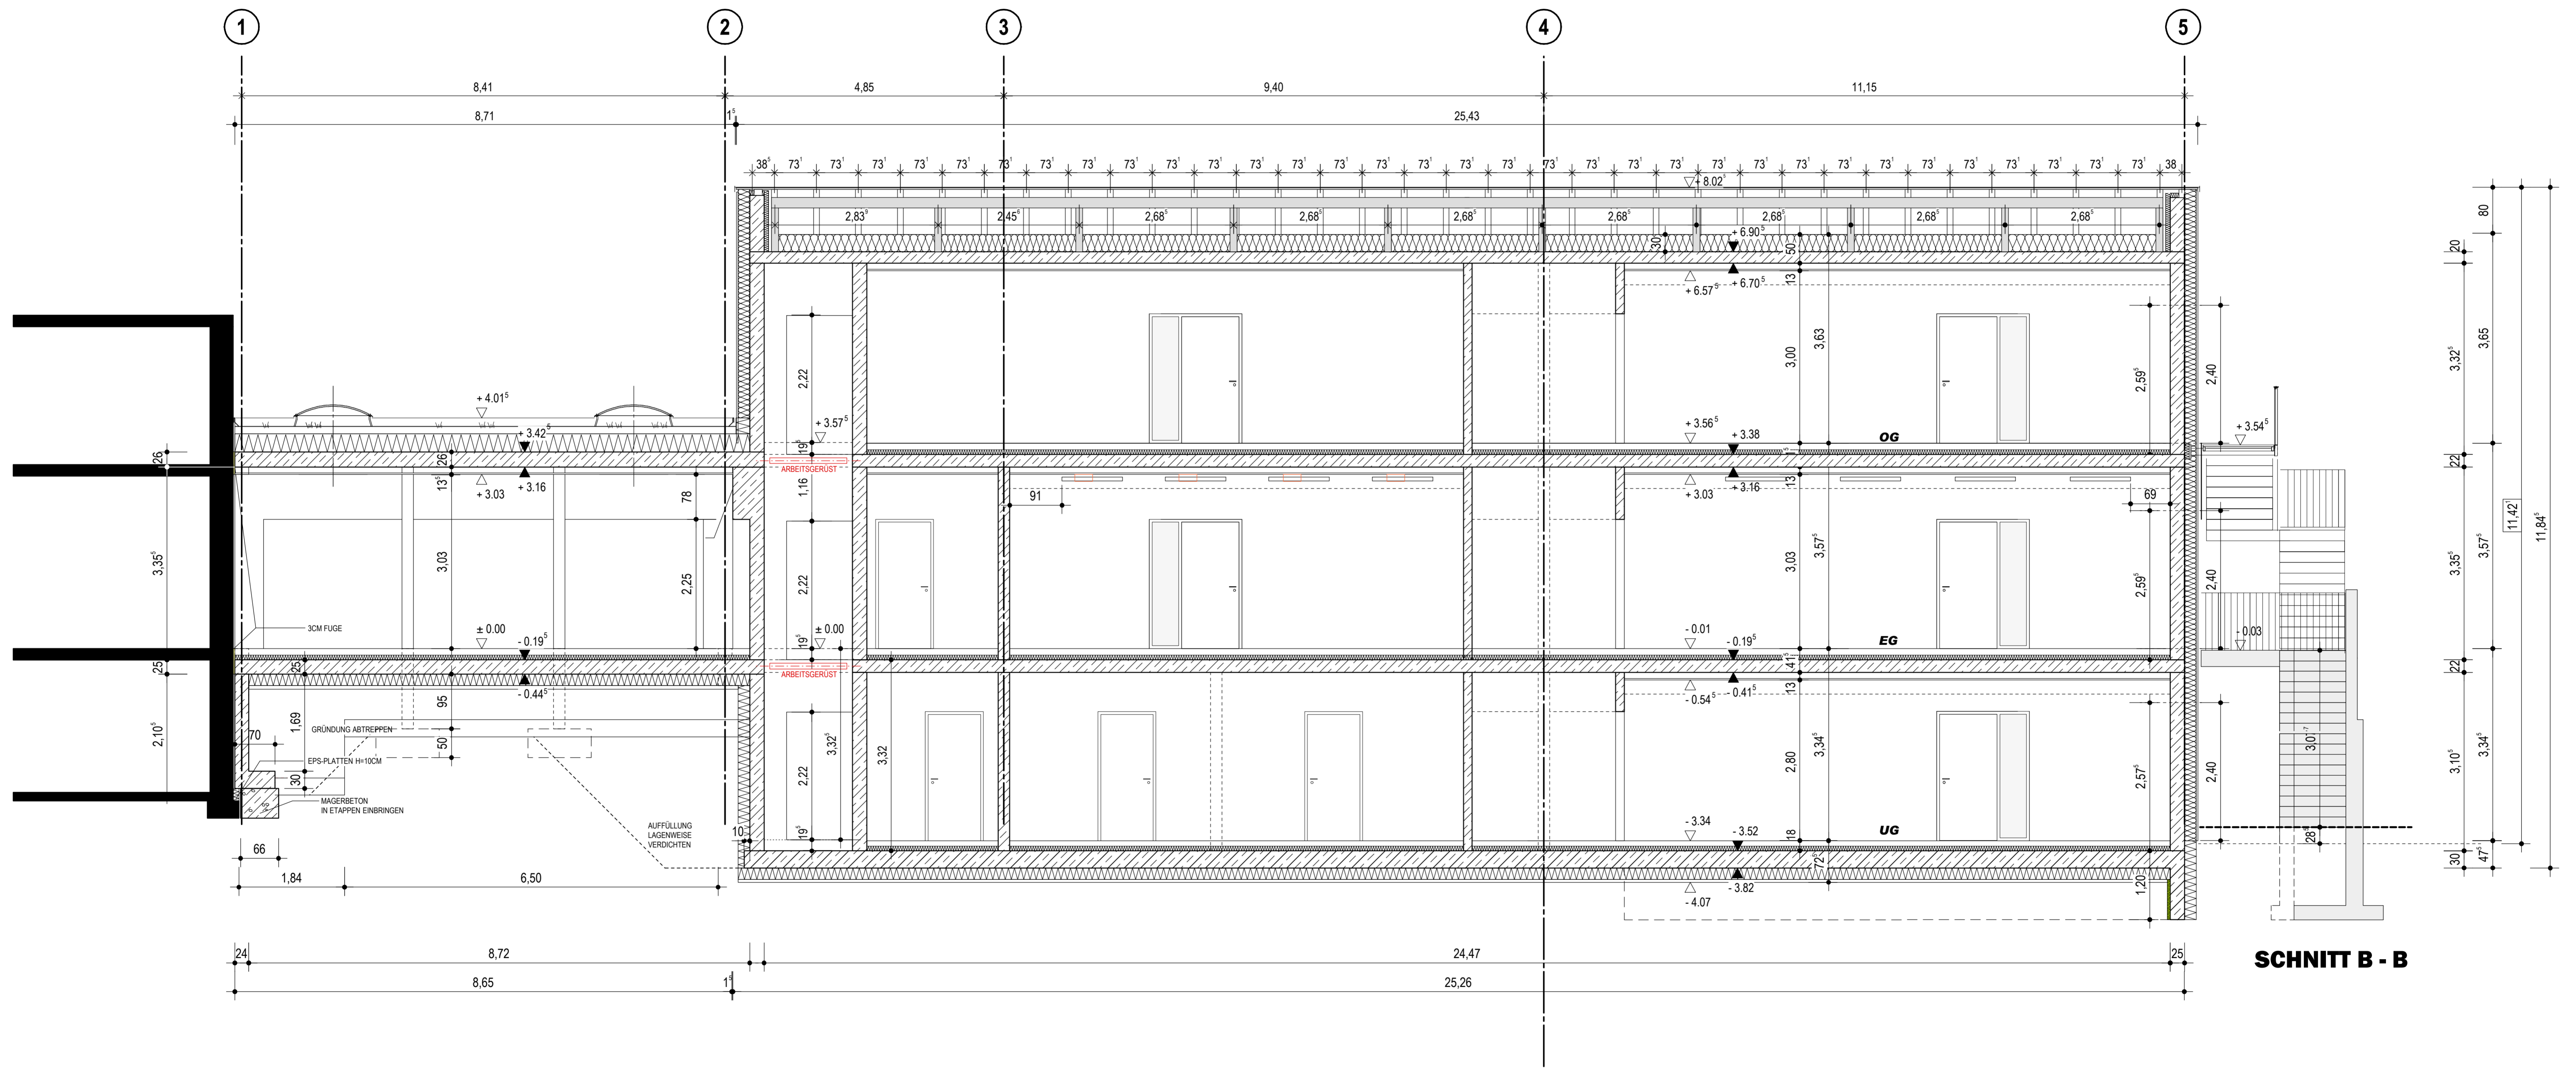

SCHNITT B - B

W 050.1


BV ERWEITERUNGSNEUBAU KINDERHAUS ST.NIKOLAUS HAIMHAUSEN
 SCHNITT B-B
 ARCHITEKTURBÜRO URSULA SCHMID - INFANTERIESTRASSE 15 - 80797 MÜNCHEN

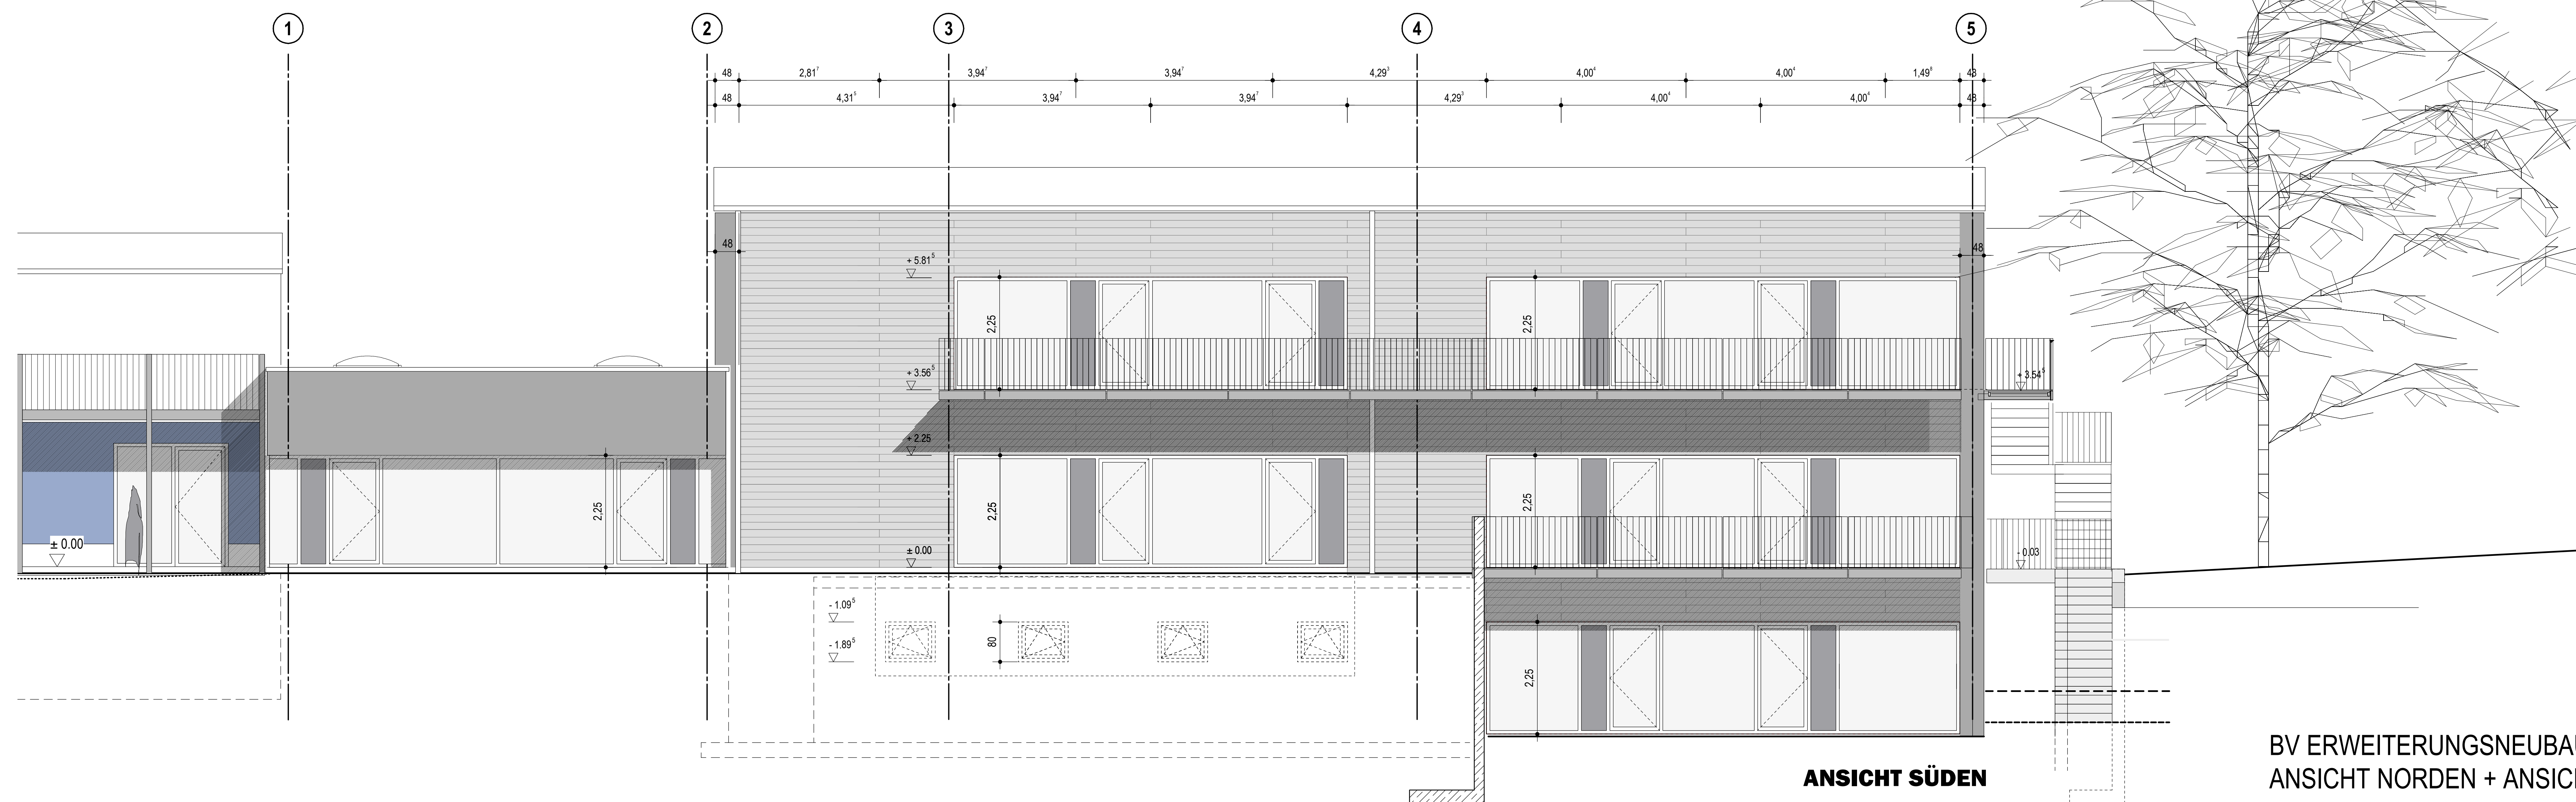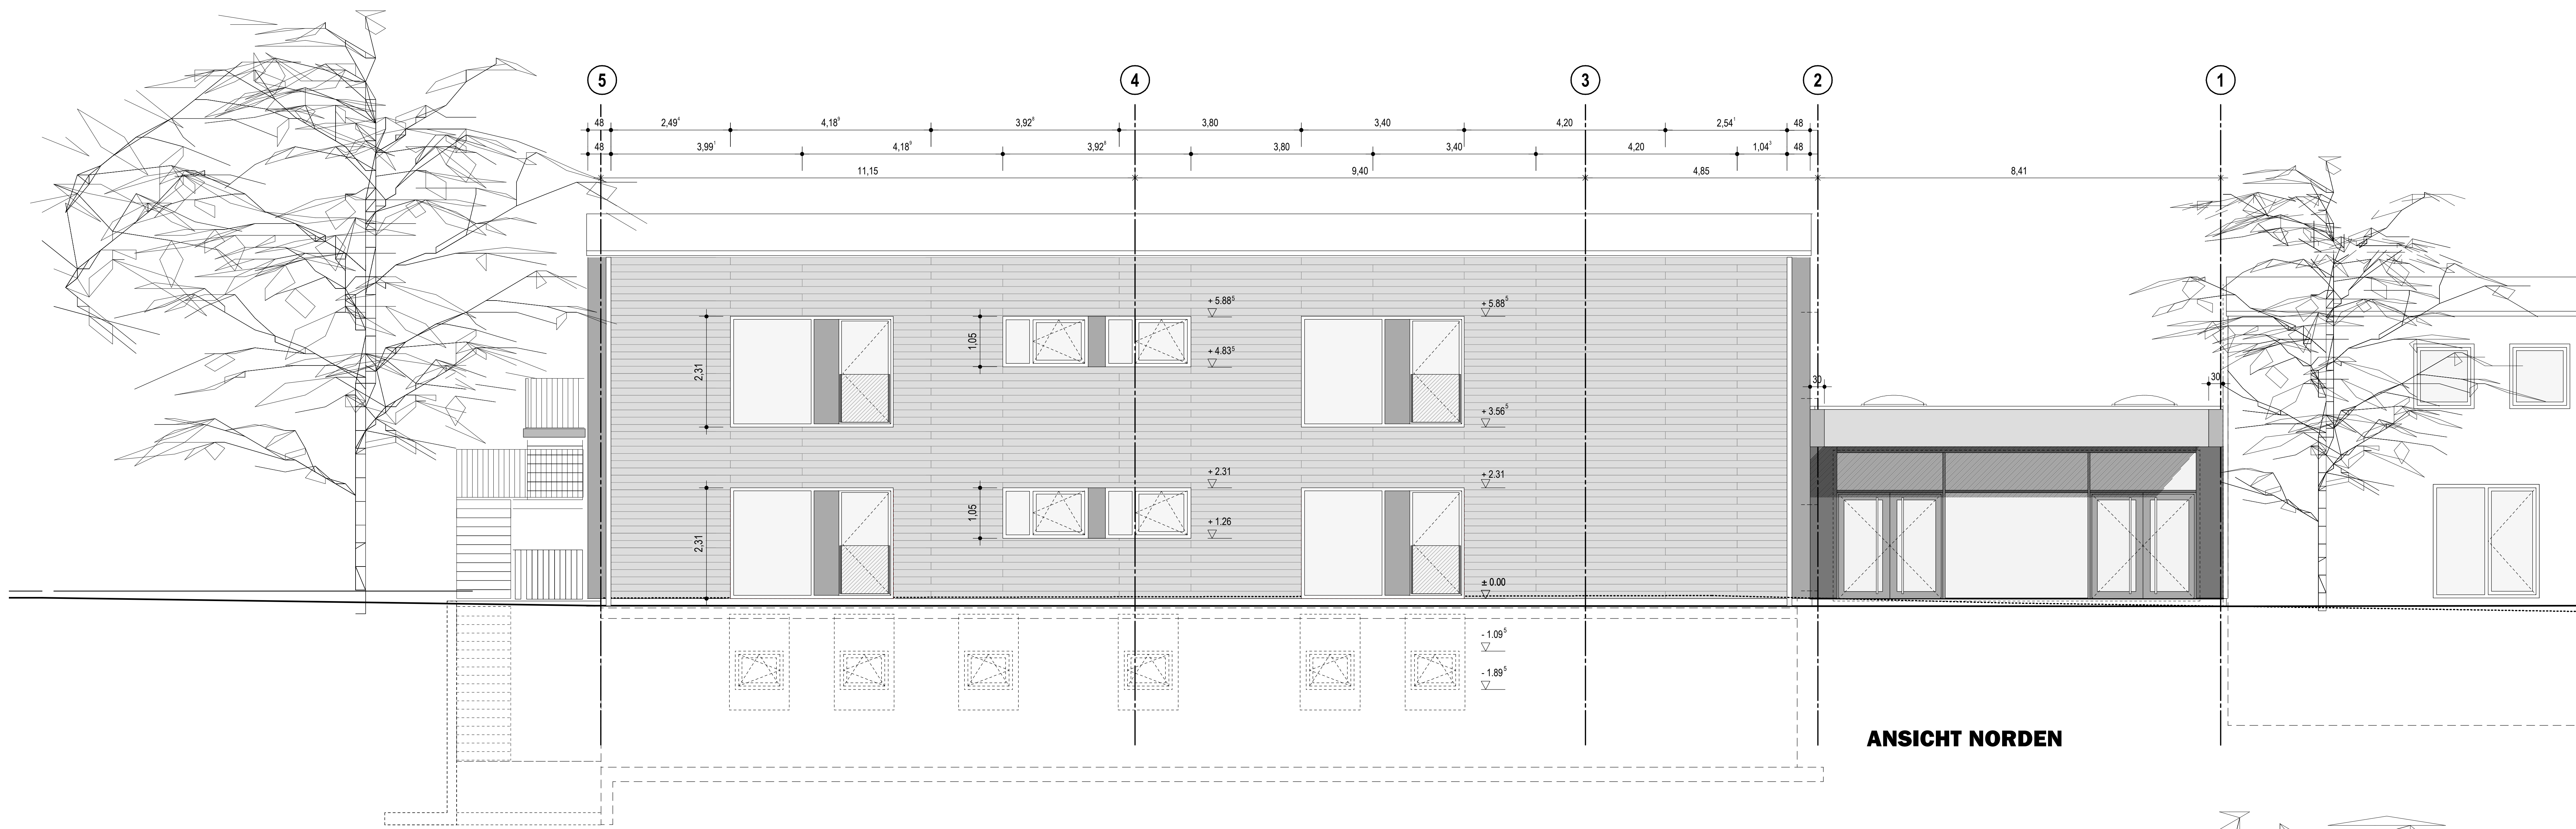

W 060


BV ERWEITERUNGSNEUBAU KINDERHAUS ST.NIKOLAUS HAIMHAUSEN
ANSICHT NORDEN + ANSICHT SÜDEN

ARCHITEKTURBÜRO URSULA SCHMID - INFANTERIESTRASSE 15 - 80797 MÜNCHEN

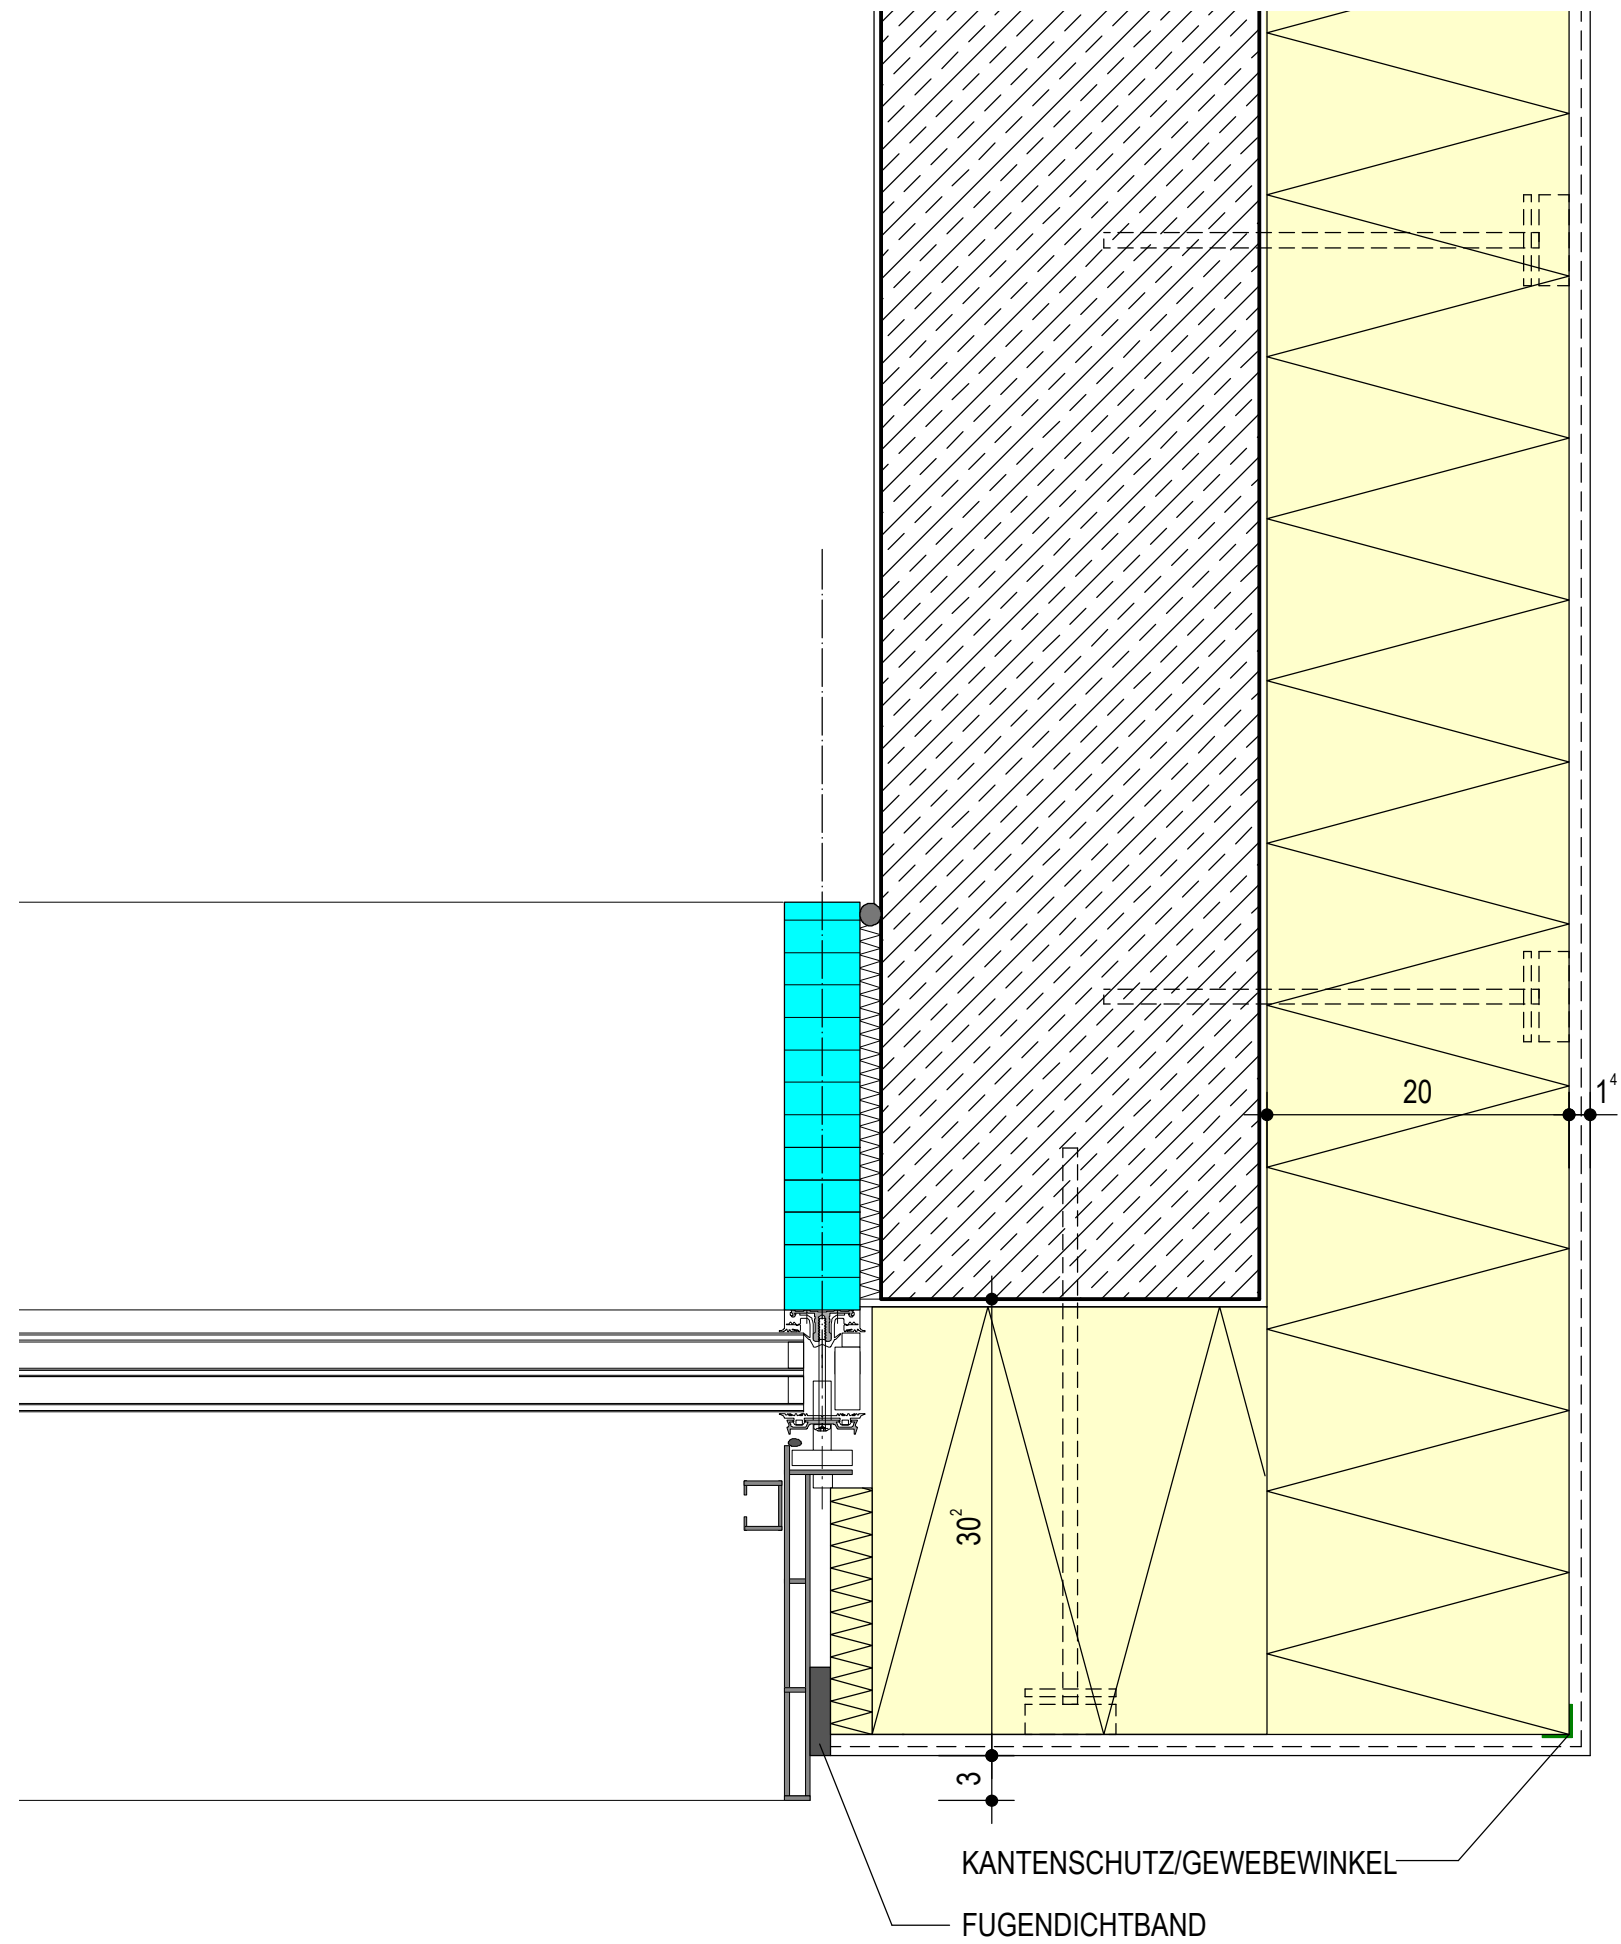

KANTENSCHUTZ/GEWEBEWINKEL
 FUGENDICHTBAND

ERWEITERUNGSNEUBAU KINDERHAUS ST.NIKOLAUS		URSULA SCHMID ARCHITEKTEN Infanteriestr. 15 80797 München Tel. 089 / 490 439 0 Fax 089 / 490 439 25	
PFARRSTRASSE 8 85778 HAIMHAUSEN		MASSTAB 1:5	BA 08.01.2015
DETAIL FASSADE SÜD-OST-ECKE HORIZONTALSCHNITT SEITLICHER ANSCHLUSS WDV'S			Ah.1

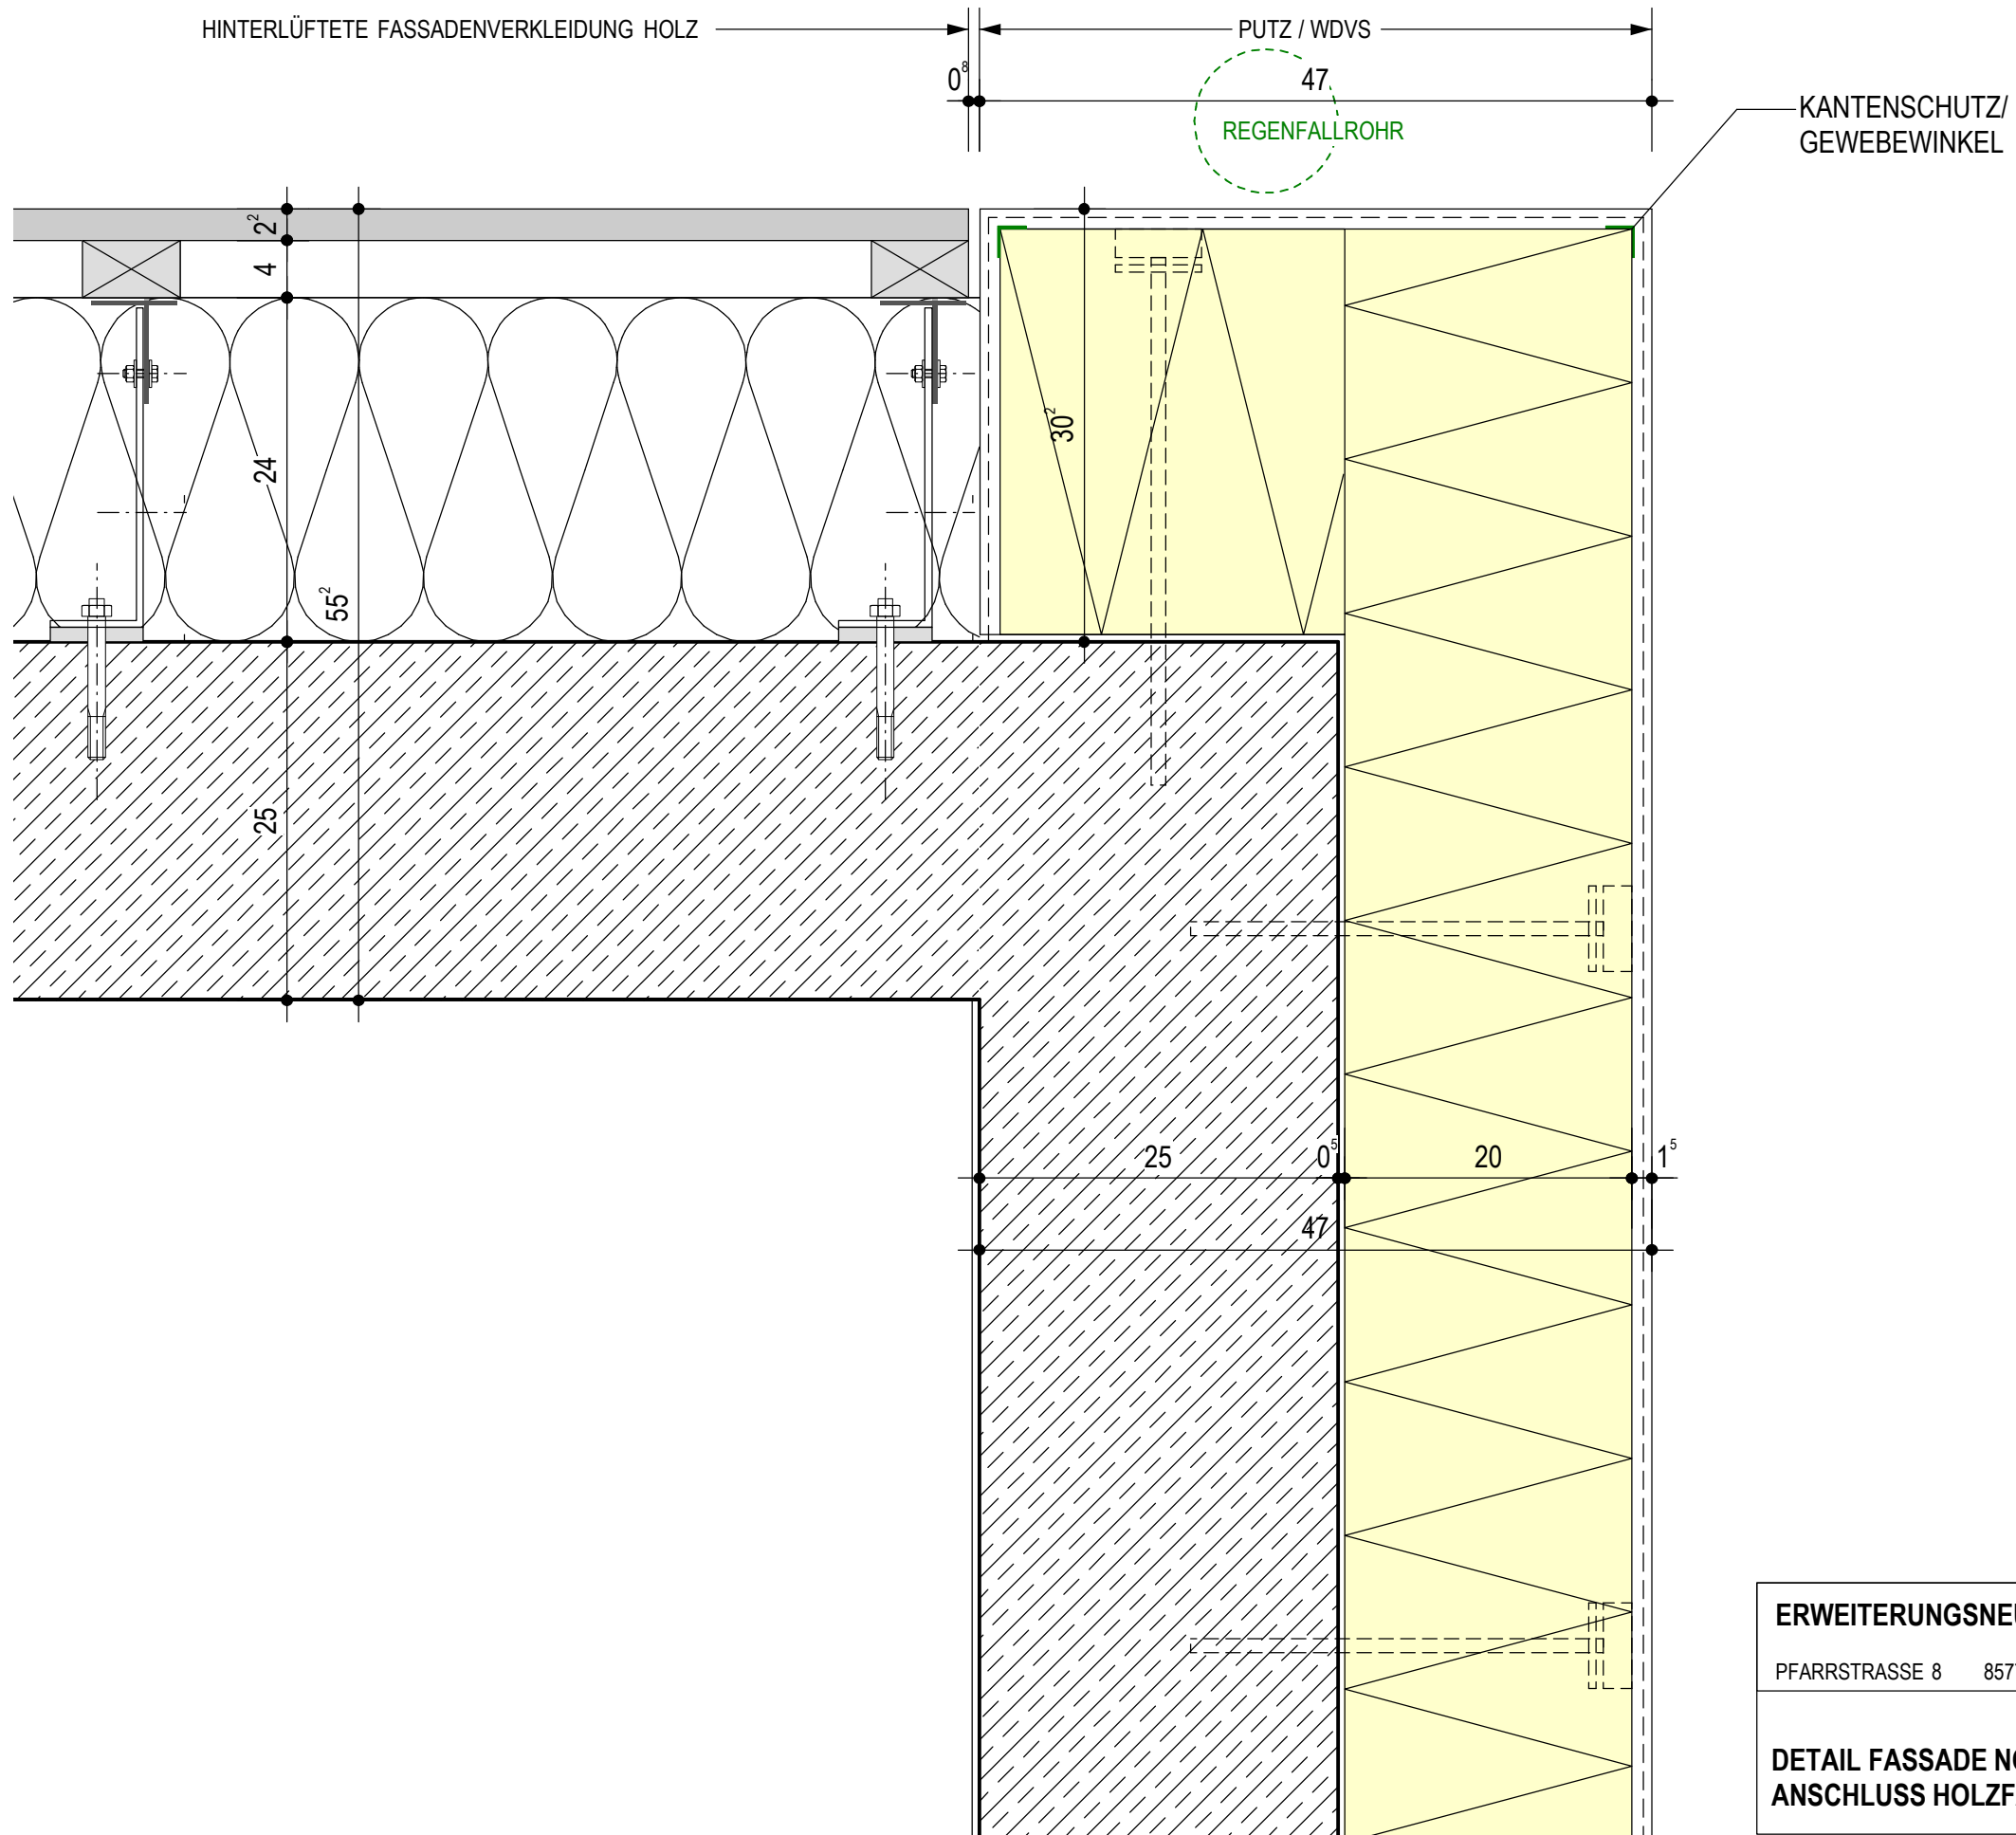

ERWEITERUNGSNEUBAU KINDERHAUS ST.NIKOLAUS		URSULA SCHMID ARCHITEKTEN Infanteriestr. 15 80797 München Tel. 089 / 490 439 0 Fax 089 / 490 439 25	
PFARRSTRASSE 8 85778 HAIMHAUSEN		MASSTAB 1:5	BA 08.01.2015
DETAIL FASSADE NORD-OST-ECKE HORIZONTALSCHNITT ANSCHLUSS HOLZFASSADE / WDVS			Ah.1